

Drawing list

- C ☐ Civil
แบบ วิศวกรรมโยธา
- L ☐ Landscape
แบบ ภูมิสถาปัตยกรรม
- A ☐ Architectural
แบบ สถาปัตยกรรม
- I ☒ Interior
แบบ สถาปัตยกรรมภายใน
- S ☐ Structural
แบบ วิศวกรรมโครงสร้าง
- M ☐ Mechanical
แบบ วิศวกรรมเครื่องกล
- S ☐ Sanitary
แบบ วิศวกรรมสุขาภิบาล
- F ☐ Fire Protection
แบบ วิศวกรรมป้องกันเพลิง
- E ☐ Electrical
แบบ วิศวกรรมไฟฟ้า

Issue Of Package

- ☐ Preliminary
แบบเบื้องต้น
- ☐ Co-Ordination
แบบเพื่อประสานงาน
- ☐ Submission
แบบขออนุญาตปลูกสร้าง
- ☒ Tender
แบบประกวดราคา
- ☐ Contract Document
แบบคู่สัญญาก่อสร้าง
- ☐ Construction
แบบก่อสร้าง
- ☐ AS-Built
แบบก่อสร้างจริง

Project Name :

ออกแบบสำนักงาน บสส.
อาคารชั้นทาวเวอร์ ชั้น11

Location :

123 วิทยาดิ-รังสิต แขวงลาดยาว เขตจตุจักร
อาคารชั้นทาวเวอร์ ชั้น11

Subject :

For Tender

Owner :

บริษัทบริหารสินทรัพย์สุขุมวิท จำกัด (SAM)

Issue Date :

06/07/2026

กฤษณ์ PA

LIST OF MATERIAL

รหัส	ตัวอย่าง	รายการ	เบอร์โทรศัพท์
PA-01		สีข้าว รหัส 139-1 Carbon Coal ของ Beger	090-9729503 คุณเดียร์
PA-02		สีเทาเข้ม รหัส 140-5 Thorwood ของ Beger	090-9729503 คุณเดียร์
PA-03		สีอมม่วง (เทียบสีลามิเนต Finetouch MT 1014) ของ Beger	090-9729503 คุณเดียร์
PA-04		สีเขียว (เทียบ SOLO E) รหัส 047-6 Mercedes ของ Beger	090-9729503 คุณเดียร์
LA-01		ลามิเนตลายคอนกรีต รหัส LT 554 Salt Limecrete ของ FINETOUGH	082-9629924 คุณชอม
LA-02		ลามิเนตลายไม้ รหัส DD 358 Solenco Ash ของ FINETOUGH	082-9629924 คุณชอม
LA-03		ลามิเนตเขียนได้แบบขาว สีขาว รหัส AC 408 ของ FINETOUGH	082-9629924 คุณชอม
LA-04		ลามิเนตเขียนได้แบบดำ สีขาว รหัส MT 1017 ของ FINETOUGH	082-9629924 คุณชอม
LA-05		ลามิเนตเขียนได้แบบดำ สีอมม่วง รหัส MT 1014 ของ FINETOUGH	082-9629924 คุณชอม
LA-06		ลามิเนตสีเทาเข้ม รหัส SM 1115 Genious Grey ของ FINETOUGH	082-9629924 คุณชอม
LA-07		ลามิเนตสีขาว/เทาอ่อน รหัส SM 1109 Silver Grey ของ FINETOUGH	082-9629924 คุณชอม
LA-08		ลามิเนตลายฉลุหินปูนอ่อน รหัส DE 1107 Coral Rocks ของ FINETOUGH	082-9629924 คุณชอม
AC-01		วัสดุซับเสียง Solo E สีน้ำตาลอ่อนอมเทา Sand ของ RT Acoustic	081-8498175 คุณโอ๊ค
CL-01		แผ่นดานยิปซัม 12 มม. รุ่นกันชื้น ฉาบเรียบ ทำสีเขียว ตกแต่งด้วยวัสดุซับเสียง SOLO E สีเขียว Emerald ของ RT Acoustic	081-8498175 คุณโอ๊ค
CL-02		แผ่นดานยิปซัม 12 มม. รุ่นกันชื้น ฉาบเรียบ ทำสีขาว Beger 139 ทำสีขาว Beger 139-1 Carbon Coal	
CL-03		แผ่นอะคูสติค ฟูเอสจี ลายโอลิมป์เปีย โมโคโร โคลมพาสส์ RH-99 โครง T-Bar Impressions ClimaPlus Ceiling RH99 ของ ตราช้าง	
FL-01		พื้นปูกระเบื้องยางแบบปูขาว ลายหินขัด (ละเอียด) ขนาด 600x600 มม. รหัส TR2604 ของ RECTANGO	065-2654549 คุณฟิล์ม
FL-02		พื้นปูพรม Carpet Tile สีเขียว (Groundwork Collection) ขนาด 500x500 มม. รหัส GW08 ของ Carpets Inter	081-8498175 คุณโอ๊ค
FL-03		พื้นปูพรม Carpet Tile สีเทาอ่อน (Groundwork Collection) ขนาด 500x500 มม. รหัส GW06 ของ Carpets Inter	081-8498175 คุณโอ๊ค

OWNER:



บริษัท บริษัทสินทรัพย์สุขุมวิท จำกัด (บสส.)

CONSULTANT:



CONTOUR A COMPANY LIMITED
865 Pattanakarn Rd, Suanluang
Bangkok 10250 Thailand
T + 662 319 3240
F + 662 319 3240 # 8
www.contour.co.th

ARCHITECT :

นายจุฑพร ตั้งศิริสกุล ส.ตด 3519

นายธีรวัฒน์ ปทุมวิชัยวัฒน์ ภ.ตด.13463

ELECTRICAL ENGINEERS :

สุวิธ ชัยเกษมวงศ์ ส.พ.ก. 4593

อวยชัย ศรีตาเวียง ภ.พ.ก.59722

นาย อนนท์ วิธาศิลป์ ภ.พ.ก.60177

MECHANICAL ENGINEER :

ณัฐ ดิยะจินดา ภ.ก.43489

SANITARY ENGINEERS :

นภัสวรรณ ณ หนองคาย ภ.ส.4506

ณัฐณิชา ชุมบุญตา ภ.ส.7681

NOTES :

1. THIS DRAWING IS THE PROPERTY OF CONTOUR A LIMITED OR OF ITS AFFILIATES IT IS ISSUED SUBJECT TO RETURN UPON DEMAND AND IS NOT TO BE USED EXCEPT IN CONNECTION WITH THE PROJECT

2. DO NOT SCALE THIS DRAWING. USE FIGURED DIMENSIONS ONLY.

© COPYRIGHT OF THIS DRAWING IS VESTED IN 2026 CONTOUR LIMITED

REV	DESCRIPTION	DATE
-----	-------------	------

APPROVED BY

OWNER NAME :

บริษัท บริษัทสินทรัพย์สุขุมวิท จำกัด (บสส.)

PROJECT NAME :

โครงการ: ออกแบบสำนักงาน บสส.
ชั้น 11 อาคารชั้นทาวเวอร์ส

DRAWING TITLE

LIST OF MATERIAL

PLOT DATE

06/07/2026

STATUS

FOR TENDER

SCALE @ A2	DRAWN	CO-ORD	APPR
PROJECT NUMBER	DRAWING NUMBER	REV	

Handwritten signatures and initials at the bottom right of the page.

LIST OF DRAWING

DWG. NO.	DRAWING	DWG. NO.	DRAWING	DWG. NO.	DRAWING
	LIST OF MATERIAL		FURNITURE		
ID-000	LIST OF DRAWING	ID-300	KEYPLAN FOR FURNITURE	ID-401.1	BF-01B : Reception Counter
ID-001	PERSPECTIVE 1	ID-301.1	BF-01A : Reception Counter	ID-401.2	BF-01B : Reception Counter
ID-002	PERSPECTIVE 2	ID-301.2	BF-01A : Reception Counter	ID-402.1	BF-02B : Reception Backwall
ID-003	PERSPECTIVE 3	ID-302.1	BF-02A : Gallery Lobby	ID-402.2	BF-02B : Reception Backwall
ID-004	PERSPECTIVE 4	ID-302.2	BF-02A : Gallery Lobby	ID-403.1	BF-03B : Writable Partition
ID-005	PERSPECTIVE 5	ID-303.1	BF-03A : Lockers	ID-403.2	BF-03B : Writable Partition
ID-006	PERSPECTIVE 6	ID-303.2	BF-03A : Lockers	ID-404.1	BF-04B : Banquette
ID-007	PERSPECTIVE 7	ID-304.1	BF-04A : Pantry Counter	ID-404.2	BF-04B : Banquette
ID-008	PERSPECTIVE 8	ID-304.2	BF-04A : Pantry Counter	ID-405.1	BF-05B : Pantry
ID-009	PERSPECTIVE 9	ID-305.1	BF-05A : Recreation Theatre	ID-405.2	BF-05B : Pantry
ID-010	PERSPECTIVE 10	ID-305.2	BF-05A : Recreation Theatre	ID-406.1	BF-06B : Stationary & Printer
ID-011	PERSPECTIVE 11	ID-305.3	BF-05A : Recreation Theatre	ID-406.2	BF-06B : Stationary & Printer
ID-012	PERSPECTIVE 12	ID-306.1	BF-06A : ตู้เก็บเอกสาร 1	ID-407.1	BF-07B : Lockers
ID-013	PERSPECTIVE 13	ID-306.2	BF-06A : ตู้เก็บเอกสาร 1	ID-407.2	BF-07B : Lockers
		ID-307.1	BF-07A : ตู้เก็บเอกสาร 2	ID-408.1	BF-08B : Phonebooth & Sideboard
	PLAN	ID-307.2	BF-07A : ตู้เก็บเอกสาร 2	ID-408.2	BF-08B : Phonebooth & Sideboard
ID-100	LAYOUT PLAN	ID-308.1	BF-08A : Stationary & Printer		
ID-101	HIGH WALL DIMENSION PLAN	ID-308.2	BF-08A : Stationary & Printer		DOOR & WINDOW SCHEDULE
ID-102	FLOOR PATTERN PLAN	ID-309.1	BF-09A : ตู้เก็บเครื่องเสียง (ห้องประชุม M1)	ID-500	KEYPLAN FOR DOOR DETAIL
ID-103	HIGH WALL PLAN	ID-309.2	BF-09A : ตู้เก็บเครื่องเสียง (ห้องประชุม M1)	ID-501	DOOR : D-01 - D-06
ID-104	CEILING PLAN	ID-310.1	BF-10A : ตู้เก็บเอกสาร 3	ID-502	DOOR : D-07 - D-12
ID-105	LIGHTING PLAN	ID-310.2	BF-10A : ตู้เก็บเอกสาร 3	ID-503	DOOR : D-13 - D-16
ID-106	ELECTRICAL PLAN			ID-504	DOOR : D-17
	ELEVATION			ID-600	"SAM" SIGNAGE
ID-200	KEYPLAN FOR ELEVATION				
ID-201	ELEVATION A, B, C, D				
ID-202	ELEVATION E, F, G, H				
ID-203	ELEVATION I, J, K, L				
ID-204	ELEVATION M, N				

OWNER:



บริษัท บริหารสินทรัพย์สุขุมวิท จำกัด (บสส.)

CONSULTANT:



CONTOUR A COMPANY LIMITED
865 Pattanakarn Rd, Suanluang
Bangkok 10250 Thailand
T + 662 319 3240
F + 662 319 3240 # 8
www.contour.co.th

ARCHITECT:

นายจุฑาพร ตั้งศิริสกุล ส.สท. 3519

นายธีรวัฒน์ ปฐมวิชัยวัฒน์ ภ.สถ.13463

ELECTRICAL ENGINEERS:

ภูริธ ชัยเกษมวงศ์ ส.พ.ก. 4593

อวยชัย ศรีตาเวียง ภ.พ.ก.59722

นาย ธนพงศ์ วิศาศิลป์ ภ.พ.ก.60177

MECHANICAL ENGINEER:

ณัฐ ดิยะจินดา ภ.ก.43489

SANITARY ENGINEERS:

นภัสวรรณ ณ หนองคาย ภ.ส.4506

ณัฐนิชา ธมบุญตา ภ.ส.7681

NOTES:

1. THIS DRAWING IS THE PROPERTY OF CONTOUR A LIMITED OR OF ITS
AFFILIATES. IT IS ISSUED SUBJECT TO RETURN UPON DEMAND AND
IS NOT TO BE USED EXCEPT IN CONNECTION WITH THE PROJECT.
2. DO NOT SCALE THIS DRAWING. USE FIGURED DIMENSIONS ONLY.
© COPYRIGHT OF THIS DRAWING IS VESTED IN 2026 CONTOUR LIMITED

REV DESCRIPTION DATE

APPROVED BY

OWNER NAME:

บริษัท บริหารสินทรัพย์สุขุมวิท จำกัด (บสส.)

PROJECT NAME:

โครงการ: ออกแบบสำนักงาน บสส.

ชั้น 11 อาคารชั้นทาวเวอร์ส

DRAWING TITLE

LIST OF DRAWING

PLOT DATE

06/07/2026

STATUS

FOR TENDER

SCALE @ A2

DRAWN

CO-ORD

APPR

PROJECT NUMBER

DRAWING NUMBER

REV

ID-000

จุฑาพร

PA-
4 Draw
06/07/2026



ภาพประกอบนี้ใช้เพื่อการสื่อสารเท่านั้น สำหรับรายละเอียดให้อ้างอิงตามข้อมูลที่ระบุในแบบ

OWNER:



บริษัท บริหารสินทรัพย์สุขุมวิท จำกัด (บสส.)

CONSULTANT:



บริษัท คอนทัวร์ เอ จำกัด
CONTOUR A COMPANY LIMITED

CONTOUR A COMPANY LIMITED
865 Pattanakarn Rd, Suanluang
Bangkok 10250 Thailand
T + 662 319 3240
F + 662 319 3240 # 8
www.contour.co.th

ARCHITECT :	
นายจุฑาพร ตั้งศิริกุล	ส.ส.ท. 3519
นายธีรวัฒน์ ปฐมวิชัยวัฒน์	ภ.ส.ท. 13463
ELECTRICAL ENGINEERS :	
ภูริธ ชัยเกษมวงศ์	ส.พ.ท. 4593
อวยชัย ศรีตาเวียง	ภ.พ.ท. 59722
นาย ธนพงศ์ วิชาศิลป์	ภ.พ.ท. 60177
MECHANICAL ENGINEER :	
ณัฐ ดิยะจินดา	ภ.ท. 43489
SANITARY ENGINEERS :	
นภัทรวรรณ ณ หนองคาย	ภ.ส.ท. 4506
ณัฐนิชา ชัมบุญตา	ภ.ส.ท. 7681

NOTES :

1. THIS DRAWING IS THE PROPERTY OF CONTOUR A LIMITED OR OF ITS AFFILIATES. IT IS ISSUED SUBJECT TO RETURN UPON DEMAND AND IS NOT TO BE USED EXCEPT IN CONNECTION WITH THE PROJECT.

2. DO NOT SCALE THIS DRAWING. USE FIGURED DIMENSIONS ONLY.

© COPYRIGHT OF THIS DRAWING IS VESTED IN 2026 CONTOUR A LIMITED

REV	DESCRIPTION	DATE
-----	-------------	------

APPROVED BY

OWNER NAME :

บริษัท บริหารสินทรัพย์สุขุมวิท จำกัด (บสส.)

PROJECT NAME :

โครงการ: ออกแบบสำนักงาน บสส.
ชั้น 11 อาคารชั้นทาวเวอร์ส

DRAWING TITLE

PERSPECTIVE 1

PLOT DATE

06/07/2026

STATUS

FOR TENDER

SCALE @ A2	DRAWN	CO-ORD	APPR
------------	-------	--------	------

PROJECT NUMBER	DRAWING NUMBER	REV
	ID-001	

PA
ทศพร
ทศพร



ภาพประกอบนี้ใช้เพื่อการสื่อสารเท่านั้น สำหรับรายละเอียดให้อ้างอิงตามข้อมูลที่ระบุในแบบ

OWNER:

SAM

บริษัท บริหารสินทรัพย์สุขุมวิท จำกัด (บสส.)

CONSULTANT:

contour a
บริษัท คอนทัวร์ เอ จำกัด
CONTOUR A COMPANY LIMITED

CONTOUR A COMPANY LIMITED
865 Pattanakarn Rd, Suanluang
Bangkok 10250 Thailand
T + 662 319 3240
F + 662 319 3240 # 8
www.contour.co.th

ARCHITECT:

นายจุฑาพร ตั้งศิริสกุล ส.สท. 3519

นายธีรวัฒน์ ปฐมวิชัยวัฒน์ ภ.สถ.13463

ELECTRICAL ENGINEERS:

ภูริธ ชัยเกษมวงศ์ ส.พ.ก. 4593

อวยชัย ศรีดาเวียง ภ.พ.ก.59722

นาย อเนกพงศ์ วิชาศิลป์ ภ.พ.ก.60177

MECHANICAL ENGINEER:

ณัฐ ดิยะจินดา ภ.ก.43489

SANITARY ENGINEERS:

นภัสวรรณ ณ หนองคาย ภ.ส.4506

ณัฐนิชา ชมนบุญตา ภ.ส.7681

NOTES:

1. THIS DRAWING IS THE PROPERTY OF CONTOUR A LIMITED OR IF IT'S
AFFILIATES IT IS ISSUED SUBJECT TO RETURN UPON DEMAND AND
IS NOT TO BE USED EXCEPT IN CONNECTION WITH THE PROJECT.
2. DO NOT SCALE THIS DRAWING. USE FIGURED DIMENSIONS ONLY.
© COPYRIGHT OF THIS DRAWING IS VESTED IN 2026 CONTOUR LIMITED

REV DESCRIPTION DATE

APPROVED BY

OWNER NAME:

บริษัท บริหารสินทรัพย์สุขุมวิท จำกัด (บสส.)

PROJECT NAME:

โครงการ: ออกแบบสำนักงาน บสส.

ชั้น 11 อาคารชั้นทาวเวอร์ส

DRAWING TITLE

PERSPECTIVE 2

PLOT DATE

06/07/2026

STATUS

FOR TENDER

SCALE @ A2

DRAWN

CO-ORD

APPR

PROJECT NUMBER

DRAWING NUMBER

ID-002

REV

7/7/2026

PA
15/07/2026
ทวิธ



ภาพประกอบนี้ใช้เพื่อการสื่อสารเท่านั้น สำหรับรายละเอียดให้อ้างอิงตามข้อมูลที่ระบุในแบบ

OWNER:

SAM

บริษัท บริหารสินทรัพย์สุขุมวิท จำกัด (บสส.)

CONSULTANT:

contour a

บริษัท คอนทัวร์ เอ จำกัด

CONTOUR A COMPANY LIMITED

CONTOUR A COMPANY LIMITED

865 Pattanakarn Rd, Suanluang

Bangkok 10250 Thailand

T + 662 319 3240

F + 662 319 3240 # 8

www.contour.co.th

ARCHITECT :	
นายจุฑพร ตั้งศิริกุล	ส.ส.ด 3519
นายธีรวัฒน์ ปฐมวิชัยวัฒน์	ภ.ส.ด.13463
ELECTRICAL ENGINEERS :	
ภูริธ ชัยเกษมวงศ์	ส.พ.ก. 4593
อวยชัย ศรีตาเวียง	ภ.พ.ก.59722
นาย ธนพงศ์ วิชาติศิลป์	ภ.พ.ก.60177
MECHANICAL ENGINEER :	
ณัฐ ดิยะจินดา	ภ.ก.43489
SANITARY ENGINEERS :	
นภัศวรณ ณ หนองคาย	ภ.ส.4506
ณัฐนิชา ชมบุญดา	ภ.ส.7681

NOTES :

1. THIS DRAWING IS THE PROPERTY OF CONTOUR A LIMITED OR OF ITS AFFILIATES. IT IS ISSUED SUBJECT TO RETURN UPON DEMAND AND IS NOT TO BE USED EXCEPT IN CONNECTION WITH THE PROJECT.

2. DO NOT SCALE THIS DRAWING. USE FIGURED DIMENSIONS ONLY.

© COPYRIGHT OF THIS DRAWING IS VESTED IN 2026 CONTOUR LIMITED

REV	DESCRIPTION	DATE

APPROVED BY

OWNER NAME :

บริษัท บริหารสินทรัพย์สุขุมวิท จำกัด (บสส.)

PROJECT NAME :

โครงการ: ออกแบบสำนักงาน บสส.

ชั้น 11 อาคารชั้นทาวเวอร์ส

DRAWING TITLE

PERSPECTIVE 3

PLOT DATE

06/07/2026

STATUS

FOR TENDER

SCALE @ A2	DRAWN	CO-ORD	APPR

PROJECT NUMBER	DRAWING NUMBER	REV
	ID-003	

AA

7/10/26

กรรณ



ภาพประกอบนี้ใช้เพื่อการสื่อสารเท่านั้น สำหรับรายละเอียดให้อ้างอิงตามข้อมูลที่จะระบุในแบบ

OWNER:



บริษัท บริหารสินทรัพย์สุขุมวิท จำกัด (บสส.)

CONSULTANT:



บริษัท คอนทัว เอ จำกัด
CONTOUR A COMPANY LIMITED

CONTOUR A COMPANY LIMITED
865 Pattanakarn Rd, Suanluang
Bangkok 10250 Thailand
T + 662 319 3240
F + 662 319 3240 # 8
www.contour.co.th

ARCHITECT :		
นายจุฑาพร ตั้งศิริสกุล	ส-สท. 3519	
นายธีรวัฒน์ ปฐมวิชัยวัฒน์	ภ.สท.13463	
ELECTRICAL ENGINEERS :		
ภูริธ ชัยเกษมวงศ์	สพท. 4593	
อวยชัย ศรีดาเวียง	ภพท.59722	
นาย ธนพงศ์ วิชาติศิลป์	ภพท.60177	
MECHANICAL ENGINEER :		
ณัฐ ดิยะจินดา	ภท.43489	
SANITARY ENGINEERS :		
นภัสวรรณ ณ หนองคาย	ภสท.4506	
ณัฐนิชา ชมนุญดา	ภสท.7681	

NOTES :

1. THIS DRAWING IS THE PROPERTY OF CONTOUR A LIMITED OR OF ITS AFFILIATES. IT IS ISSUED SUBJECT TO RETURN UPON DEMAND AND IS NOT TO BE USED EXCEPT IN CONNECTION WITH THE PROJECT.

2. DO NOT SCALE THIS DRAWING. USE FIGURED DIMENSIONS ONLY.

© COPYRIGHT OF THIS DRAWING IS VESTED IN 2026 CONTOUR LIMITED

REV	DESCRIPTION	DATE
-----	-------------	------

APPROVED BY

OWNER NAME :

บริษัท บริหารสินทรัพย์สุขุมวิท จำกัด (บสส.)

PROJECT NAME :

โครงการ: ออกแบบสำนักงาน บสส.
ชั้น 11 อาคารชั้นทาวเวอร์

DRAWING TITLE

PERSPECTIVE 4

PLOT DATE

06/07/2026

STATUS

FOR TENDER

SCALE @ A2	DRAWN	CO-ORD	APPR
PROJECT NUMBER	DRAWING NUMBER	REV	
	ID-004		

PA.
11/07/26
กฤษณ์



ภาพประกอบนี้ใช้เพื่อการสื่อสารเท่านั้น สำหรับรายละเอียดให้อ้างอิงตามข้อมูลที่ระบุในแบบ

OWNER:



บริษัท บริหารสินทรัพย์สุขุมวิท จำกัด (บสส.)

CONSULTANT:



บริษัท คอนทัวร์ เอ จำกัด
CONTOUR A COMPANY LIMITED

CONTOUR A COMPANY LIMITED
865 Pattanakarn Rd, Suanluang
Bangkok 10250 Thailand
T + 662 319 3240
F + 662 319 3240 # 8
www.contour.co.th

ARCHITECT :	
นายจุฑาพร ตั้งศิริกุล	ส-สถ 3519
นายธีรวัฒน์ ปฐมวิชัยวัฒน์	ภ.สถ.13463
ELECTRICAL ENGINEERS :	
ภุชิส ชัยเกษมวงศ์	สพท. 4593
อวยชัย ศรีดาเวียง	ภพท.59722
นาย อนนท์ วิชาติศิลป์	ภพท.60177
MECHANICAL ENGINEER :	
ณัฐ ดิยะจินดา	ภท.43489
SANITARY ENGINEERS :	
นภัสวรรณ ณ หนองคาย	ภส.4506
ณัฐนิชา ชมบุญตา	ภส.7681

NOTES :

1. THIS DRAWING IS THE PROPERTY OF CONTOUR A LIMITED OR OF ITS AFFILIATES. IT IS ISSUED SUBJECT TO RETURN UPON DEMAND AND IS NOT TO BE USED EXCEPT IN CONNECTION WITH THE PROJECT.

2. DO NOT SCALE THIS DRAWING. USE FIGURED DIMENSIONS ONLY.

© COPYRIGHT OF THIS DRAWING IS VESTED IN 2026 CONTOUR LIMITED

REV	DESCRIPTION	DATE
-----	-------------	------

APPROVED BY

OWNER NAME :

บริษัท บริหารสินทรัพย์สุขุมวิท จำกัด (บสส.)

PROJECT NAME :

โครงการ: ออกแบบสำนักงาน บสส.
ชั้น 11 อาคารเซ็นทาวเวอร์

DRAWING TITLE

PERSPECTIVE 5

PLOT DATE

06/07/2026

STATUS

FOR TENDER

SCALE @ A2	DRAWN	CO-ORD	APPR
PROJECT NUMBER	DRAWING NUMBER	REV	
	ID-005		

PA
กฤษณ์
กฤษณ์
กฤษณ์



ภาพประกอบนี้ใช้เพื่อการสื่อสารเท่านั้น สำหรับรายละเอียดให้อ้างอิงตามข้อมูลที่ระบุในแบบ

OWNER:

SAM

บริษัท บริหารสินทรัพย์สุขุมวิท จำกัด (บสส.)

CONSULTANT:

contour a
บริษัท คอนทัวร์ เอ จำกัด
CONTOUR A COMPANY LIMITED

CONTOUR A COMPANY LIMITED
865 Pattanakarn Rd, Suanluang
Bangkok 10250 Thailand
T + 662 319 3240
F + 662 319 3240 # 8
www.contour.co.th

ARCHITECT:

นายจุฑาพร ตั้งศิริกุล ส.สท. 3519

นายธีรวัฒน์ ปฐมวิชัยวัฒน์ ภ.สถ.13463

ELECTRICAL ENGINEERS:

ภริศ ชัยเกษมวงศ์ ส.พ.ก. 4593

อวยชัย ศรีตาเวียง ภ.พ.ก.59722

นาย ธนพงศ์ วิชาติศิลป์ ภ.พ.ก.60177

MECHANICAL ENGINEER:

ณัฐ ดิยะจินดา ภ.ก.43489

SANITARY ENGINEERS:

นภัสวรรณ ณ หนองคาย ภ.ส.4506

ณัฐนิชา ชมนูปิตา ภ.ส.7681

NOTES:

1. THIS DRAWING IS THE PROPERTY OF CONTOUR A LIMITED OR OF ITS APPLICANTS. IT IS ISSUED SUBJECT TO RETURN UPON DEMAND AND IS NOT TO BE USED EXCEPT IN CONNECTION WITH THE PROJECT.
2. DO NOT SCALE THIS DRAWING. USE FIGURED DIMENSIONS ONLY.
© COPYRIGHT OF THIS DRAWING IS VESTED IN 2026 CONTOUR LIMITED

REV	DESCRIPTION	DATE
-----	-------------	------

APPROVED BY

OWNER NAME:

บริษัท บริหารสินทรัพย์สุขุมวิท จำกัด (บสส.)

PROJECT NAME:

โครงการ: ออกแบบสำนักงาน บสส.

ชั้น 11 อาคารชั้นทาวเวอร์ส

DRAWING TITLE

PERSPECTIVE 6

PLOT DATE

06/07/2026

STATUS

FOR TENDER

SCALE @ A2	DRAWN	CO-ORD	APPR
------------	-------	--------	------

PROJECT NUMBER	DRAWING NUMBER	REV
----------------	----------------	-----

ID-006

Handwritten signatures and initials: อนุชิต PA, and other illegible marks.



ภาพประกอบนี้ใช้เพื่อการสื่อสารเท่านั้น สำหรับรายละเอียดให้อ้างอิงตามข้อมูลที่ระบุในแบบ

OWNER:



บริษัท บริหารสินทรัพย์สุขุมวิท จำกัด (บสส.)

CONSULTANT:



บริษัท คอนทัวร์ เอ จำกัด
CONTOUR A COMPANY LIMITED

CONTOUR A COMPANY LIMITED
865 Pattanakarn Rd, Suanluang
Bangkok 10250 Thailand
T + 662 319 3240
F + 662 319 3240 # 8
www.contour.co.th

ARCHITECT :	
นายจตุพร ตั้งศิริกุล	ส.สท. 3519
นายธีรวัฒน์ ปฐมวิชัยวัฒน์	ภ.สท.13463
ELECTRICAL ENGINEERS :	
ภุช ชัยเกษมวงศ์	สพท. 4593
อวยชัย ศรีดาเวียง	ภพท.59722
นาย ธนพงศ์ วิชาศิลป์	ภพท.60177
MECHANICAL ENGINEER :	
ณัฐ ดิยะจินดา	ภท.43489
SANITARY ENGINEERS :	
นภัสวรรณ ณ หนองคาย	ภส.4506
ณัฐณิชา ชมนุญตา	ภส.7681

NOTES :

1. THIS DRAWING IS THE PROPERTY OF CONTOUR A LIMITED OR OF ITS AFFILIATES. IT IS ISSUED SUBJECT TO RETURN UPON DEMAND AND IS NOT TO BE USED EXCEPT IN CONNECTION WITH THE PROJECT.

2. DO NOT SCALE THIS DRAWING. USE FIGURED DIMENSIONS ONLY.

© COPYRIGHT OF THIS DRAWING IS VESTED IN 2026 CONTOUR LIMITED

REV	DESCRIPTION	DATE

APPROVED BY

OWNER NAME :

บริษัท บริหารสินทรัพย์สุขุมวิท จำกัด (บสส.)

PROJECT NAME :

โครงการ: ออกแบบสำนักงาน บสส.
ชั้น 11 อาคารชั้นทาวเวอร์ส

DRAWING TITLE

PERSPECTIVE 7

PLOT DATE

06/07/2026

STATUS

FOR TENDER


SCALE @ A2	DRAWN	CO-ORD	APPR

PROJECT NUMBER	DRAWING NUMBER	REV
	ID-007	

7/10/26 PA

11/07/26

11/07/26

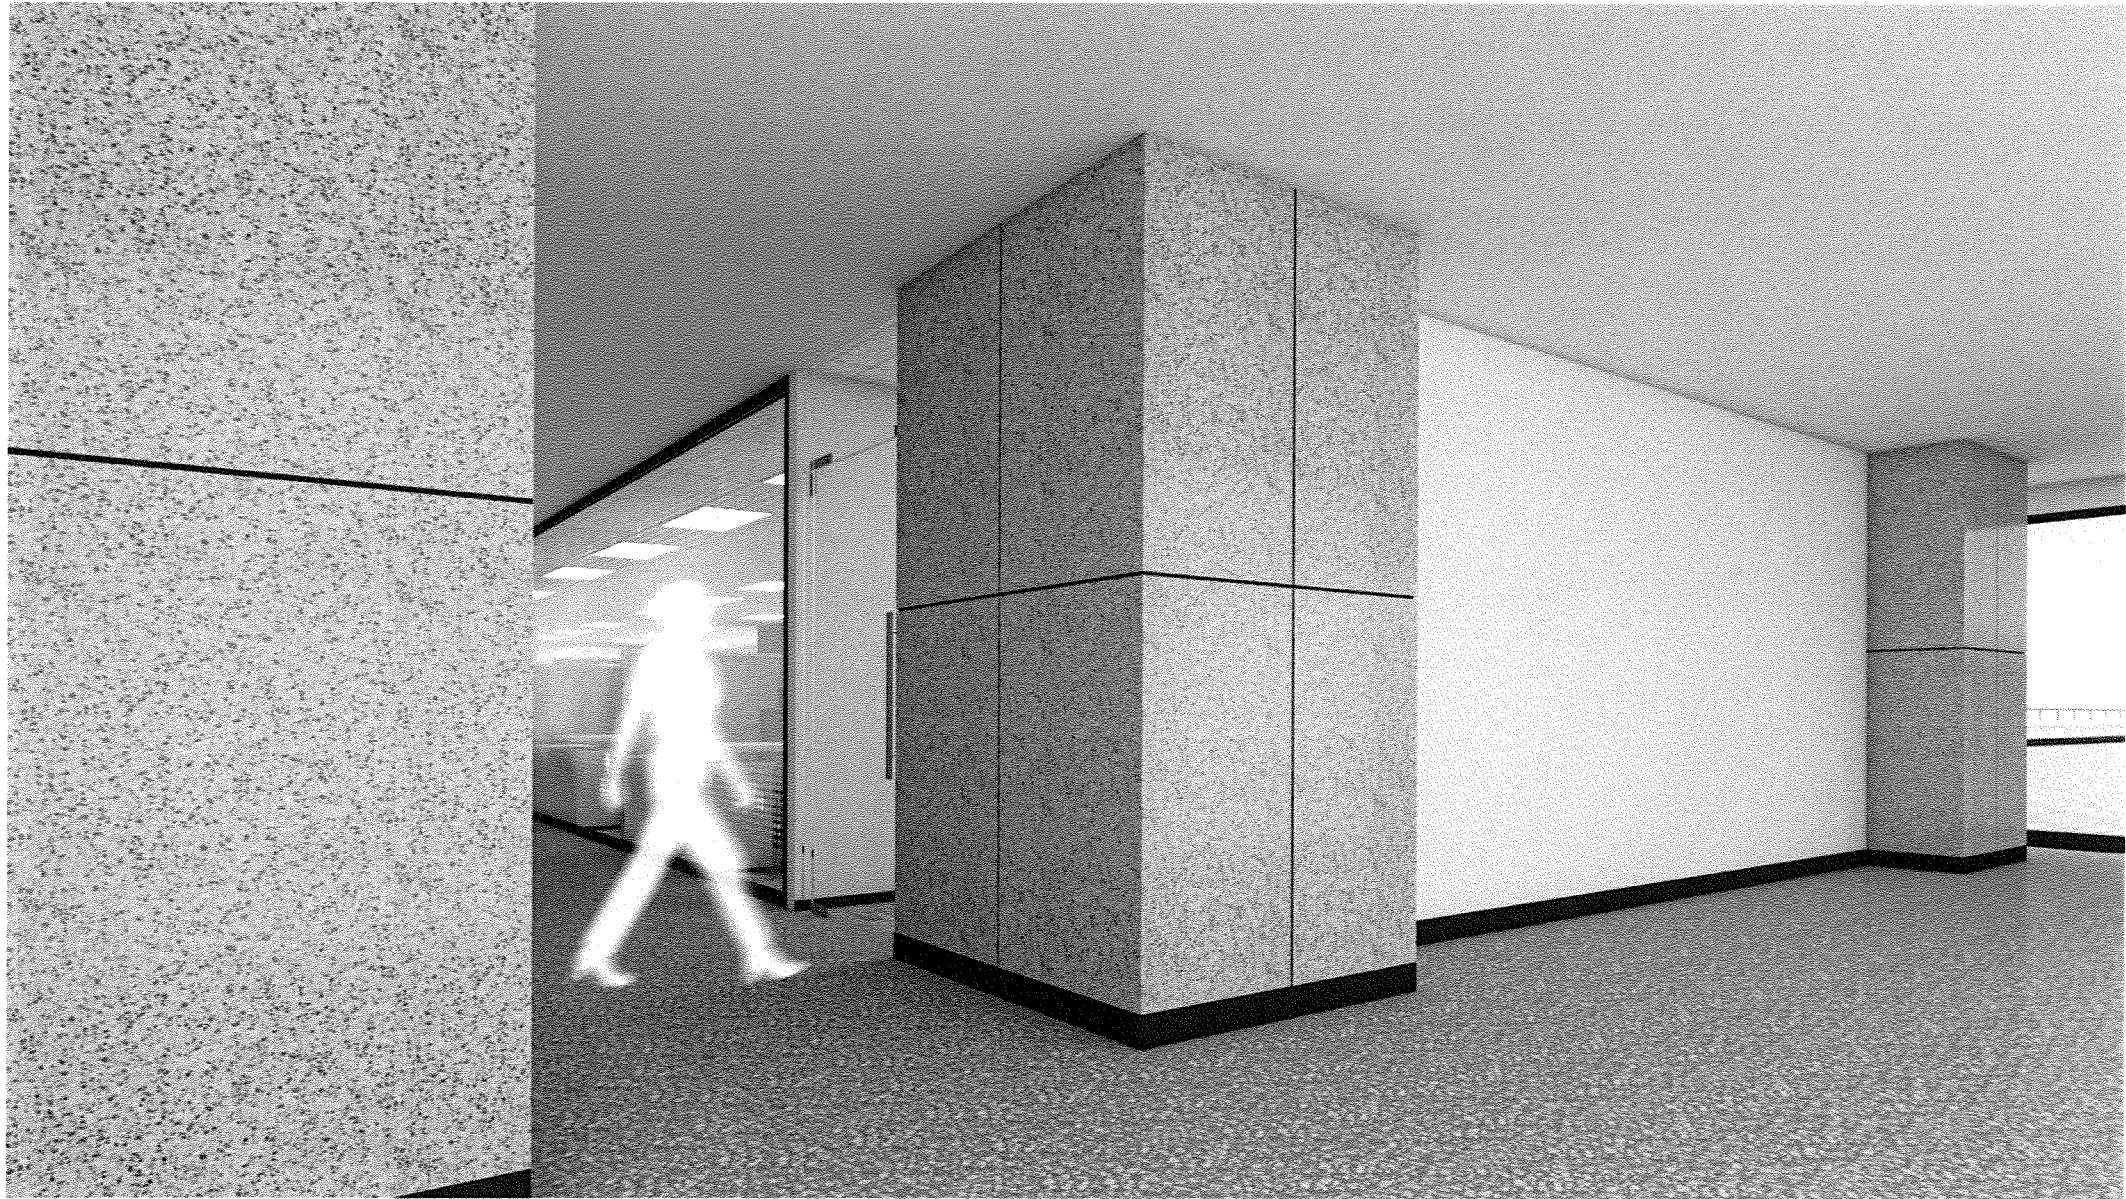

ภาพประกอบนี้ใช้เพื่อการสื่อสารเท่านั้น สำหรับรายละเอียดให้อ้างอิงตามข้อมูลที่จะระบุในแบบ

OWNER:

SAM

บริษัท บริหารสินทรัพย์สุขุมวิท จำกัด (บสส.)

CONSULTANT:

contour a

บริษัท คอนทัวร์ เอ จำกัด

CONTOUR A COMPANY LIMITED

CONTOUR A COMPANY LIMITED
865 Pattanakarn Rd, Suanluang
Bangkok 10250 Thailand
T + 662 319 3240
F + 662 319 3240 # 8
www.contour.co.th

ARCHITECT :		
นายจตุพร ตั้งศิริลกุล	ร.ร. 3519	
นายธีรวัฒน์ ปฐมวิชัยวัฒน์	ร.ร. 13463	
ELECTRICAL ENGINEERS :		
ภูริช ชัยเกษมวงศ์	ร.ร. 4593	
อวยชัย ศรีดาเวียง	ร.ร. 59722	
นาย ธนพงศ์ วิชาติศิลป์	ร.ร. 60177	
MECHANICAL ENGINEER :		
ณัฐ ดิยะจินดา	ร.ร. 43489	
SANITARY ENGINEERS :		
นภัสวรรณ ณ นนงคาลัย	ร.ร. 4506	
ณัฐนิชา ชุมบุญตา	ร.ร. 7681	
NOTES :		
1. THIS DRAWING IS THE PROPERTY OF CONTOUR A LIMITED OR OF ITS AFFILIATES. IT IS ISSUED SUBJECT TO RETURN UPON DEMAND AND IS NOT TO BE USED EXCEPT IN CONNECTION WITH THE PROJECT.		
2. DO NOT SCALE THIS DRAWING. USE FIGURED DIMENSIONS ONLY.		
© COPYRIGHT OF THIS DRAWING IS VESTED IN 2026 CONTOUR LIMITED		
REV	DESCRIPTION	DATE
APPROVED BY		
OWNER NAME :		
บริษัท บริหารสินทรัพย์สุขุมวิท จำกัด (บสส.)		
PROJECT NAME :		
โครงการ: ออกแบบสำนักงาน บสส.		
ชั้น 11 อาคารชั้นทาวเวอร์ส		
DRAWING TITLE		
PERSPECTIVE 8		
PLOT DATE		
06/07/2026		
STATUS		
FOR TENDER		
SCALE @ A2	DRAWN	CO-ORD
		APPR
PROJECT NUMBER	DRAWING NUMBER	REV
	ID-008	

6/7/26

PA

6/7/26

6/7/26



ภาพประกอบนี้ใช้เพื่อการสื่อสารเท่านั้น สำหรับรายละเอียดให้อ้างอิงตามข้อมูลที่ระบุในแบบ

OWNER:

SAM

บริษัท บริหารสินทรัพย์สุขุมวิท จำกัด (บสส.)

CONSULTANT:

contour a
บริษัท คอนทัวร์ เอ จำกัด
CONTOUR A COMPANY LIMITED

CONTOUR A COMPANY LIMITED
865 Pattanakarn Rd, Suanluang
Bangkok 10250 Thailand
T + 662 319 3240
F + 662 319 3240 # 8
www.contour.co.th

ARCHITECT:

นายจุฑาพร ตั้งศิริกุล ส.สท. 3519

นายธีรวัฒน์ ปฐมวิชัยวัฒน์ ภ.สถ.13463

ELECTRICAL ENGINEERS:

ภูริธ ชัยเกษมวงศ์ ส.ฟก. 4593

อวยชัย ศรีดาเวียง ภ.ฟก.59722

นาย ชนพงศ์ วิชาศิลป์ ภ.ฟก.60177

MECHANICAL ENGINEER:

ณัฐ ดิยะจินดา ภ.ก.43489

SANITARY ENGINEERS:

นพวิมลวรรณ ณ หนองคาย ภ.ส.4506

ณัฐนิชา ชมนูปาดา ภ.ส.7681

NOTES:

1. THIS DRAWING IS THE PROPERTY OF CONTOUR A LIMITED OR OF ITS AFFILIATES. IT IS ISSUED SUBJECT TO RETURN UPON DEMAND AND IS NOT TO BE USED EXCEPT IN CONNECTION WITH THE PROJECT.
2. DO NOT SCALE THIS DRAWING. USE FIGURED DIMENSIONS ONLY.
© COPYRIGHT OF THIS DRAWING IS VESTED IN 2026 CONTOUR LIMITED

REV	DESCRIPTION	DATE

APPROVED BY

OWNER NAME:

บริษัท บริหารสินทรัพย์สุขุมวิท จำกัด (บสส.)

PROJECT NAME:

โครงการ: ออกแบบสำนักงาน บสส.

ชั้น 11 อาคารชั้นทาวเวอร์

DRAWING TITLE

PERSPECTIVE 9

PLOT DATE

06/07/2026

STATUS

FOR TENDER

SCALE @ A2	DRAWN	CO-ORD	APPR

PROJECT NUMBER	DRAWING NUMBER	REV
	ID-009	

กฤษณ์ PA 10/7/26



ภาพประกอบนี้ใช้เพื่อการสื่อสารเท่านั้น สำหรับรายละเอียดให้อ้างอิงตามข้อมูลที่ระบุในแบบ

OWNER:

SAM

บริษัท บริหารสินทรัพย์สุขุมวิท จำกัด (บสส.)

CONSULTANT:

contour a

บริษัท คอนทัวร์ เอ จำกัด

CONTOUR A COMPANY LIMITED

CONTOUR A COMPANY LIMITED
865 Pattanakarn Rd, Suanluang
Bangkok 10250 Thailand
T + 662 319 3240
F + 662 319 3240 # 8
www.contour.co.th

ARCHITECT:	
นายจุฑพร ตั้งศิริกุล	ส.สท. 3519
นายธีรวัฒน์ ปฐมวิชัยวัฒน์	ภ.สท.13463
ELECTRICAL ENGINEERS:	
ภูริช ชัยเกษมวงศ์	ส.พ.ก. 4593
อวยชัย ศรีดาเวียง	ภ.พ.ก.59722
นาย ธนพงศ์ วิชาติศิลป์	ภ.พ.ก.60177
MECHANICAL ENGINEER:	
ณัฐ ดิยะจินดา	ภ.ก.43489
SANITARY ENGINEERS:	
นภัฏวรรณ ณ หนองคาย	ภ.ส.4506
ณัฐนิชา ชุมบุญตา	ภ.ส.7681

NOTES:

1. THIS DRAWING IS THE PROPERTY OF CONTOUR A LIMITED OR OF ITS AFFILIATES. IT IS ISSUED SUBJECT TO RETURN UPON DEMAND AND IS NOT TO BE USED EXCEPT IN CONNECTION WITH THE PROJECT.
2. DO NOT SCALE THIS DRAWING. USE FIGURED DIMENSIONS ONLY.
© COPYRIGHT OF THIS DRAWING IS VESTED IN 2026 CONTOUR LIMITED

REV	DESCRIPTION	DATE

APPROVED BY

OWNER NAME:

บริษัท บริหารสินทรัพย์สุขุมวิท จำกัด (บสส.)

PROJECT NAME:

โครงการ: ออกแบบสำนักงาน บสส.
ชั้น 11 อาคารชั้นทาวเวอร์ส

DRAWING TITLE

PERSPECTIVE 10

PLOT DATE

06/07/2026

STATUS

FOR TENDER

SCALE @ A2	DRAWN	CO-ORD	APPR

PROJECT NUMBER	DRAWING NUMBER	REV
	ID-010	

ภูริช PA.



ภาพประกอบนี้ใช้เพื่อการสื่อสารเท่านั้น สำหรับรายละเอียดให้อ้างอิงตามข้อมูลที่ระบุในแบบ

OWNER:

SAM

บริษัท บริหารสินทรัพย์สุขุมวิท จำกัด (บสส.)

CONSULTANT:

contour a

บริษัท คอนทัวร์ เอ จำกัด

CONTOUR A COMPANY LIMITED

CONTOUR A COMPANY LIMITED
865 Pattanakarn Rd, Suanluang
Bangkok 10250 Thailand
T + 662 319 3240
F + 662 319 3240 # 8
www.contour.co.th

ARCHITECT:		
นายจตุพร ตั้งศิริกุล	ส.ส. 3519	
นายธีรวัฒน์ ปฐมวิชัยวัฒน์	ภ.ส. 13463	
ELECTRICAL ENGINEERS:		
ภูริธ ชัยเกษมวงศ์	ส.พ. 4593	
อวยชัย ศรีตาเวียง	ภ.พ. 59722	
นาย ธนพงศ์ วิชาศิลป์	ภ.พ. 60177	
MECHANICAL ENGINEER:		
ณัฐ ดิยะจินดา	ภ.น. 43489	
SANITARY ENGINEERS:		
นภัสวรรณ ณ หนองคาย	ภ.ส. 4506	
ณัฐนิชา ชมนบุญตา	ภ.ส. 7681	

NOTES:

1. THIS DRAWING IS THE PROPERTY OF CONTOUR A LIMITED OR OF ITS AFFILIATES. IT IS ISSUED SUBJECT TO RETURN UPON DEMAND AND IS NOT TO BE USED EXCEPT IN CONNECTION WITH THE PROJECT.

2. DO NOT SCALE THIS DRAWING. USE FIGURED DIMENSIONS ONLY.

© COPYRIGHT OF THIS DRAWING IS VESTED IN 2026 CONTOUR LIMITED

REV	DESCRIPTION	DATE

APPROVED BY

OWNER NAME:

บริษัท บริหารสินทรัพย์สุขุมวิท จำกัด (บสส.)

PROJECT NAME:

โครงการ: ออกแบบสำนักงาน บสส.

ชั้น 11 อาคารชั้นทาวเวอร์ส

DRAWING TITLE

PERSPECTIVE 11

PLOT DATE

06/07/2026


STATUS

FOR TENDER

SCALE @ A2	DRAWN	CO-ORD	APPR

PROJECT NUMBER	DRAWING NUMBER	REV
	ID-011	

7/10/26 PA

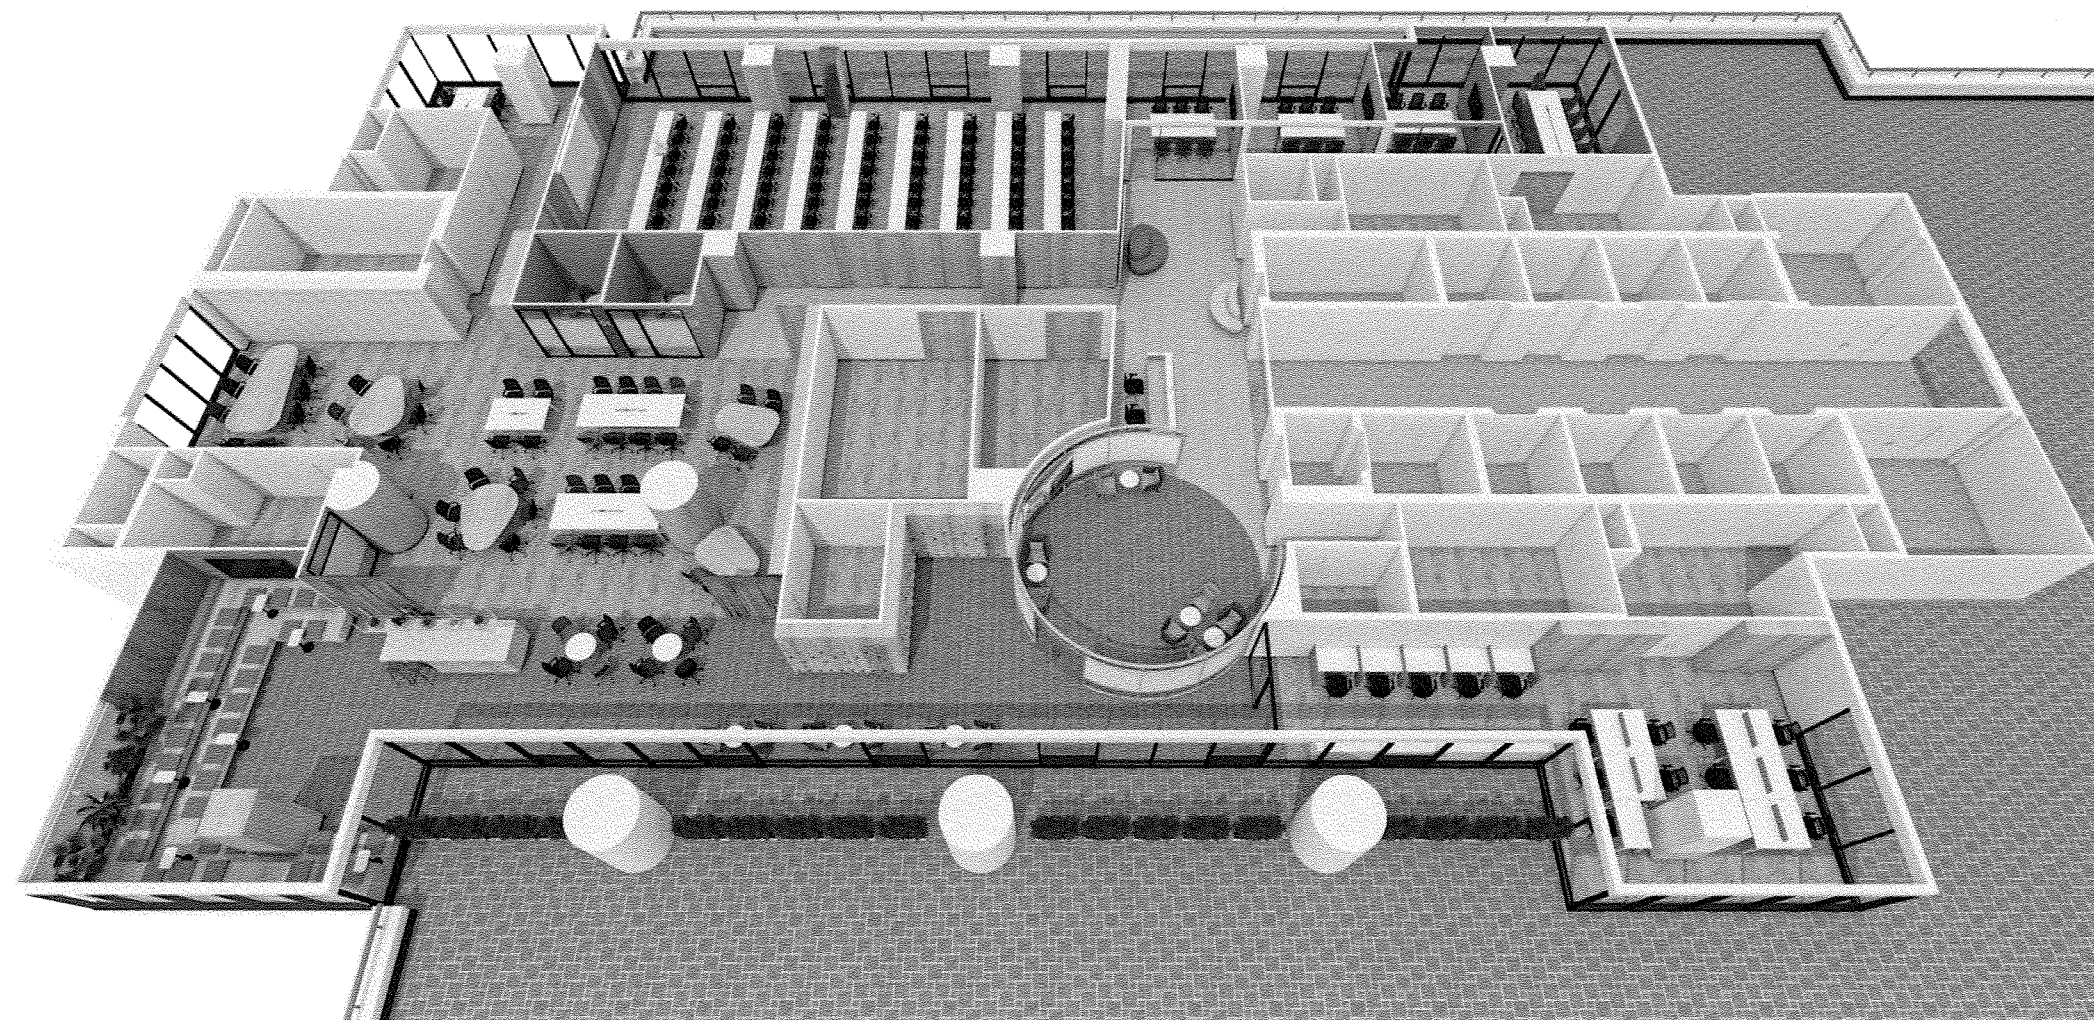

ภาพประกอบนี้ใช้เพื่อการสื่อสารเท่านั้น สำหรับรายละเอียดให้อ้างอิงตามข้อมูลที่ระบุในแบบ

OWNER:

SAM

บริษัท บริหารสินทรัพย์สุขุมวิท จำกัด (บสส.)

CONSULTANT:

contour a

บริษัท คอนทัวร์ เอ จำกัด

CONTOUR A COMPANY LIMITED

CONTOUR A COMPANY LIMITED
865 Pattanakarn Rd, Suanluang
Bangkok 10250 Thailand
T + 662 319 3240
F + 662 319 3240 # 8
www.contour.co.th

ARCHITECT:

นายจุฑพร ตั้งศิริกุล ส.สท. 3519
นายธีรวัฒน์ ปฐมวิชัยวัฒน์ ภ.สถ.13463

ELECTRICAL ENGINEERS:

ภูริธ ชัยเกษมวงศ์ ส.พ.ก. 4593
อวยชัย ศรีตาเวียง ภ.พ.ก.59722
นาย ธนพงศ์ วิชาติศิลป์ ภ.พ.ก.60177

MECHANICAL ENGINEER:

ณัฐ ดิยะจินดา ภ.ก.43489

SANITARY ENGINEERS:

นภัตวรรณ น.หนองคาย ภ.ส.4506
ณัฐนิชา ชุมบุญตา ภ.ส.7681

NOTES:

1. THIS DRAWING IS THE PROPERTY OF CONTOUR A LIMITED OR OF ITS AFFILIATES. IT IS ISSUED SUBJECT TO RETURN UPON DEMAND AND IS NOT TO BE USED EXCEPT IN CONNECTION WITH THE PROJECT.
2. DO NOT SCALE THIS DRAWING. LINE FIGURED DIMENSIONS ONLY.
© COPYRIGHT OF THIS DRAWING IS VESTED IN 2026 CONTOUR A LIMITED

REV	DESCRIPTION	DATE
-----	-------------	------

APPROVED BY

OWNER NAME:

บริษัท บริหารสินทรัพย์สุขุมวิท จำกัด (บสส.)

PROJECT NAME:

โครงการ: ออกแบบสำนักงาน บสส.
ชั้น 11 อาคารชั้นทาวเวอร์ส

DRAWING TITLE

PERSPECTIVE 12

PLOT DATE

06/07/2026


STATUS

FOR TENDER

SCALE @ A2	DRAWN	CO-ORD	APPR
------------	-------	--------	------

PROJECT NUMBER	DRAWING NUMBER	REV
	ID-012	

7/10/26 PA 11/07/26

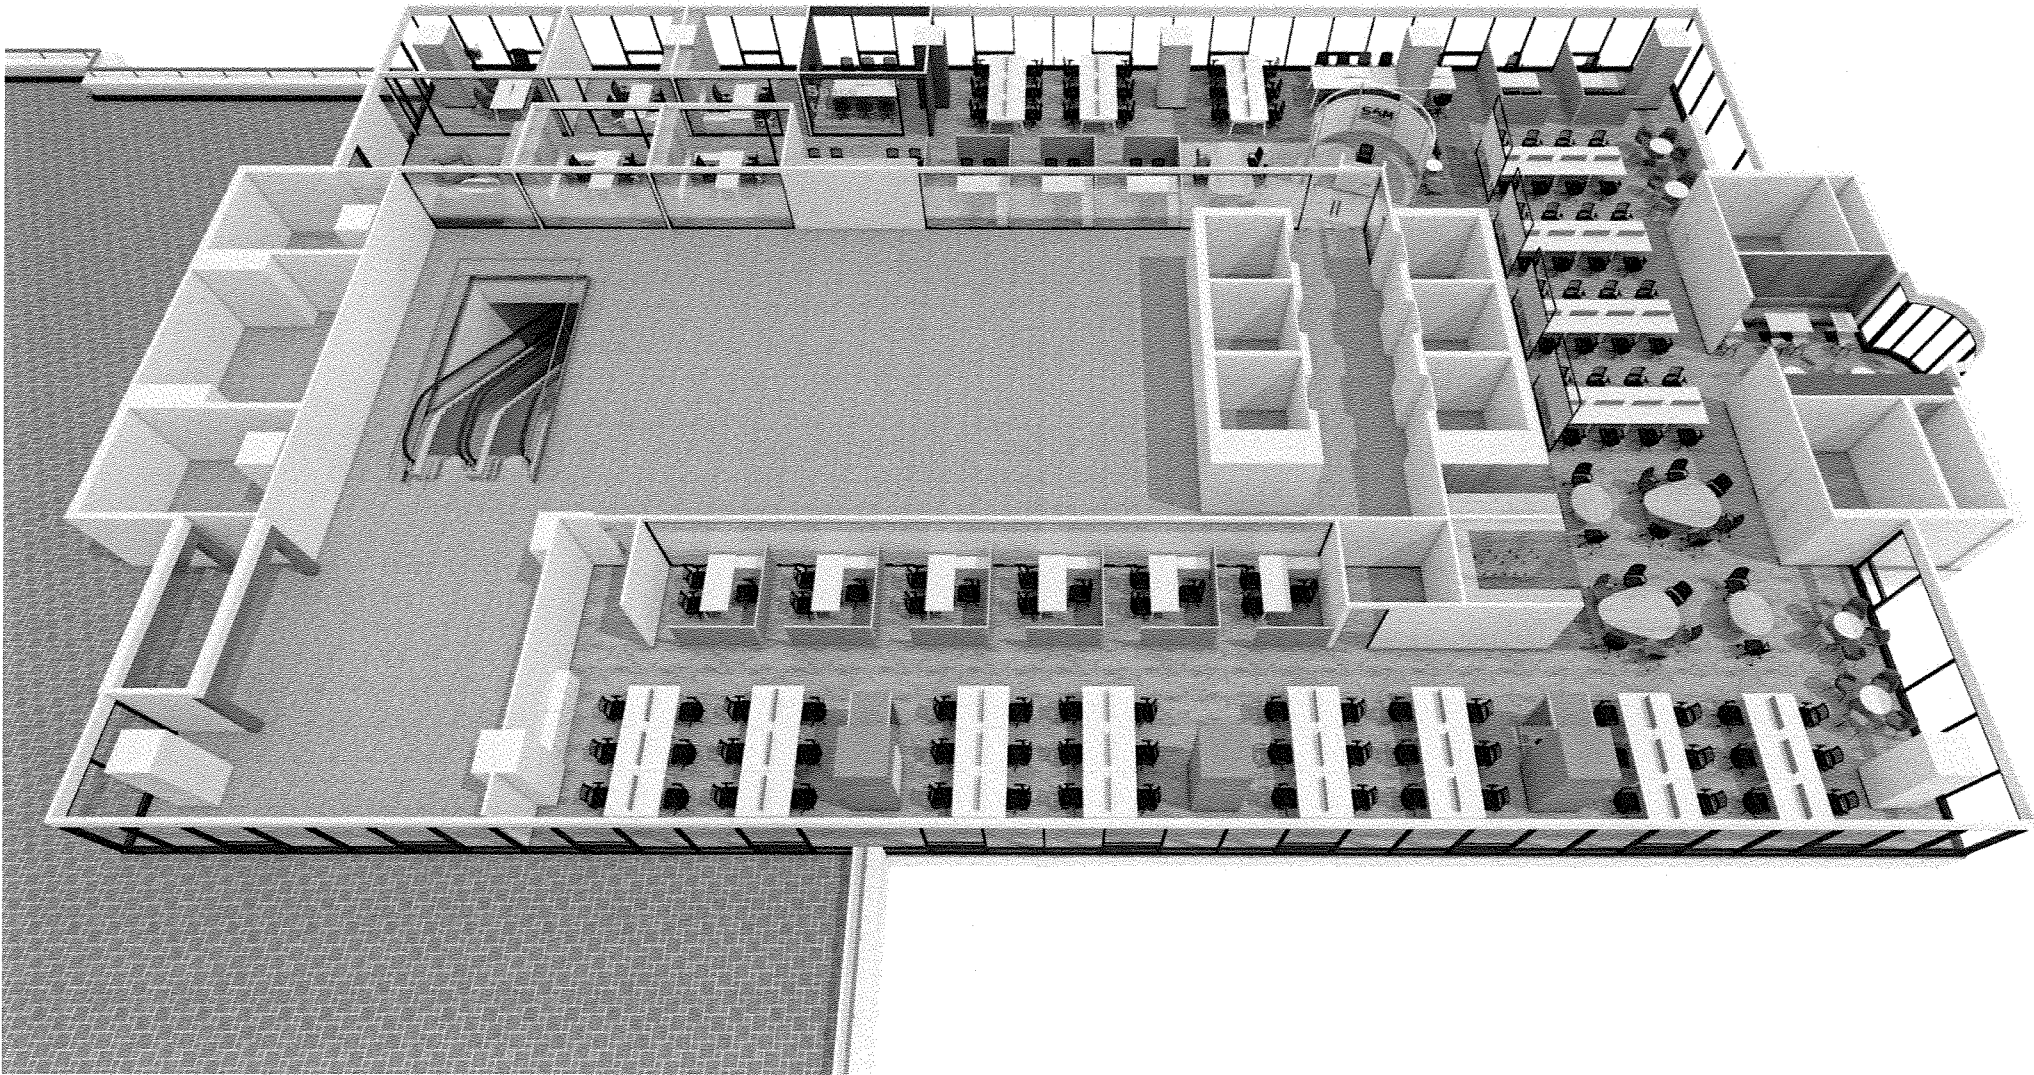

ภาพประกอบนี้ใช้เพื่อการสื่อสารเท่านั้น สำหรับรายละเอียดให้อ้างอิงตามข้อมูลที่จะระบุในแบบ

OWNER:



บริษัท บริหารสินทรัพย์สุขุมวิท จำกัด (บสส.)

CONSULTANT:



บริษัท คอนทอร์ เอ จำกัด
CONTOUR A COMPANY LIMITED

CONTOUR A COMPANY LIMITED
865 Pattanakarn Rd, Suanluang
Bangkok 10250 Thailand
T + 662 319 3240
F + 662 319 3240 # 8
www.contour.co.th

ARCHITECT :
นายสุพร ตั้งศิริสกุล ส.สท 3519
นายธีรวัฒน์ ปฐมวิชัยวัฒน์ ภ.สถ.13463

ELECTRICAL ENGINEERS :
ภาวิณี ชัยเกษมวงศ์ ส.พ.ก. 4593
อวยชัย ศรีดาเรียง ภ.พ.ก.59722
นาย ธนพงศ์ วิชาศิลป์ ภ.พ.ก.60177

MECHANICAL ENGINEER :
ณัฐ ดิยะจินดา ภ.ก.43489

SANITARY ENGINEERS :
นายสุวรรณ ณ หนองคาย ภ.ส.4506
ณัฐณิชา ชุมบุญตา ภ.ส.7681

NOTES :
1. THIS DRAWING IS THE PROPERTY OF CONTOUR A LIMITED OR OF ITS AFFILIATES. IT IS ISSUED SUBJECT TO RETURN UPON DEMAND AND IS NOT TO BE USED EXCEPT IN CONNECTION WITH THE PROJECT.
2. DO NOT SCALE THIS DRAWING. USE FIGURED DIMENSIONS ONLY.
© COPYRIGHT OF THIS DRAWING IS VESTED IN 2026 CONTOUR A LIMITED

REV	DESCRIPTION	DATE
-----	-------------	------

APPROVED BY

OWNER NAME :
บริษัท บริหารสินทรัพย์สุขุมวิท จำกัด (บสส.)

PROJECT NAME :
โครงการ: ออกแบบสำนักงาน บสส.
ชั้น 11 อาคารชั้นทาวเวอร์ส

DRAWING TITLE
PERSPECTIVE 13


PLOT DATE
06/07/2026

STATUS
FOR TENDER

SCALE @ A2	DRAWN	CO-ORD	APPR
------------	-------	--------	------

PROJECT NUMBER	DRAWING NUMBER	REV
	ID-013	

หน้าชั้น PA
วันที่ 06/07/2026

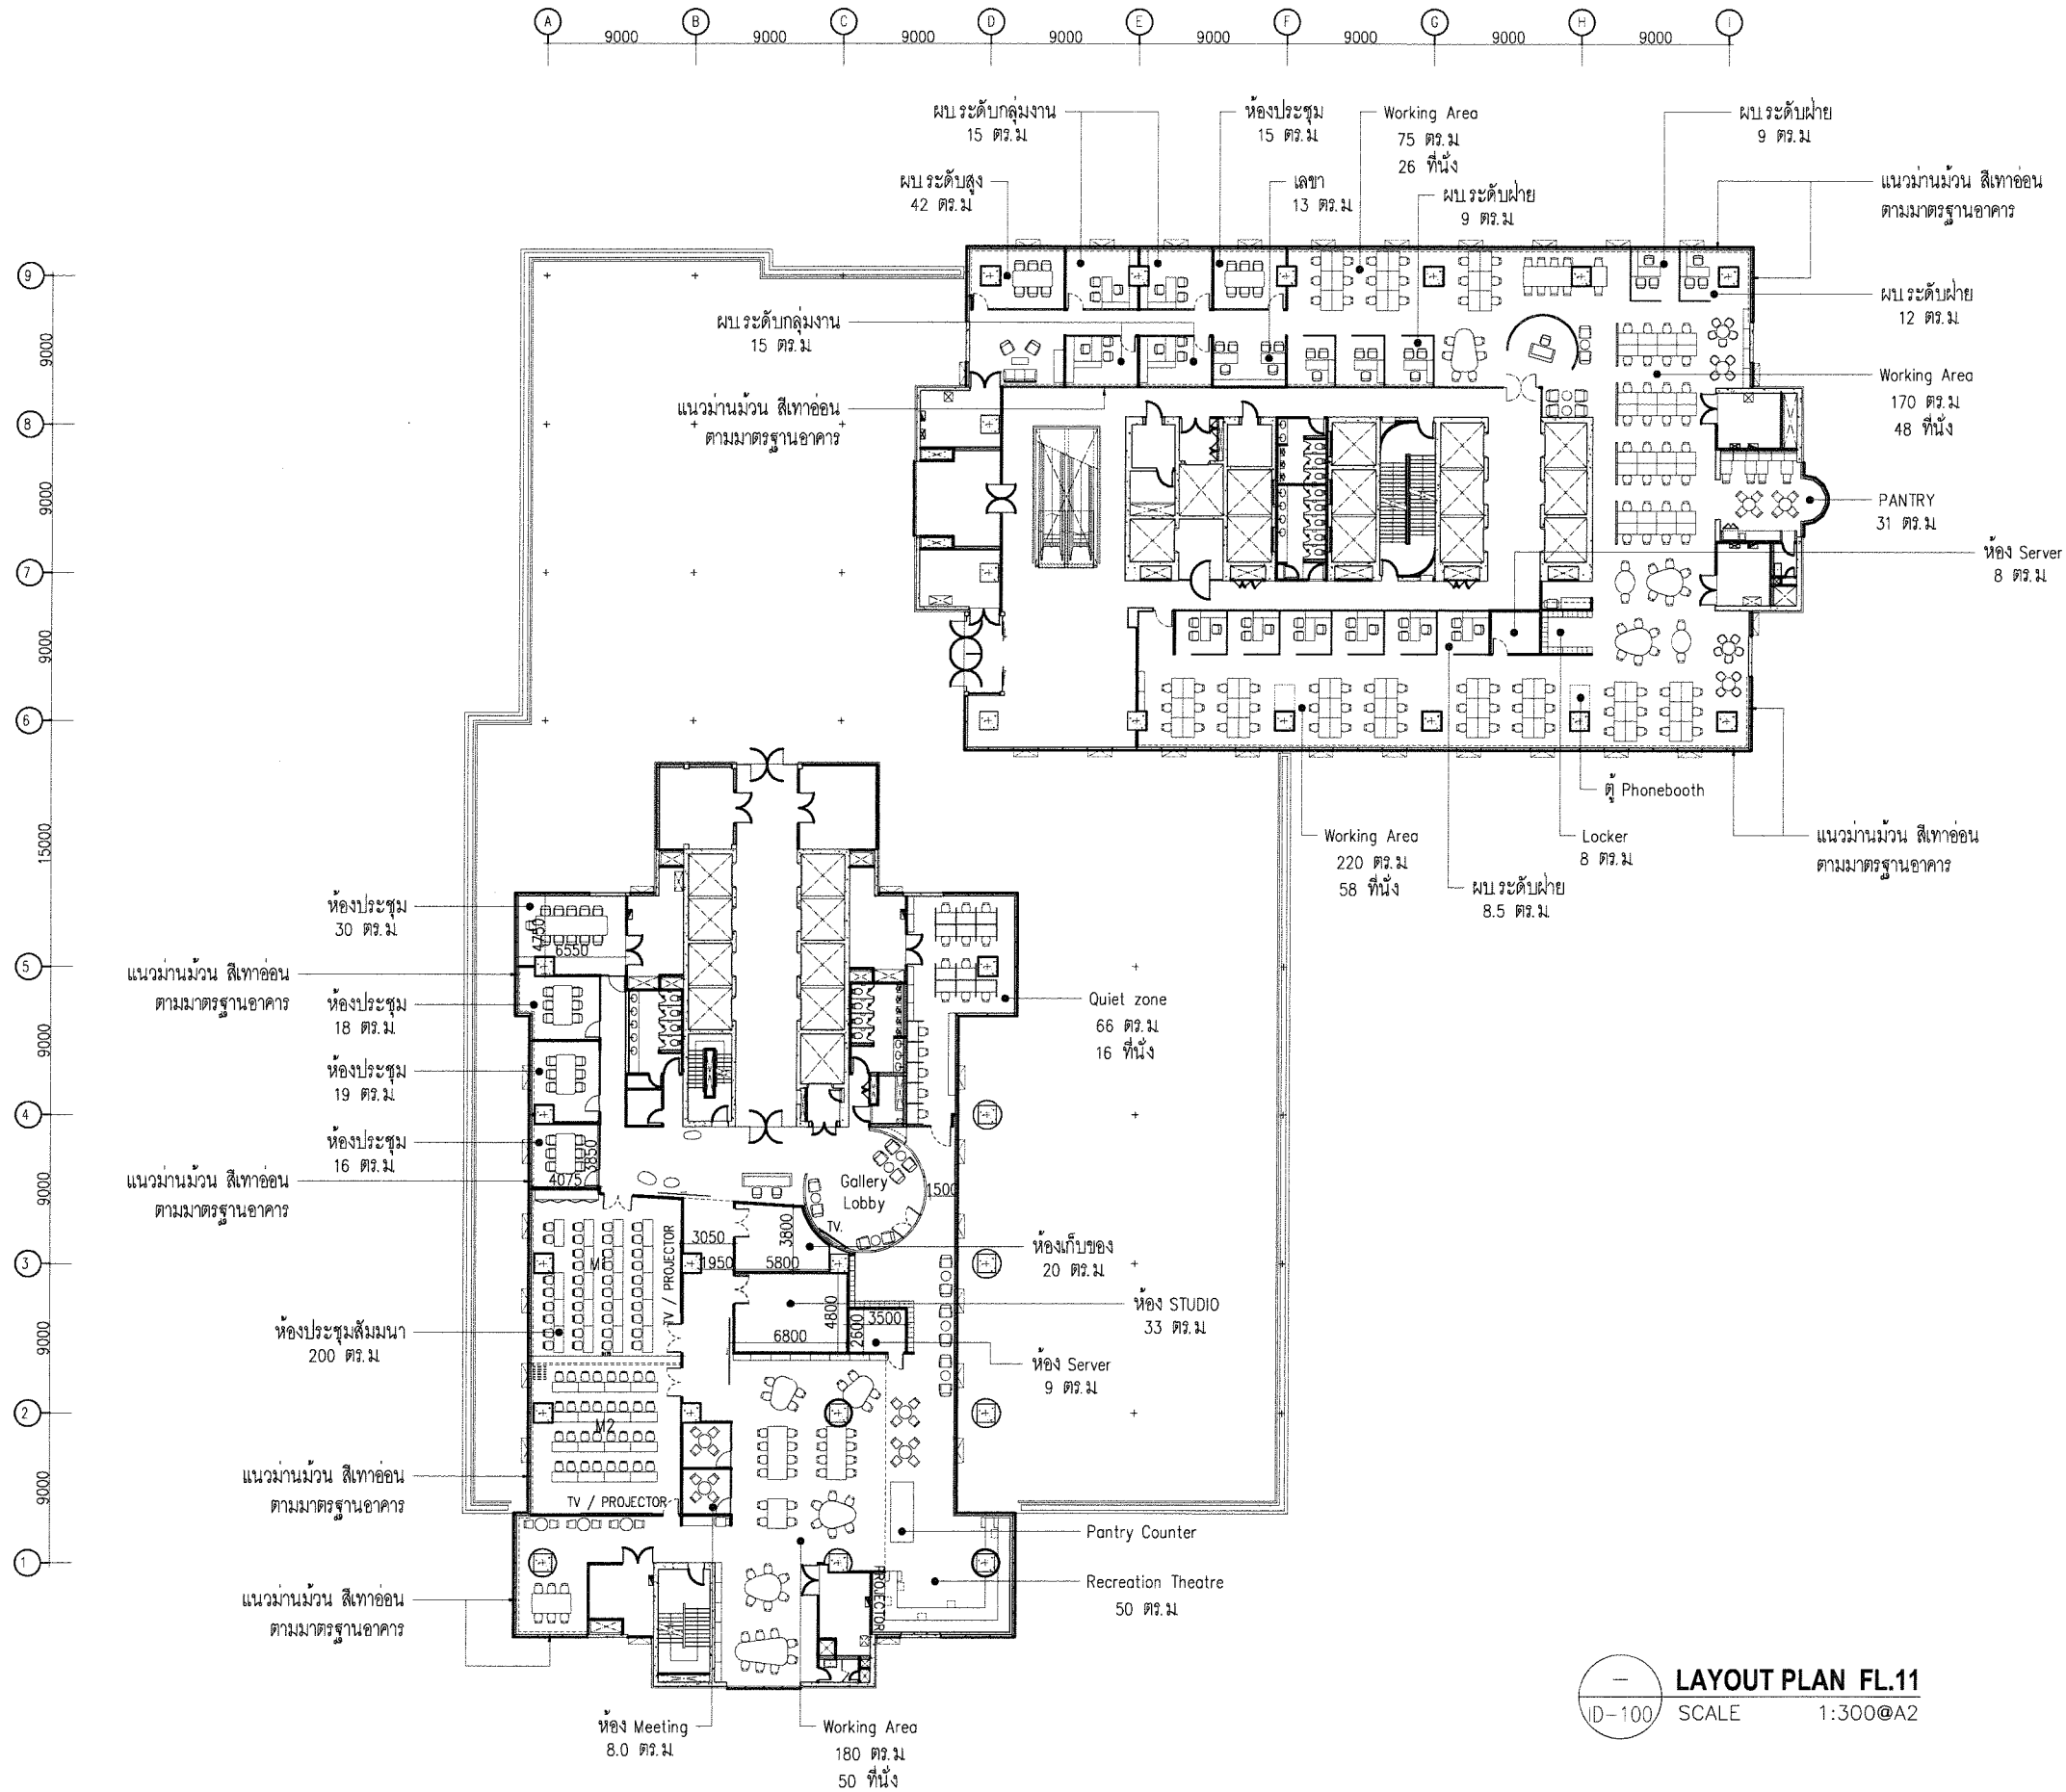

LAYOUT PLAN FL.11
SCALE 1:300@A2

OWNER:

SAM

บริษัท บริหารสินทรัพย์สุขุมวิท จำกัด (บสส.)

CONSULTANT:

contour a
บริษัท คอนทัวร์ เอ จำกัด
CONTOUR A COMPANY LIMITED

CONTOUR A COMPANY LIMITED
865 Pattanakarn Rd, Suanluang
Bangkok 10250 Thailand
T + 662 319 3240
F + 662 319 3240 # 8
www.contour.co.th

ARCHITECT:

นายจุฑาทอง ตั้งศิริกุล ส.ส.ก. 3519
นายธีรวัฒน์ ปฐมวิชัยวัฒน์ ภ.ส.ก. 13463

ELECTRICAL ENGINEERS:

ภูริช ชัยเกษมวงศ์ ส.พ.ก. 4593
อวยชัย ศรีดาเวียง ภ.พ.ก. 59722
นาย ธนพงศ์ วิชาศิลป์ ภ.พ.ก. 60177

MECHANICAL ENGINEER:

ณัฐ ดิยะจินดา ภ.ก. 43489

SANITARY ENGINEERS:

น.วิไลวรรณ ณ.น.หนองคาย ภ.ส. 4506
ณัฐนิชา ชุมบุญตา ภ.ส. 7681

NOTES:

1. THIS DRAWING IS THE PROPERTY OF CONTOUR A LIMITED OR OF ITS AFFILIATES. IT IS ISSUED SUBJECT TO RETURN UPON DEMAND AND IS NOT TO BE USED EXCEPT IN CONNECTION WITH THE PROJECT.
2. DO NOT SCALE THIS DRAWING. USE FIGURED DIMENSIONS ONLY.
© COPYRIGHT OF THIS DRAWING IS VESTED IN 2026 CONTOUR A LIMITED

REV DESCRIPTION DATE

APPROVED BY

OWNER NAME:

บริษัท บริหารสินทรัพย์สุขุมวิท จำกัด (บสส.)

PROJECT NAME:

โครงการ: ออกแบบสำนักงาน บสส.

ชั้น 11 อาคารชั้นทาวเวอร์ส

DRAWING TITLE

FURNITURE LAYOUT

PLOT DATE

06/07/2026

STATUS

FOR TENDER

SCALE @ A2

1:300@A2

DRAWN

CO-ORD

APPR


PROJECT NUMBER

DRAWING NUMBER

ID-100

REV

7/10/26 PA - 1/156

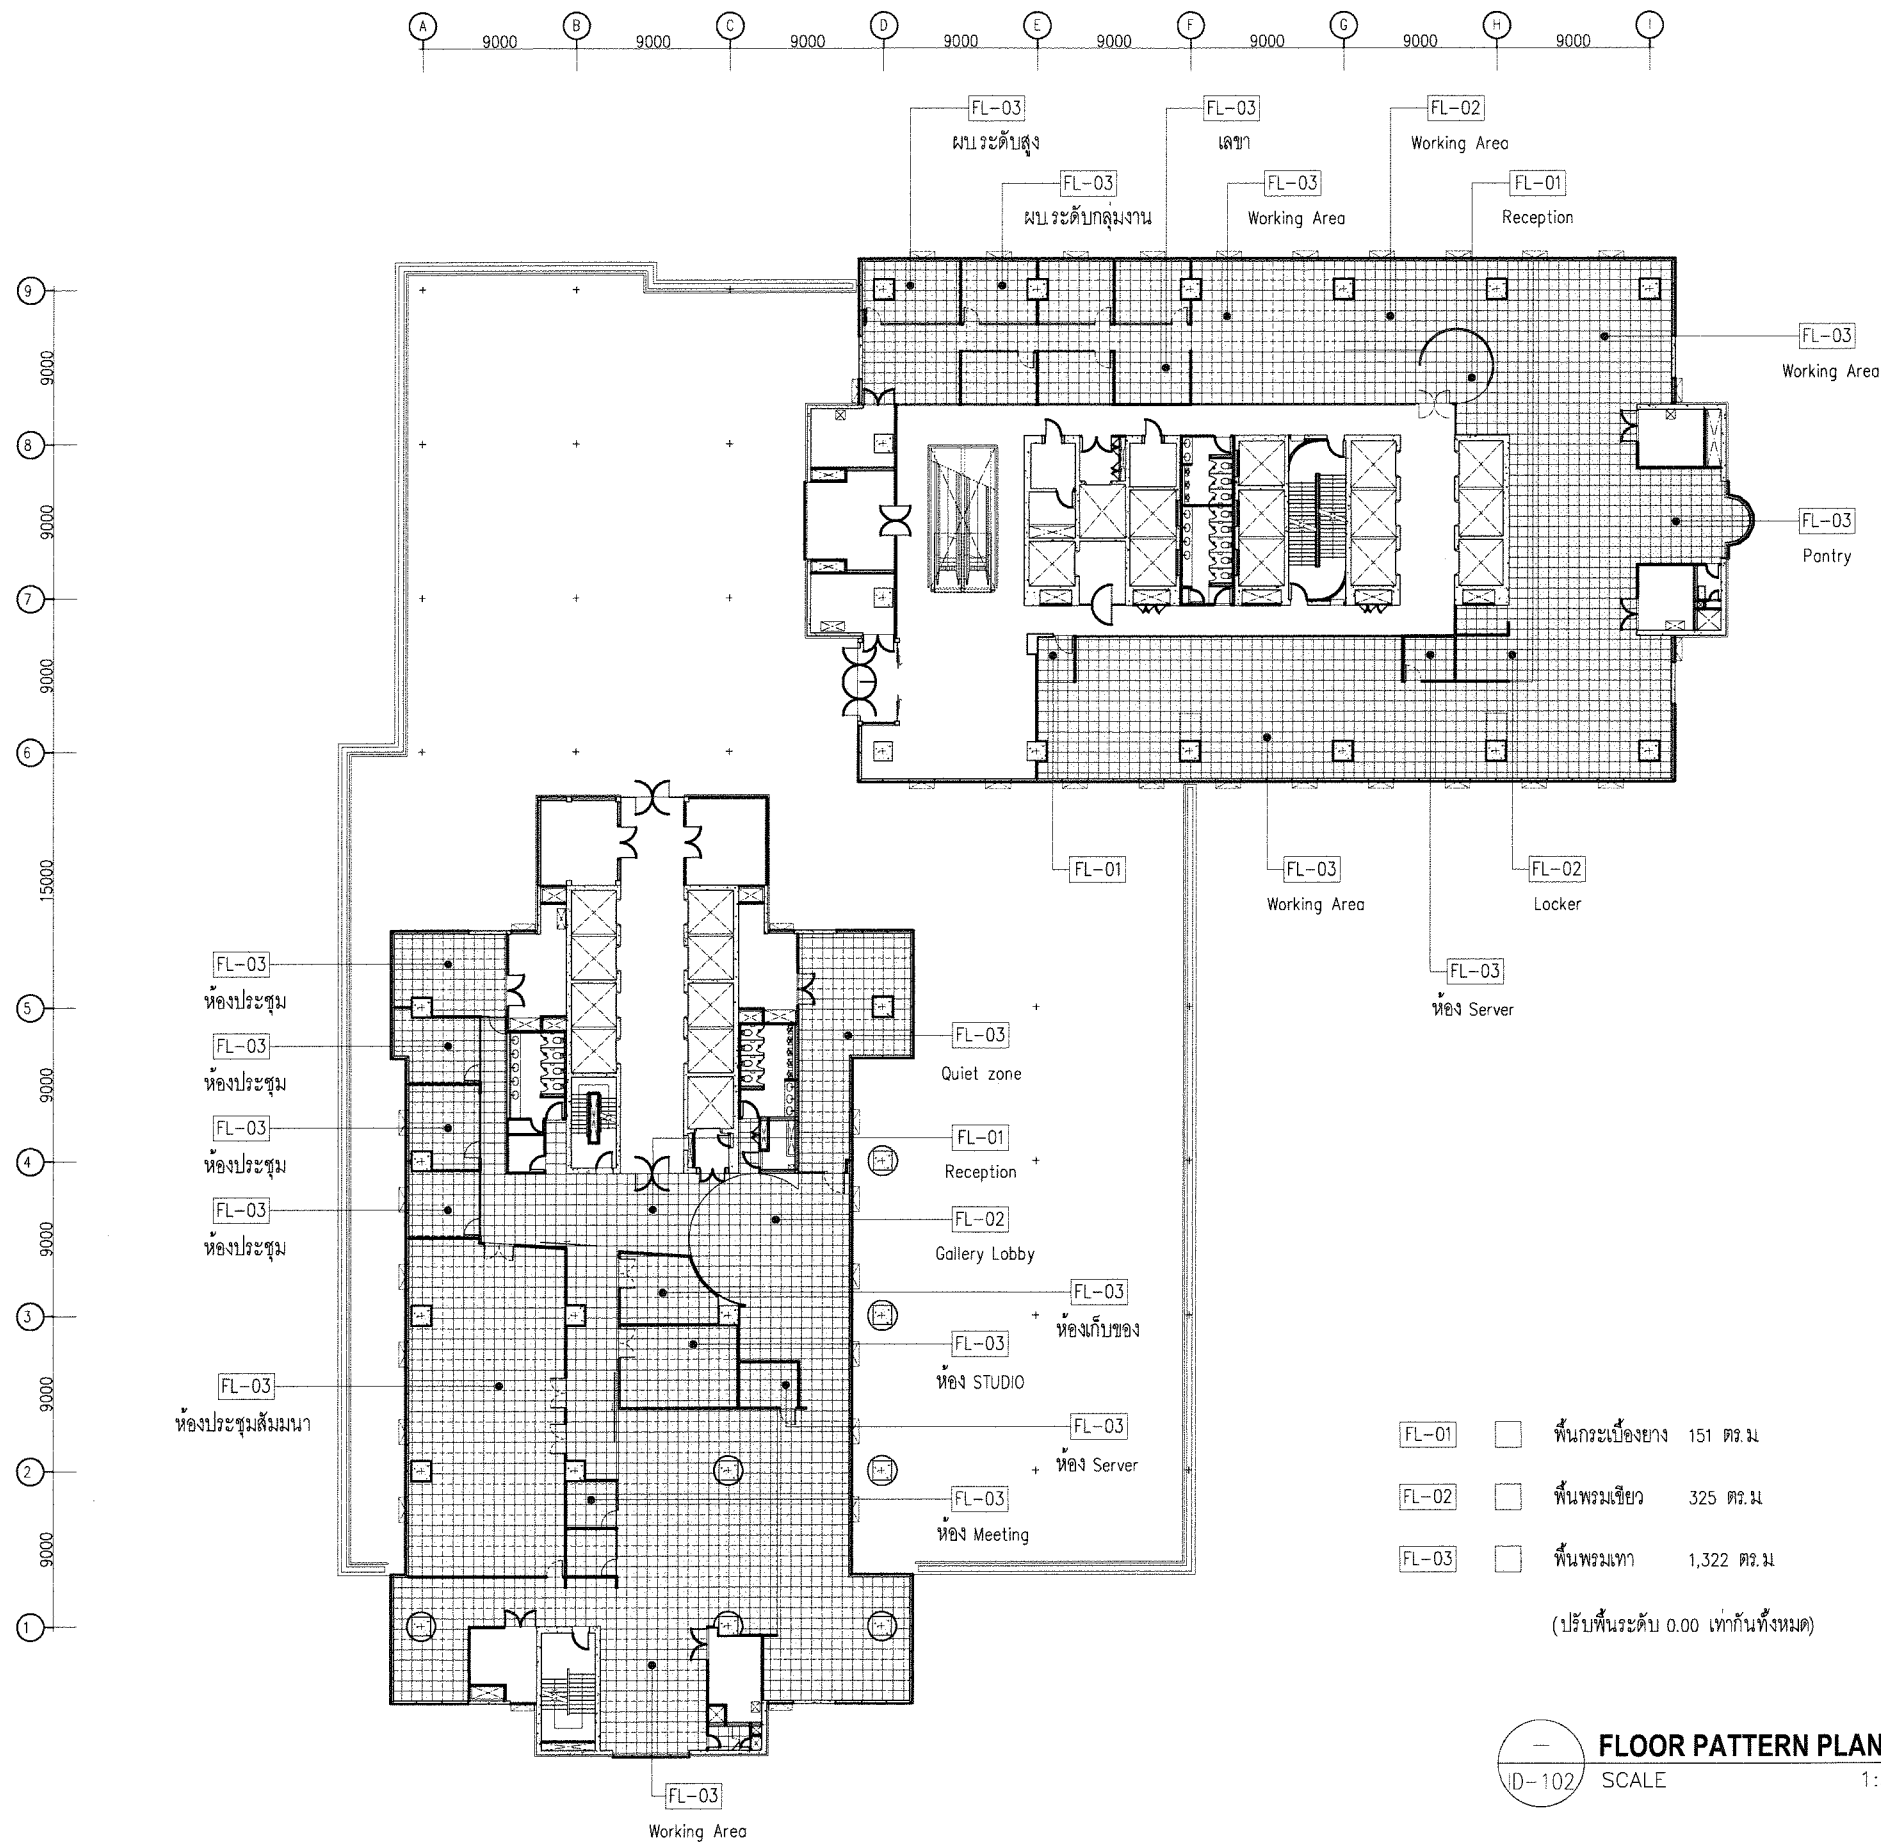

OWNER:



CONSULTANT:



ARCHITECT:

นายจุฑาพร ตั้งศิริกุล ส.ส. 3519
นายธีรวัฒน์ ปฐมวิชัยวัฒน์ ภ.ส. 13463

ELECTRICAL ENGINEERS:

ภูริธ ชัยเกษมวงศ์ ส.พ. 4593
อวยชัย ศรีดาเวียง ภ.พ. 59722
นาย ธนพงศ์ วิชาติศิลป์ ภ.พ. 60177

MECHANICAL ENGINEER:

ณัฐ ดิษะจินดา ภ.ก. 43489

SANITARY ENGINEERS:

นภัสวรรณ ณ นนงคายุ ภ.ส. 4506
ณัฐนิชา ชมนนุตา ภ.ส. 7681

NOTES:

1. THIS DRAWING IS THE PROPERTY OF CONTOUR A LIMITED OR OF ITS AFFILIATES. IT IS ISSUED SUBJECT TO RETURN UPON DEMAND AND IS NOT TO BE USED EXCEPT IN CONNECTION WITH THE PROJECT.
2. DO NOT SCALE THIS DRAWING. USE FIGURED DIMENSIONS ONLY.
© COPYRIGHT OF THIS DRAWING IS VESTED IN 2025 CONTOUR A LIMITED

REV	DESCRIPTION	DATE
-----	-------------	------

APPROVED BY

OWNER NAME:

บริษัท บริหารสินทรัพย์สุขุมวิท จำกัด (บสส.)

PROJECT NAME:

โครงการ: ออกแบบสำนักงาน บสส.
ชั้น 11 อาคารชั้นทาวเวอร์ส

DRAWING TITLE

FLOOR PATTERN LAYOUT

PLOT DATE


06/07/2026

STATUS

FOR TENDER

SCALE @ A2	DRAWN	CO-ORD	APPR
1:300@A2			
PROJECT NUMBER	DRAWING NUMBER	REV	
	ID-102		

Handwritten signatures and initials: ฤทธิชัย PA, NISK

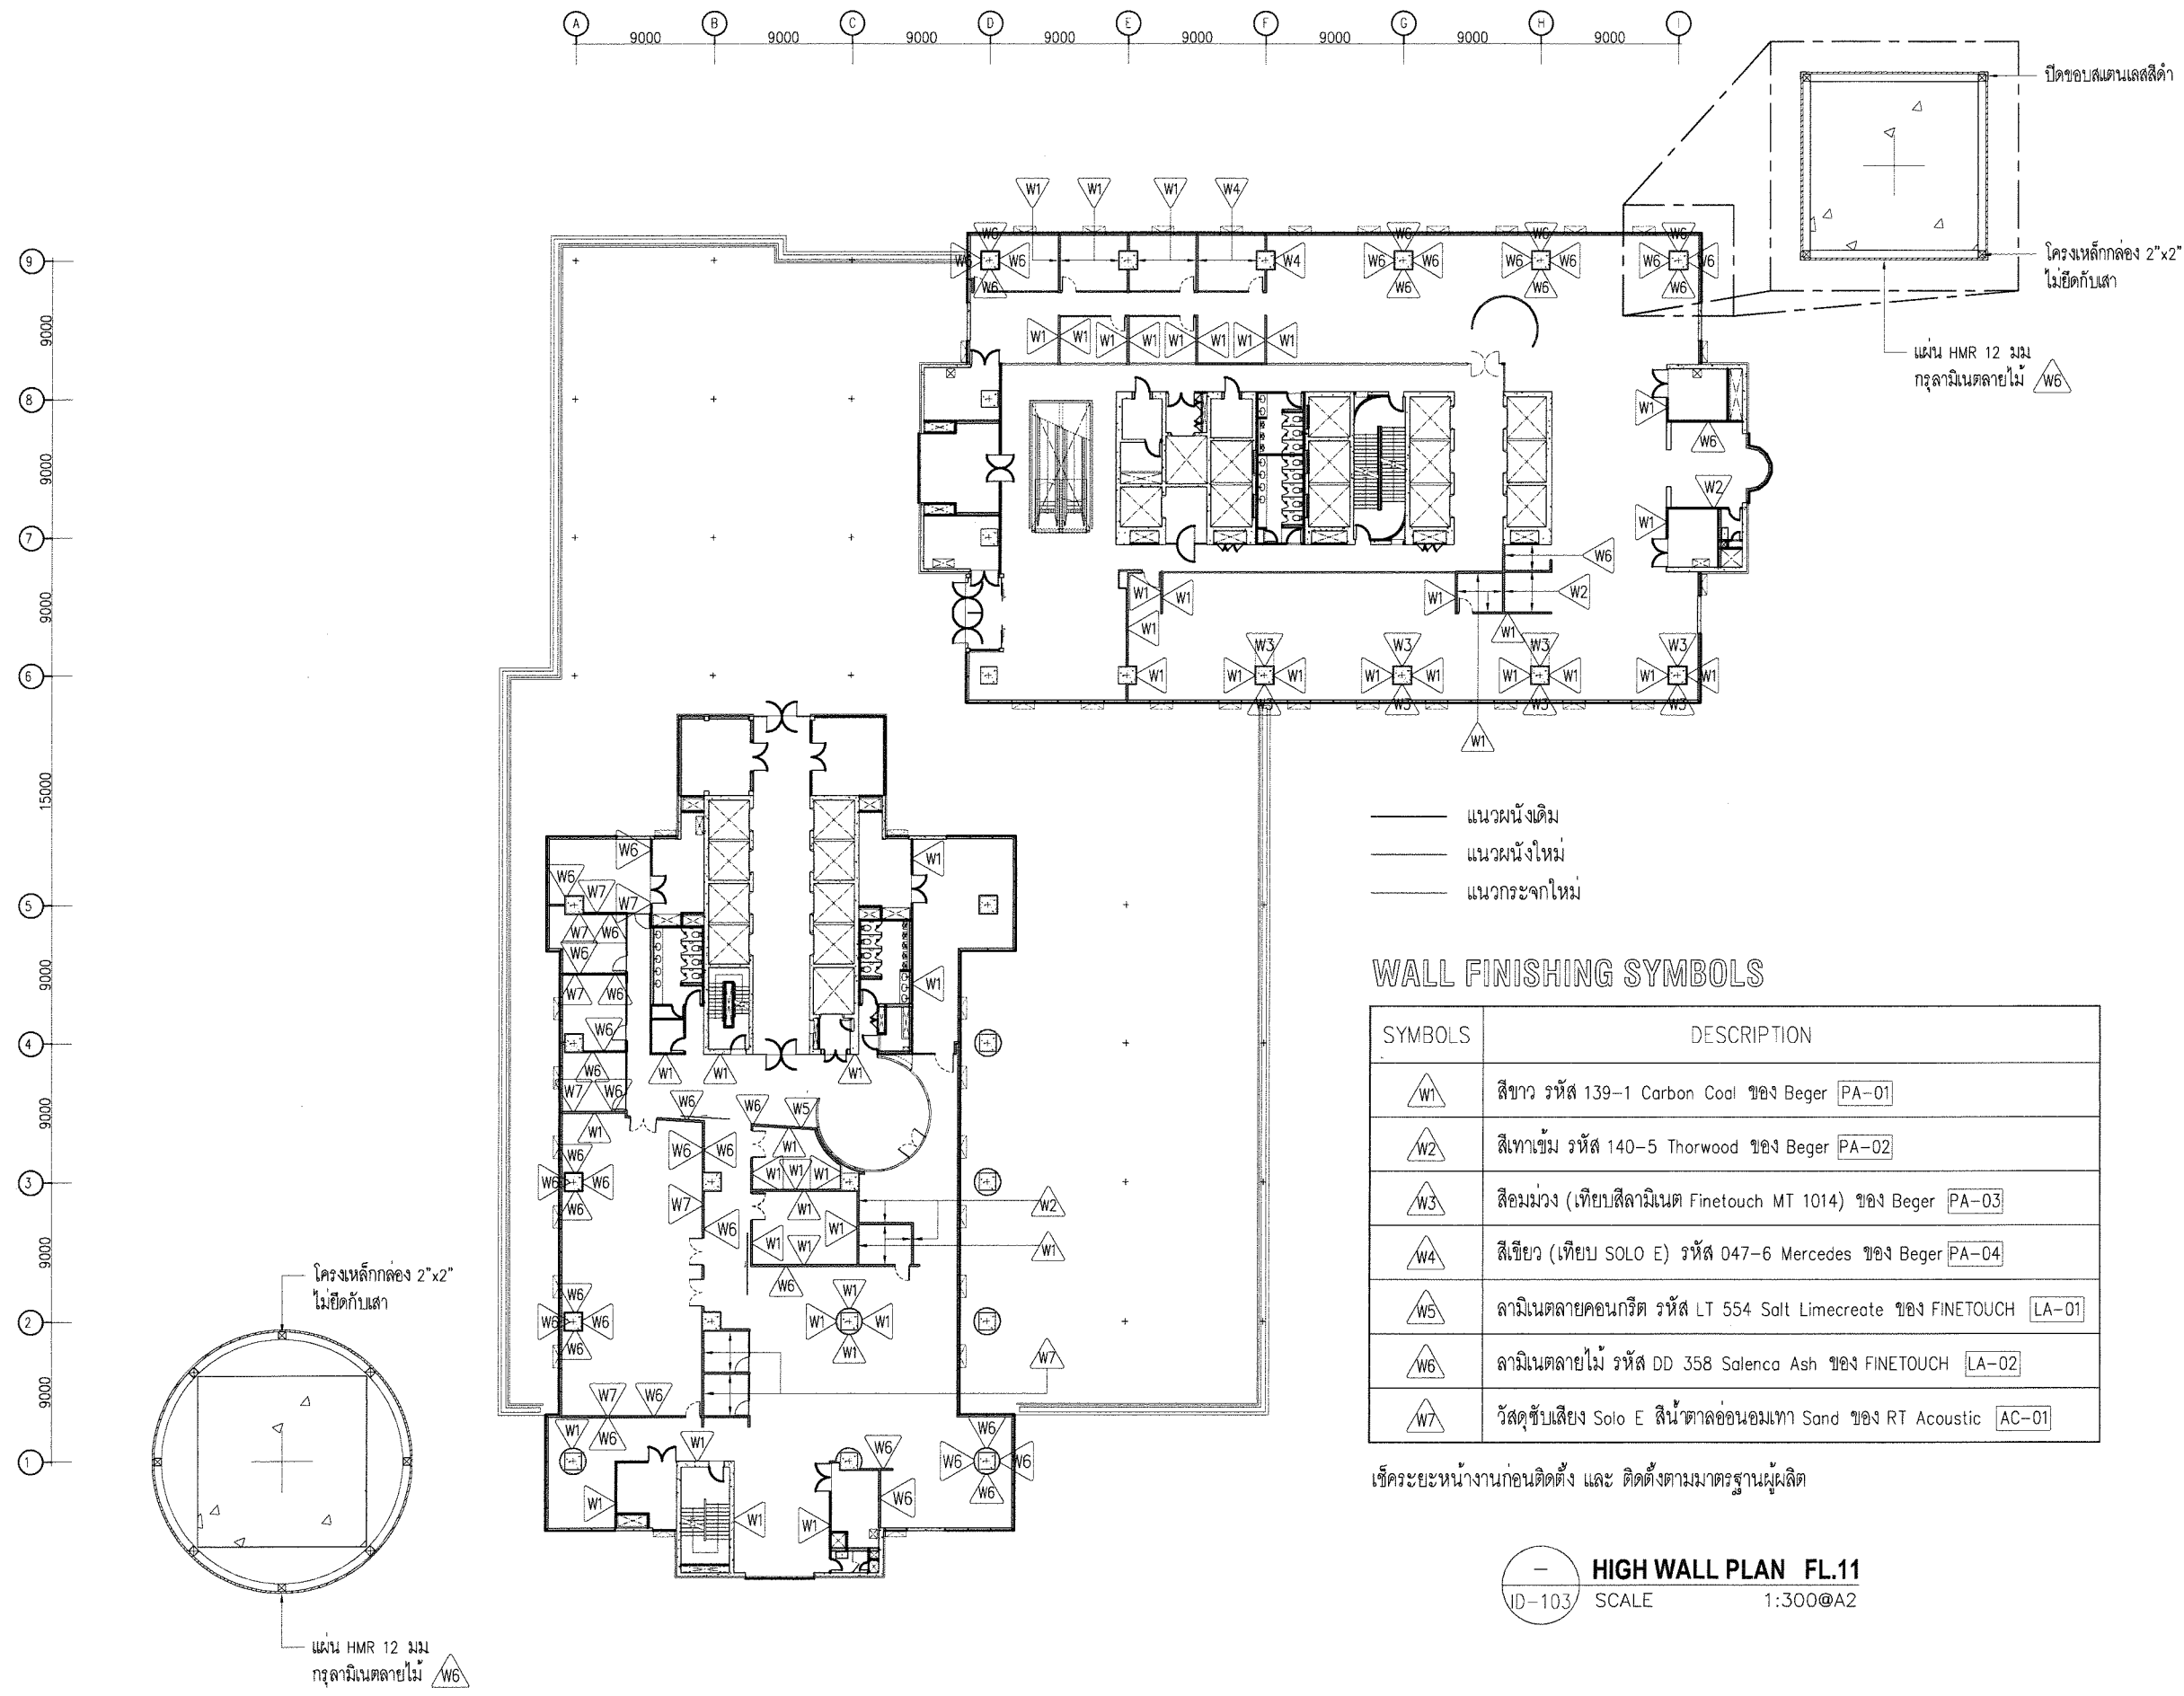

WALL FINISHING SYMBOLS

SYMBOLS	DESCRIPTION
W1	สีขาว รหัส 139-1 Carbon Coal ของ Beger PA-01
W2	สีเทาเข้ม รหัส 140-5 Thorwood ของ Beger PA-02
W3	สีอมม่วง (เทียบสีลามิเนต Finetouch MT 1014) ของ Beger PA-03
W4	สีเขียว (เทียบ SOLO E) รหัส 047-6 Mercedes ของ Beger PA-04
W5	ลามิเนตลายคอนกรีต รหัส LT 554 Salt Limecreate ของ FINETOUGH LA-01
W6	ลามิเนตลายไม้ รหัส DD 358 Salenca Ash ของ FINETOUGH LA-02
W7	วัสดุซับเสียง Solo E สีน้ำตาลอ่อนอมเทา Sand ของ RT Acoustic AC-01

ใช้ระยะหน้างานก่อนติดตั้ง และ ติดตั้งตามมาตรฐานผู้ผลิต

— HIGH WALL PLAN FL.11
ID-103 SCALE 1:300@A2

OWNER:



CONSULTANT:



ARCHITECT:

นายจุฑพร ตั้งศิริกุล ส.ส.ด. 3519
นายธีรวัฒน์ ปฐมวิชัยวัฒน์ ภ.ส.ด. 13463

ELECTRICAL ENGINEERS:

ภูริช ชัยเกษมวงศ์ ส.พ.ก. 4593
อวยชัย ศรีดาเรียง ภ.พ.ก. 59722
นาย ธนพงศ์ วิชาศิลป์ ภ.พ.ก. 60177

MECHANICAL ENGINEER:

ณัฐ ดิยะจินดา ภ.ก. 43489

SANITARY ENGINEERS:

นพวิมลวรรณ ณ นนงค์คาลัย ภ.ส.ด. 4506
ณัฐนิชา ชมบุญตา ภ.ส.ด. 7681

NOTES:

1. THIS DRAWING IS THE PROPERTY OF CONTOUR A LIMITED OR OF ITS AFFILIATES. IT IS ISSUED SUBJECT TO RETURN UPON DEMAND AND IS NOT TO BE USED EXCEPT IN CONNECTION WITH THE PROJECT.
2. DO NOT SCALE THIS DRAWING. USE PROVIDED DIMENSIONS ONLY.
© COPYRIGHT OF THIS DRAWING IS VESTED IN 2024 CONTOUR LIMITED

REV	DESCRIPTION	DATE
-----	-------------	------

APPROVED BY

OWNER NAME:

บริษัท บริหารสินทรัพย์สุขุมวิท จำกัด (บสส.)

PROJECT NAME:

โครงการ: ออกแบบสำนักงาน บสส.
ชั้น 11 อาคารชั้นทาวเวอร์

DRAWING TITLE

HIGH WALL PLAN

PLOT DATE

06/07/2026


STATUS

FOR TENDER

SCALE @ A2	DRAWN	CO-ORD	APPR
1:300@A2			


PROJECT NUMBER	DRAWING NUMBER	REV
	ID-103	

Handwritten signatures and initials: ภูริช PA, ณัฐ, ธีรวัฒน์

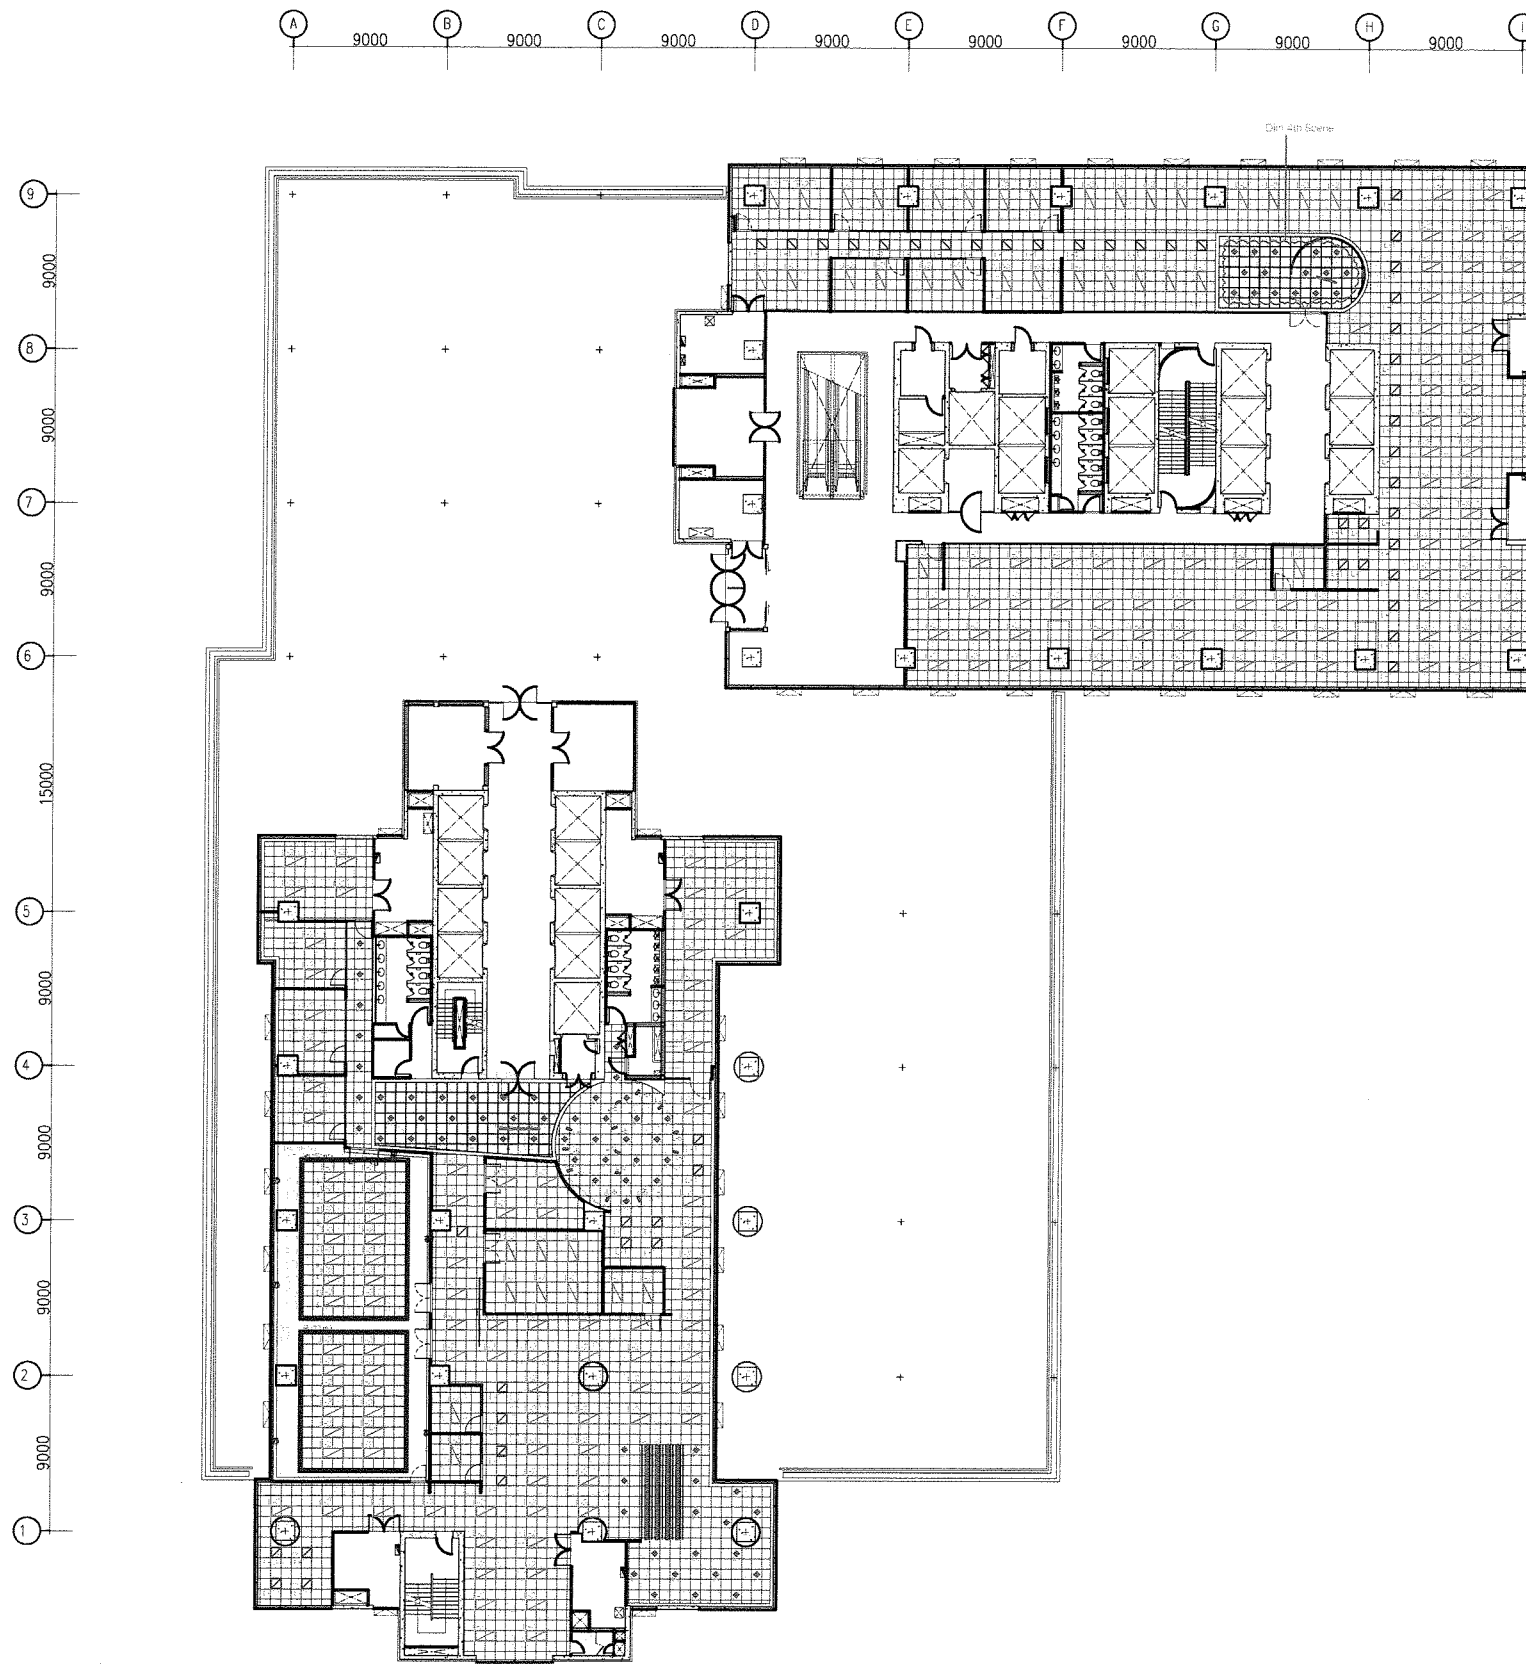

LIGHTING PLAN FL.11
ID-105 SCALE 1:300@A2

LED Sign & Decor Co., Ltd. (Tel.02-328-2230-1)

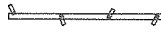Symbol	Description	Qty.
 L-1	LED Panel Light 60 x 60 (Low THDi < 15%) 40W 120D 6500K Lamp Code: FT-SED-FIX-021 W595 x L595 mm. non-dim	50
 L-2	LED Panel Light 60 x 120 (Low THDi < 15%) 45W 120D 6500K Lamp Code: FT-SED-FIX-039 W595 x L1195 mm. non-dim	218
 L-3	Recessed Downlight COB - 7W 36D 4000K (POP-COB01-11-7W-40) Lamp Code: POP-ACC02-GU5.3-W Dia64 x H35 mm. non-dim, White	80
 L-4	LED Linear Line - 36W 120D 4000K Lamp Code: TC-LN-01-36W-40 W100 x L1200 x H40 mm. non-dim, Black	3
 L-5	Surface Mounted Track Light GU10 7.5W 36D 4000K Lamp Code: LSD-7-B-674C Dia60 x L140 x H200 mm. non-dim, Black	13
 L-6	LED Strip Light COB 10W/M 4000K Profile Code : no profile non-dim	105 m.
 L-7	2x LED Strip Light COB 10W/M 4000K Profile Code : LSD-KBG63L non-dim (ยาว 5.5 เมตร)	4
 L-8	LED Module - 1.44W 180D 4000K Module Code : K3C-V05-4000K dimmmable (รางกลองไฟ หนาากวางอะคริลิค 20 ซม. วางโมดูลคู่ 2 แถว)	1240

OWNER:



CONSULTANT:

contour a
บริษัท คอนทัวร์ เอ จำกัด
CONTOUR A COMPANY LIMITED
865 Pattanakarn Rd, Suanluang
Bangkok 10250 Thailand
T + 662 319 3240
F + 662 319 3240 # 8
www.contour.co.th

ARCHITECT :
นายจุฑาพร ตั้งศิริสกุล ส.สถ. 3519
นายธีรวัฒน์ ปฐมวิชัยวัฒน์ ภ.สถ.13463

ELECTRICAL ENGINEERS :
ภูริช ชัยเกษมวงศ์ ส.พ.ก. 4593
อวยชัย ศรีตาเวียง ภ.พ.ก.59722
นาย ธนพงศ์ วิชาติศิลป์ ภ.พ.ก.60177

MECHANICAL ENGINEER :
ณัฐ ดิยะจินดา ภ.ก.43489

SANITARY ENGINEERS :
นพภัฏฐวรรณ ณ หนองคาย ภ.ส.4506
ณัฐณิชา ชมนนบุตา ภ.ส.7681

NOTES :
1. THIS DRAWING IS THE PROPERTY OF CONTOUR A LIMITED OR OF ITS AFFILIATES. IT IS ISSUED SUBJECT TO RETURN UPON DEMAND AND IS NOT TO BE USED EXCEPT IN CONNECTION WITH THE PROJECT.
2. DO NOT SCALE THIS DRAWING. USE DIMENSIONS ONLY.
© COPYRIGHT OF THIS DRAWING IS VESTED IN 2028 CONTOUR LIMITED

REV	DESCRIPTION	DATE
-----	-------------	------

APPROVED BY

OWNER NAME :
บริษัท บริหารสินทรัพย์สุขุมวิท จำกัด (บสส.)

PROJECT NAME :
โครงการ: ออกแบบสำนักงาน บสส.
ชั้น 11 อาคารชั้นทาวเวอร์ส

DRAWING TITLE
LIGHTING LAYOUT


PLOT DATE
06/07/2026

STATUS
FOR TENDER

SCALE @ A2	DRAWN	CO-ORD	APPR
1:300@A2			

PROJECT NUMBER	DRAWING NUMBER	REV
	ID-105	

Handwritten signatures and initials: ภูริช, PA, and others.

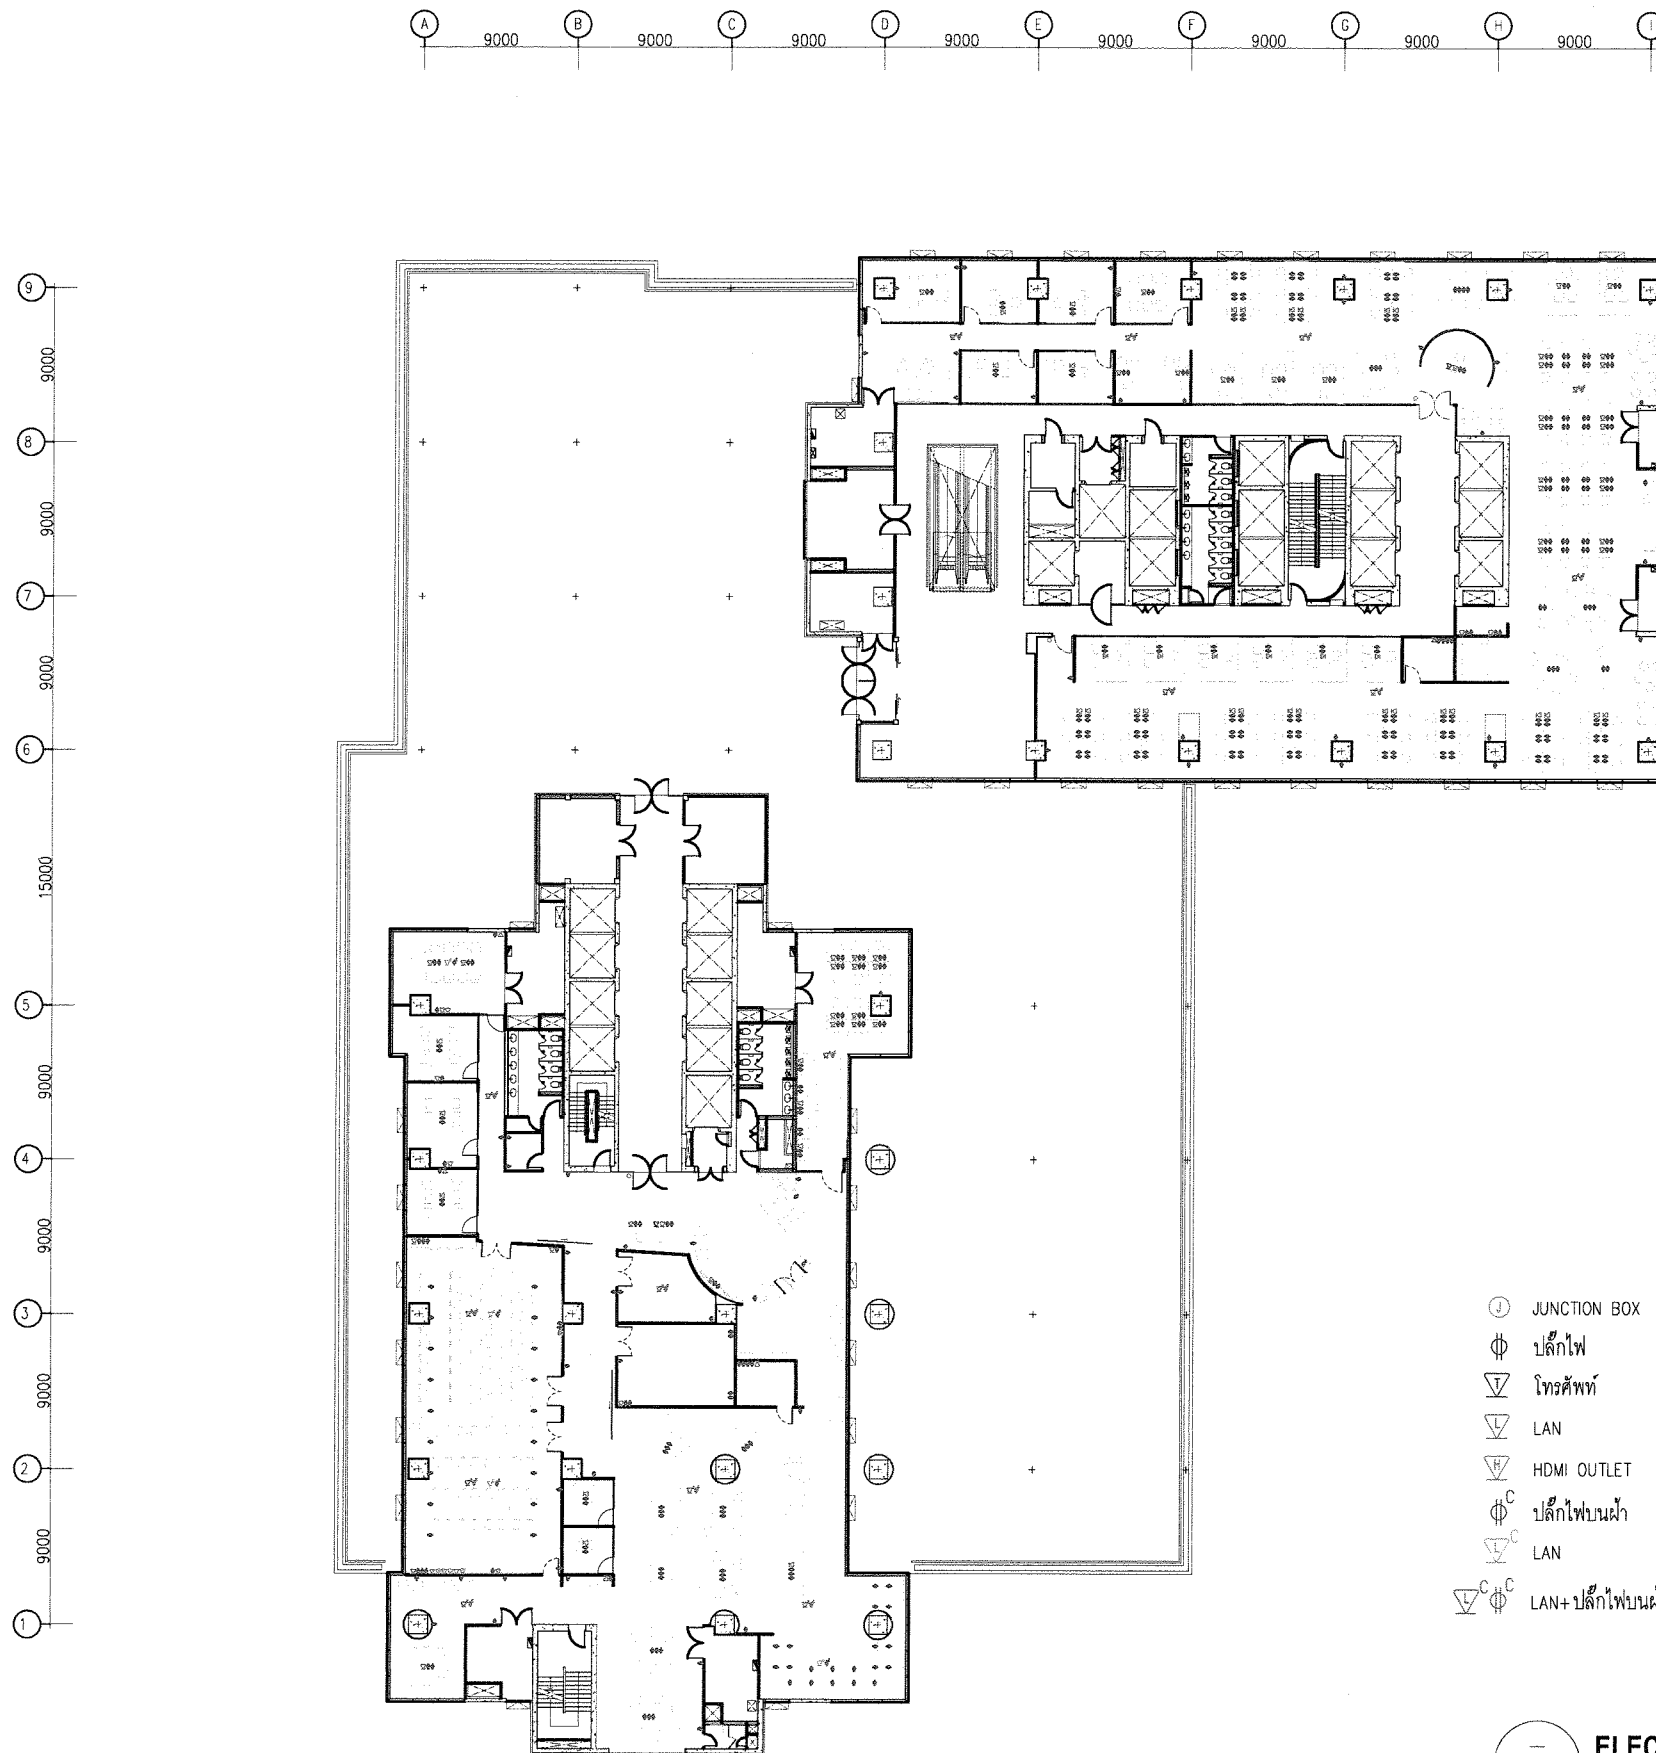

- ⊙ JUNCTION BOX
- ⊕ ปลั๊กไฟ
- ▽ โทรศัพท์
- ▽ LAN
- ▽ HDMI OUTLET
- ⊕^C ปลั๊กไฟบนผ้า
- ▽^C LAN
- ▽^C⊕^C LAN+ปลั๊กไฟบนผ้า สำหรับเสียบเตอร์ WIFI

ELECTRICAL OUTLETS PLAN FL.11
ID-106 SCALE 1:300@A2

OWNER:



บริษัท บริหารสินทรัพย์สุขุมวิท จำกัด (บสส.)

CONSULTANT:



CONTOUR A COMPANY LIMITED
865 Pattanakarn Rd, Suanluang
Bangkok 10250 Thailand
T + 662 319 3240
F + 662 319 3240 # 8
www.contour.co.th

ARCHITECT:

นายจุฑาพร ตั้งศิริกุล ส.สท. 3519

นายธีรวัฒน์ ปฐมวิชัยวัฒน์ บ.สท.13463

ELECTRICAL ENGINEERS:

ภูริช ชัยเกษมวงศ์ ส.พ.ก. 4593

อวยชัย ศรีดาเวียง ภ.พ.ก.59722

นาย ธนพงศ์ วิชาศิลป์ ภ.พ.ก.60177

MECHANICAL ENGINEER:

ณัฐ ดิยะจินดา ภ.ก.43489

SANITARY ENGINEERS:

นพวิมลวรรณ ณ หนองคาย ภ.ส.ท.4506

ณัฐนิชา ชมบุญตา ภ.ส.ท.7681

NOTES:

- THIS DRAWING IS THE PROPERTY OF CONTOUR A LIMITED OR OF ITS AFFILIATES. IT IS ISSUED SUBJECT TO RETURN UPON DEMAND AND IS NOT TO BE USED EXCEPT IN CONNECTION WITH THE PROJECT.
 - DO NOT SCALE THIS DRAWING. USE FIGURED DIMENSIONS ONLY.
- © COPYRIGHT OF THIS DRAWING IS VESTED IN 2026 CONTOUR A LIMITED

REV	DESCRIPTION	DATE
-----	-------------	------

APPROVED BY

OWNER NAME:

บริษัท บริหารสินทรัพย์สุขุมวิท จำกัด (บสส.)

PROJECT NAME:

โครงการ: ออกแบบสำนักงาน บสส.

ชั้น 11 อาคารชั้นทาวเวอร์ส

DRAWING TITLE

EE OUTLET LAYOUT

PLOT DATE

06/07/2026

STATUS

FOR TENDER

SCALE @ A2

1:300@A2

DRAWN

CO-ORD

APPR


PROJECT NUMBER

DRAWING NUMBER

ID-106

REV

ภูริช PA 1755

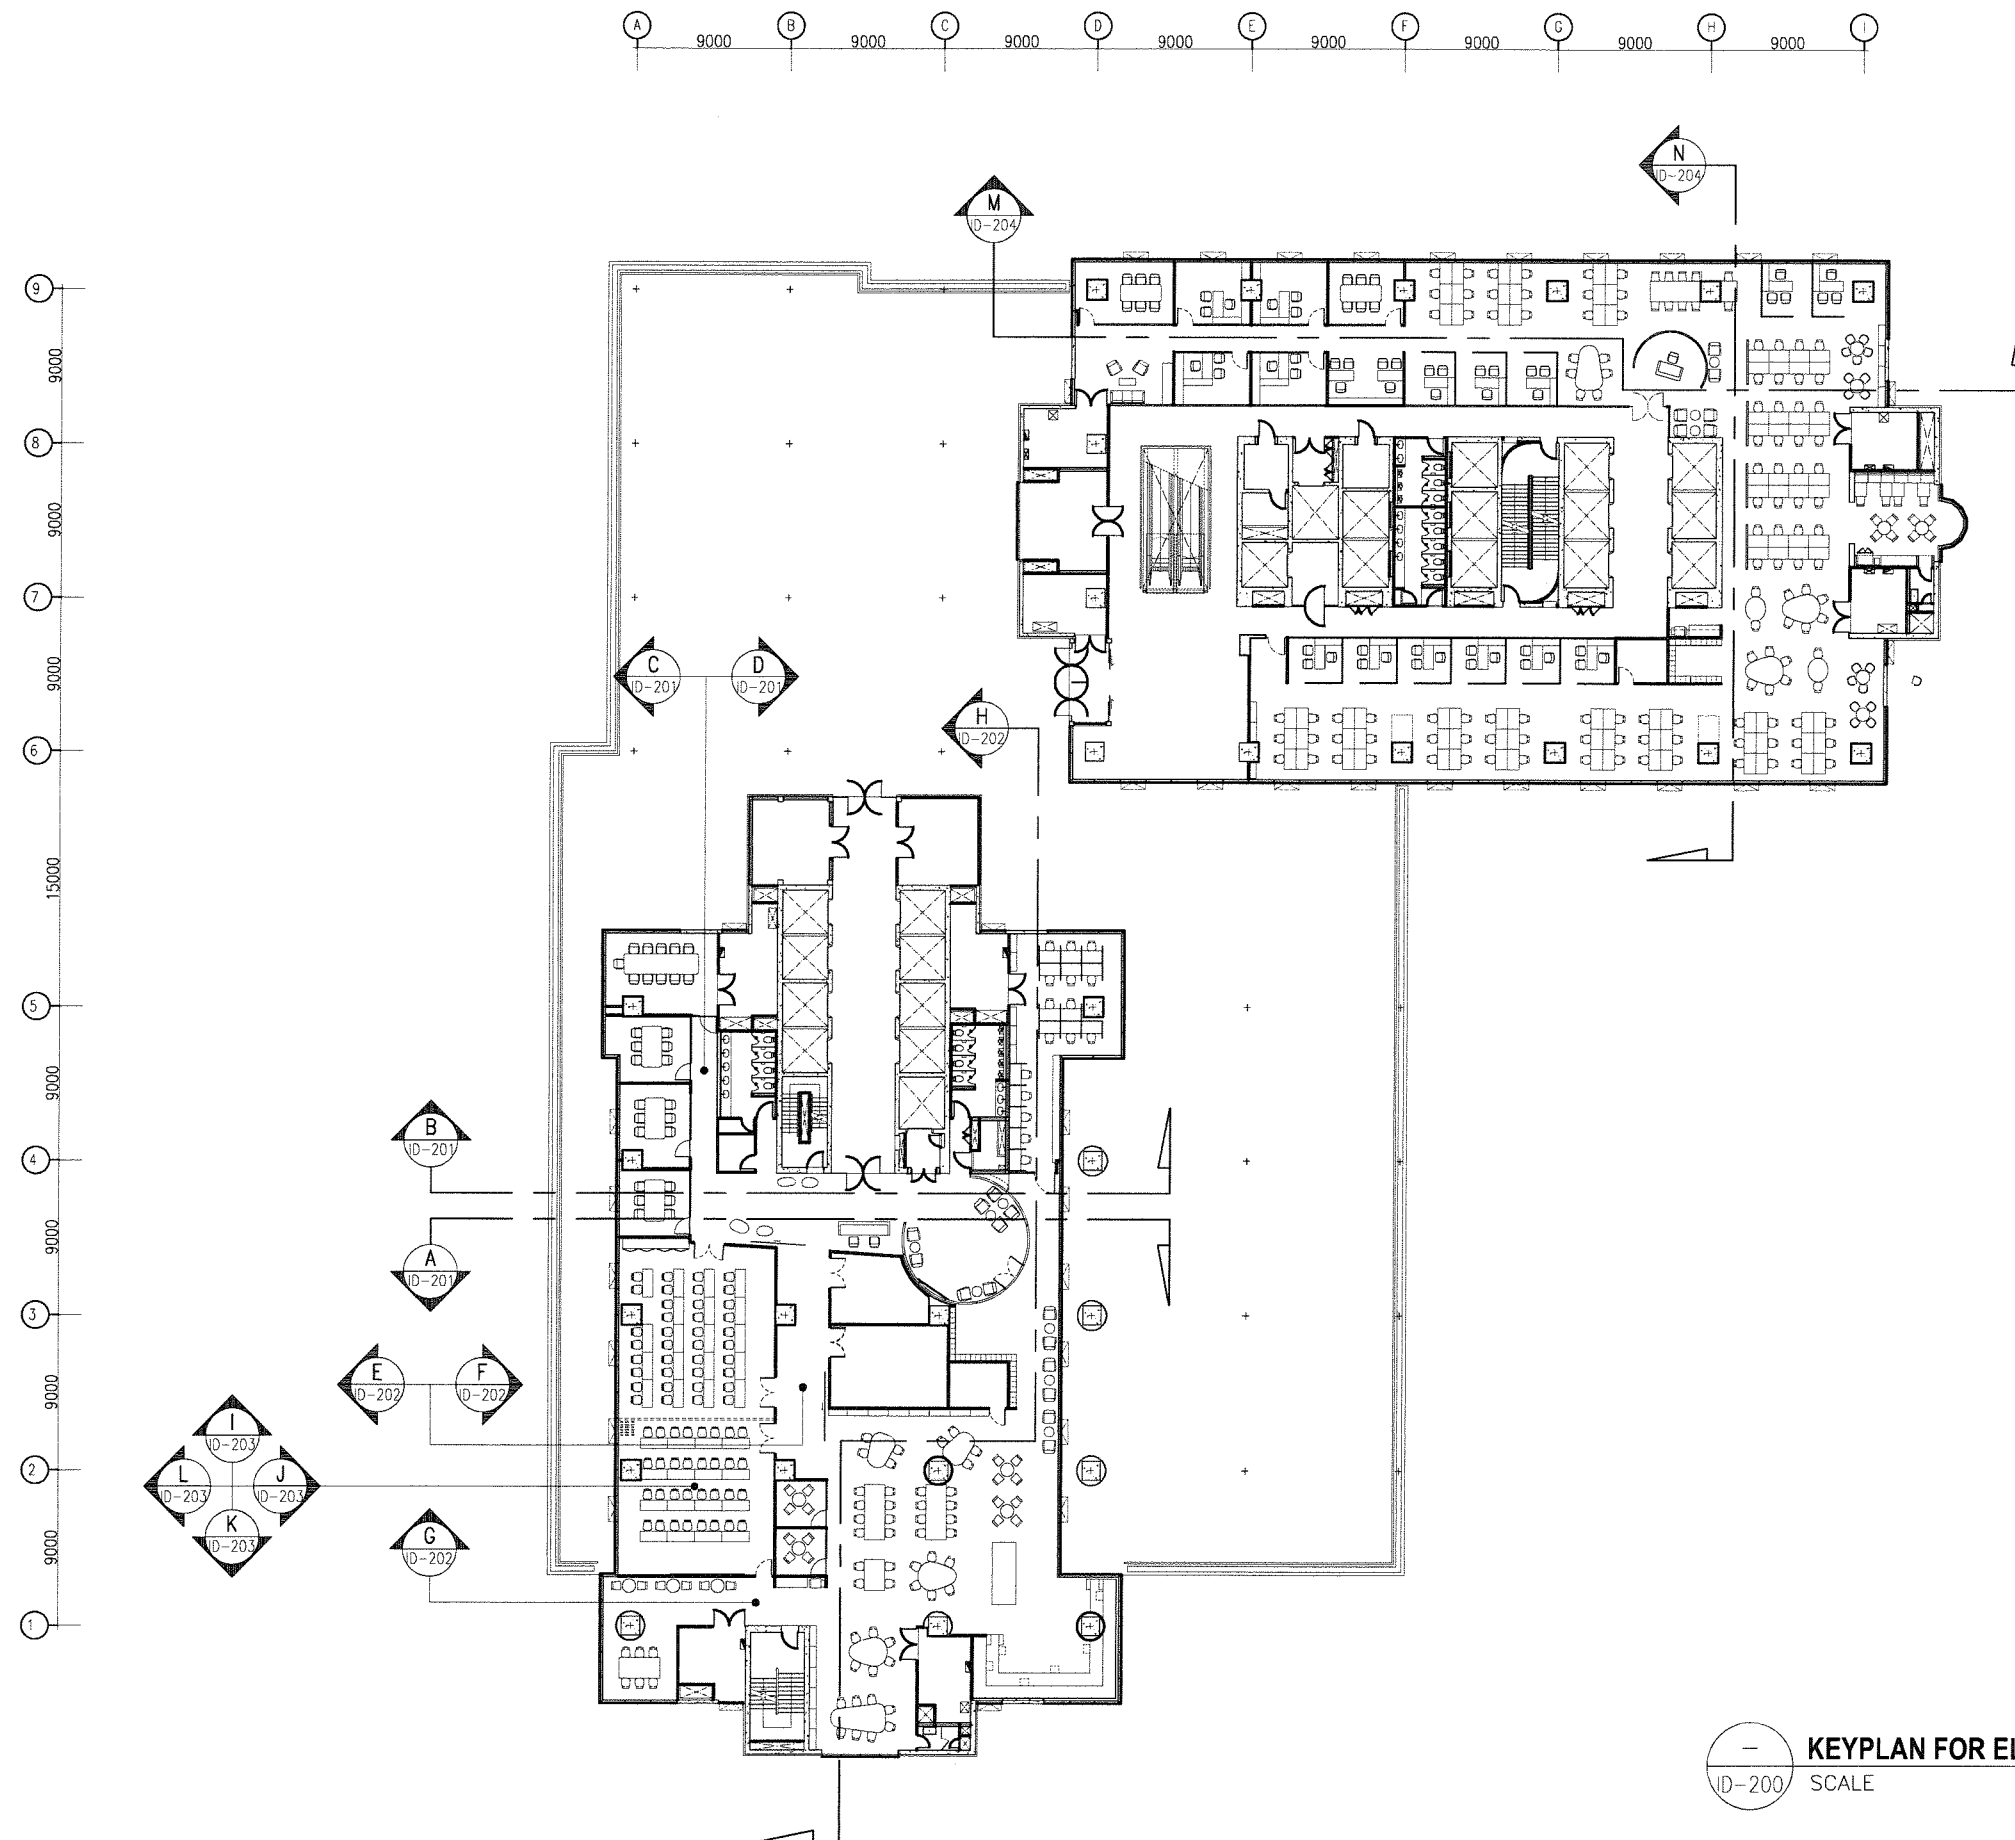

—
ID-200

KEYPLAN FOR ELEVATION
SCALE 1:300@A2

OWNER:



บริษัท บริหารสินทรัพย์สุขุมวิท จำกัด (บสส.)

CONSULTANT:



CONTOUR A COMPANY LIMITED
865 Pattanakarn Rd, Suanluang
Bangkok 10250 Thailand
T + 662 319 3240
F + 662 319 3240 # 8
www.contour.co.th

ARCHITECT:

นายจุฑาพร ตั้งศิริกุล ส.สท. 3519
นายธีรวัฒน์ ปฐมวิชัยวัฒน์ ภ.สท. 13463

ELECTRICAL ENGINEERS:

ภูริช ชัยเกษมวงศ์ ส.พ.ก. 4593
อวยชัย ศรีดาเวียง ภ.พ.ก. 59722
นาย ธนพงศ์ วิชาศิลป์ ภ.พ.ก. 60177

MECHANICAL ENGINEER:

ณัฐ ดิยะจินดา ภ.ก. 43489

SANITARY ENGINEERS:

นพัสสวรรณ ณ หนองคาย ภ.ส. 4506
ณัฐนิชา ชุมบุญตา ภ.ส. 7681

NOTES:

1. THIS DRAWING IS THE PROPERTY OF CONTOUR A LIMITED OR OF ITS AFFILIATES. IT IS ISSUED SUBJECT TO RETURN UPON DEMAND AND IS NOT TO BE USED EXCEPT IN CONNECTION WITH THE PROJECT.
2. DO NOT SCALE THIS DRAWING. USE FIGURED DIMENSIONS ONLY.
© COPYRIGHT OF THIS DRAWING IS VESTED IN 2026 CONTOUR A LIMITED

REV	DESCRIPTION	DATE

APPROVED BY

OWNER NAME:

บริษัท บริหารสินทรัพย์สุขุมวิท จำกัด (บสส.)

PROJECT NAME:

โครงการ: ออกแบบสำนักงาน บสส.
ชั้น 11 อาคารชั้นทาวเวอร์ส

DRAWING TITLE

KEYPLAN FOR ELEVATION

PLOT DATE

06/07/2026

STATUS


FOR TENDER

SCALE @ A2	DRAWN	CO-ORD	APPR
1:300@A2			


PROJECT NUMBER	DRAWING NUMBER	REV
	ID-200	

กฤษณ์ PA


11/07/2568

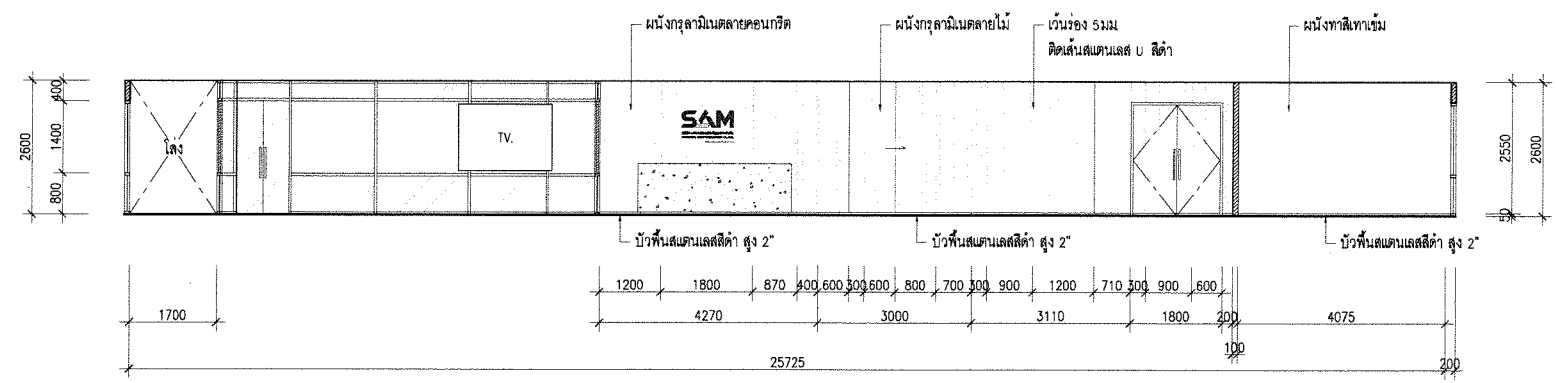


A ELEVATION
ID-201 SCALE 1:100

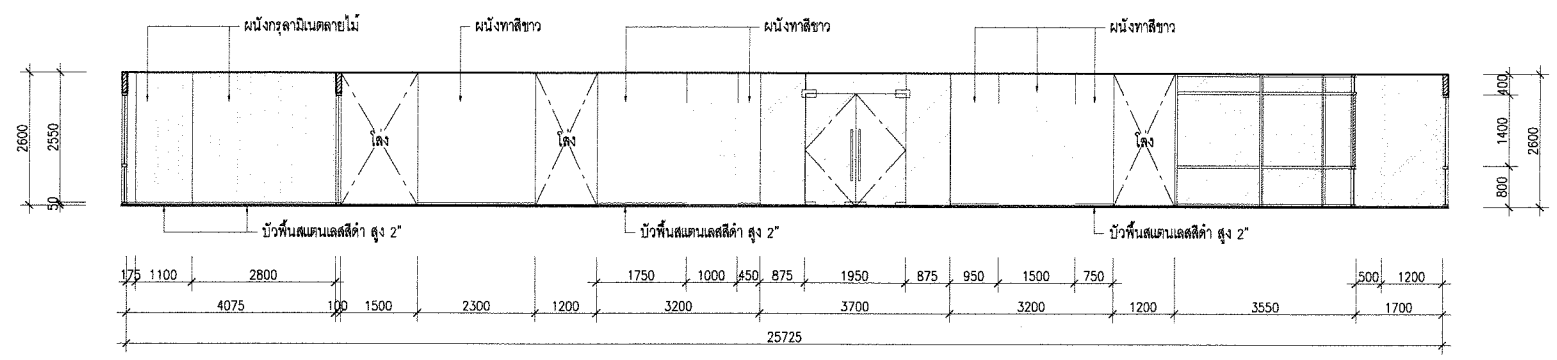

B ELEVATION
ID-201 SCALE 1:100

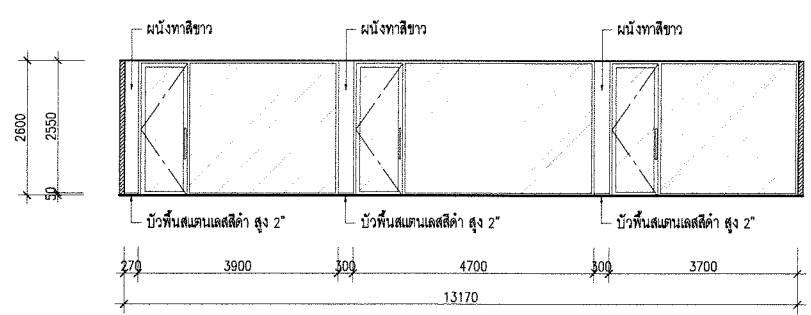

C ELEVATION
ID-201 SCALE 1:100

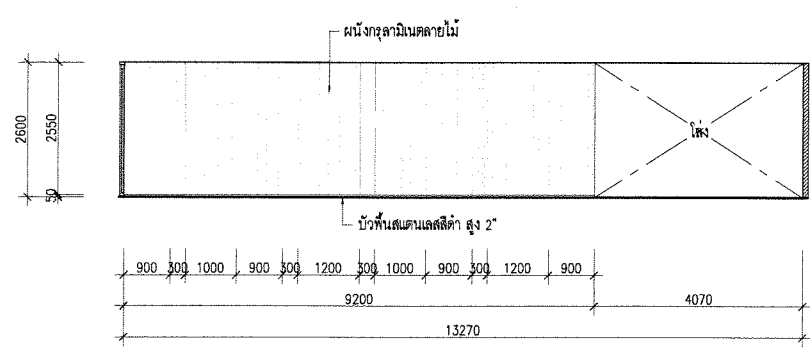

D ELEVATION
ID-201 SCALE 1:100

OWNER:



CONSULTANT:



ARCHITECT :	
นายจตุพร ตั้งศิริกุล	ส-สถ 3519
นายธีรวัฒน์ ปฐมวิชัยวัฒน์	ภ.สถ.13463
ELECTRICAL ENGINEERS :	
ภูริช ชัยเกษมวงศ์	สพท. 4593
อวยชัย ศรีดาเวียง	ภพท.59722
นาย ธนพงศ์ วิชาติศิลป์	ภพท.60177
MECHANICAL ENGINEER :	
ณัฐ ดิยะจินดา	ภท.43489
SANITARY ENGINEERS :	
นพวิตรณ ณ หนองคาย	ภส.4506
ณัฐนิชา ชุมบุญตา	ภส.7681

NOTES :
1. THIS DRAWING IS THE PROPERTY OF CONTOUR A LIMITED OR OF ITS AFFILIATES. IT IS ISSUED SUBJECT TO RETURN UPON DEMAND AND IS NOT TO BE USED EXCEPT IN CONNECTION WITH THE PROJECT.
2. DO NOT SCALE THIS DRAWING. USE FIGURED DIMENSIONS ONLY.
© COPYRIGHT OF THIS DRAWING IS VESTED IN 2020 CONTOUR A LIMITED

REV	DESCRIPTION	DATE

APPROVED BY

OWNER NAME :
บริษัท บริหารสินทรัพย์สุขุมวิท จำกัด (บสส.)

PROJECT NAME :
โครงการ: ออกแบบสำนักงาน บสส.
ชั้น 11 อาคารชั้นทาวเวอร์ส

DRAWING TITLE
ELEVATION A, B, C, D

PLOT DATE
06/07/2026


STATUS
FOR TENDER

SCALE @ A2
1:100@A2


PROJECT NUMBER
ID-201

DRAWN
CO-ORD
APPR
REV


Handwritten notes and signatures: ภูริช, PA, 11/5/26

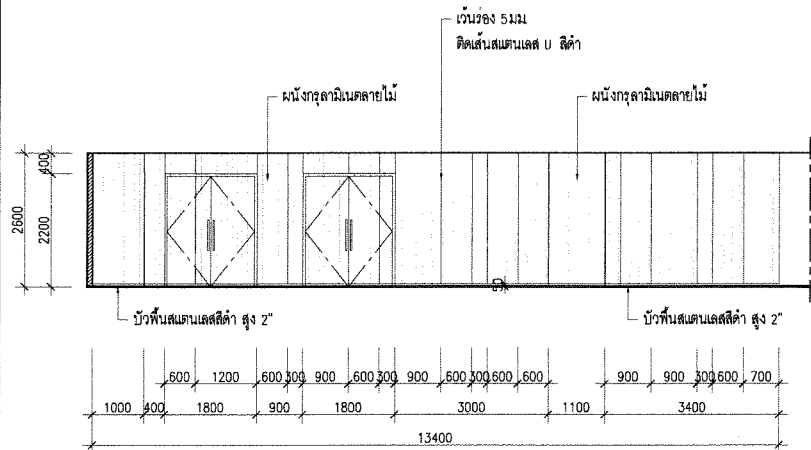


E ELEVATION
ID-202 SCALE 1:100

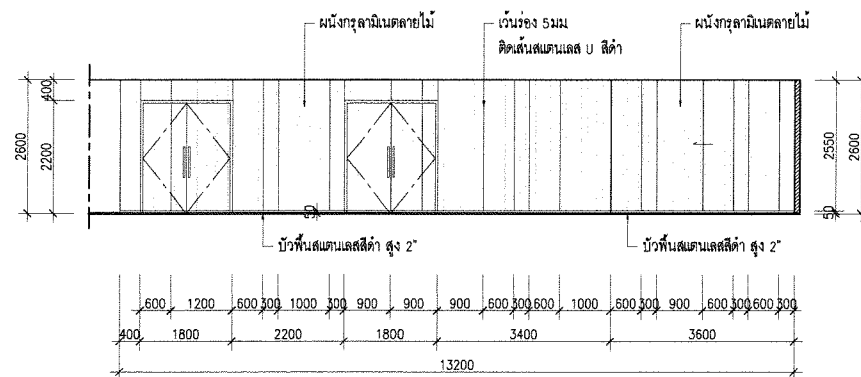

F ELEVATION
ID-202 SCALE 1:100

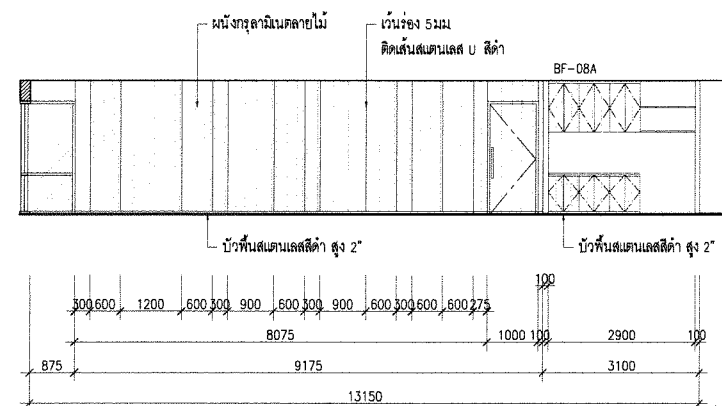

G ELEVATION
ID-202 SCALE 1:100

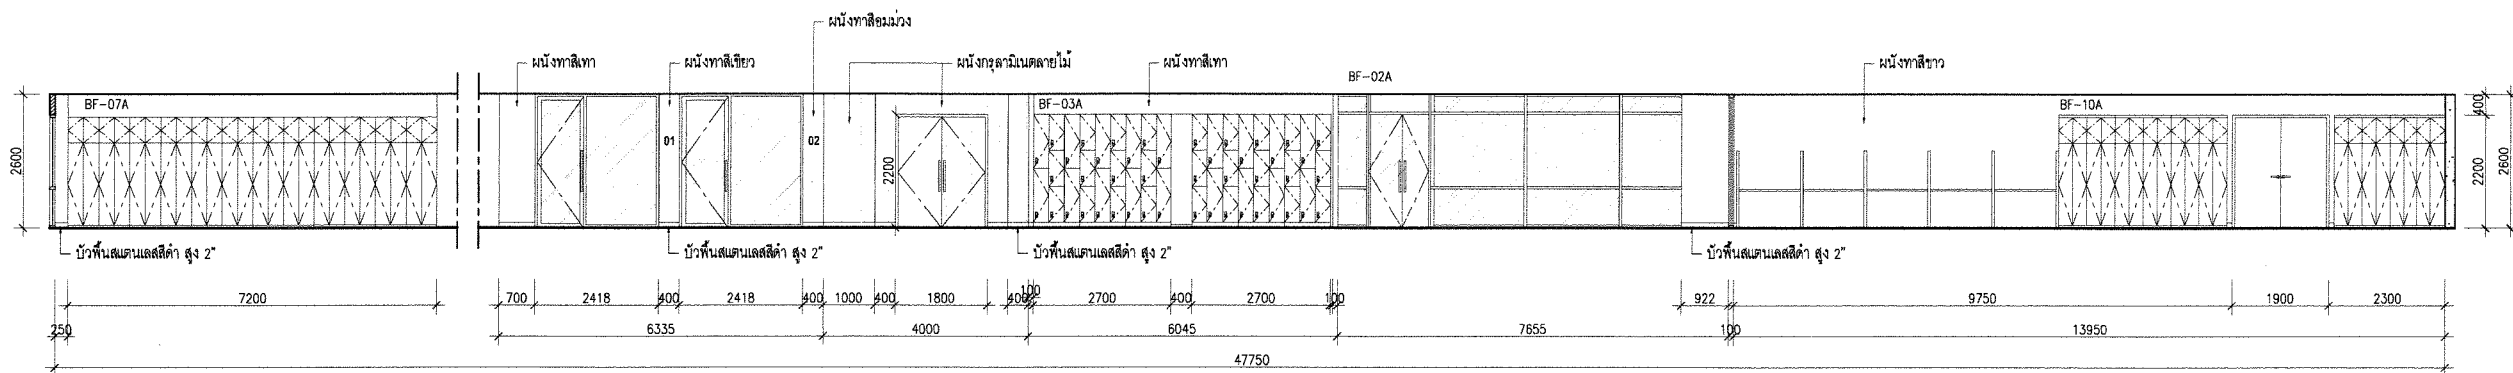

H ELEVATION
ID-203 SCALE 1:100

OWNER:



บริษัท บริหารสินทรัพย์สุขุมวิท จำกัด (บสส.)

CONSULTANT:



บริษัท คอนทัวร์ เอ จำกัด
CONTOUR A COMPANY LIMITED

CONTOUR A COMPANY LIMITED
865 Pattanakarn Rd, Suanluang
Bangkok 10250 Thailand
T + 662 319 3240
F + 662 319 3240 # 8
www.contour.co.th

ARCHITECT :
นายจุฑาพร ตั้งศิริกุล ส.ส.ด. 3519
นายธีรวัฒน์ ปฐมวิชัยวัฒน์ ภ.ส.ด.13463

ELECTRICAL ENGINEERS :
ภูริธ ชัยเกษมวงศ์ ส.พ.ก. 4593
อวยชัย ศรีดาเวียง ภ.พ.ก.59722
นาย ธนพงศ์ วิชาศิลป์ ภ.พ.ก.60177

MECHANICAL ENGINEER :
ณัฐ ดิยะจินดา ภ.ก.43489

SANITARY ENGINEERS :
นายสุพรรณ ณ นนงคาลัย ภ.ส.ด.4506
ณัฐนิชา ชมนบุญตา ภ.ส.ด.7681

NOTES :
1. THIS DRAWING IS THE PROPERTY OF CONTOUR A LIMITED OR OF ITS AFFILIATES. IT IS ISSUED SUBJECT TO RETURN UPON DEMAND AND IS NOT TO BE USED EXCEPT IN CONNECTION WITH THE PROJECT.
2. DO NOT SCALE THIS DRAWING. USE FIGURED DIMENSIONS ONLY.
© COPYRIGHT OF THIS DRAWING IS VESTED IN 2026 CONTOUR A LIMITED

REV	DESCRIPTION	DATE
-----	-------------	------

APPROVED BY

OWNER NAME :

บริษัท บริหารสินทรัพย์สุขุมวิท จำกัด (บสส.)

PROJECT NAME :

โครงการ: ออกแบบสำนักงาน บสส.
ชั้น 11 อาคารชั้นทาวเวอร์ส

DRAWING TITLE

ELEVATION E, F, G, H

PLOT DATE

06/07/2026


STATUS

FOR TENDER


SCALE @ A2	DRAWN	CO-ORD	APPR
1:100@A2			

PROJECT NUMBER	DRAWING NUMBER	REV
	ID-202	


กฤษณ์ PA. [Signature]

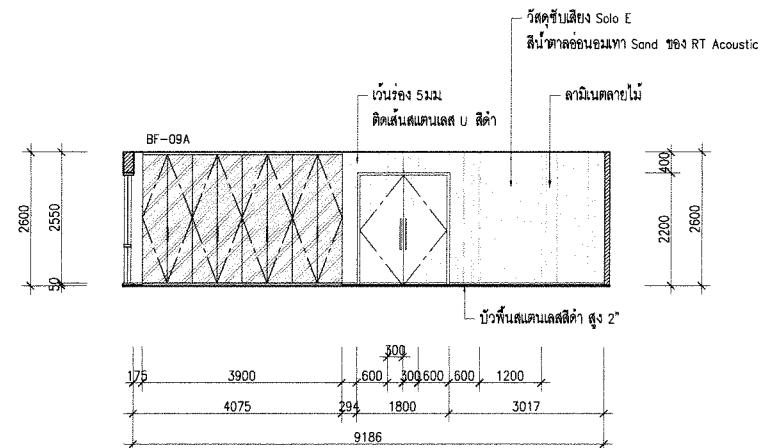


I ELEVATION
ID-203 SCALE 1:100

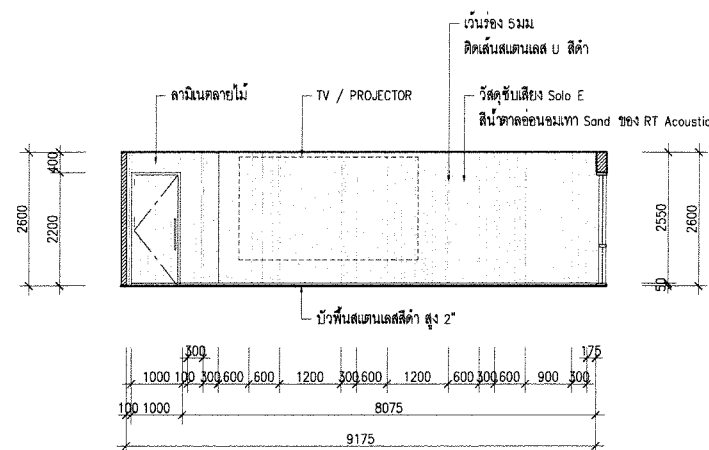

K ELEVATION
ID-203 SCALE 1:100

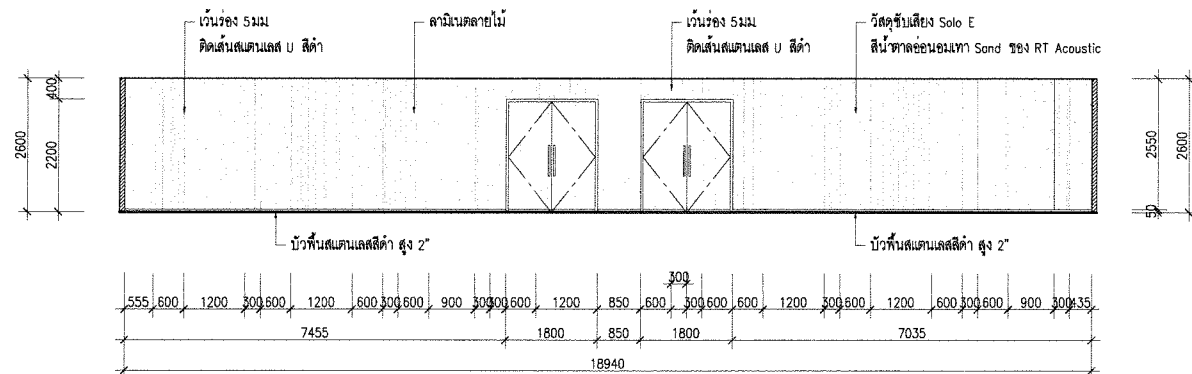

J ELEVATION
ID-203 SCALE 1:100

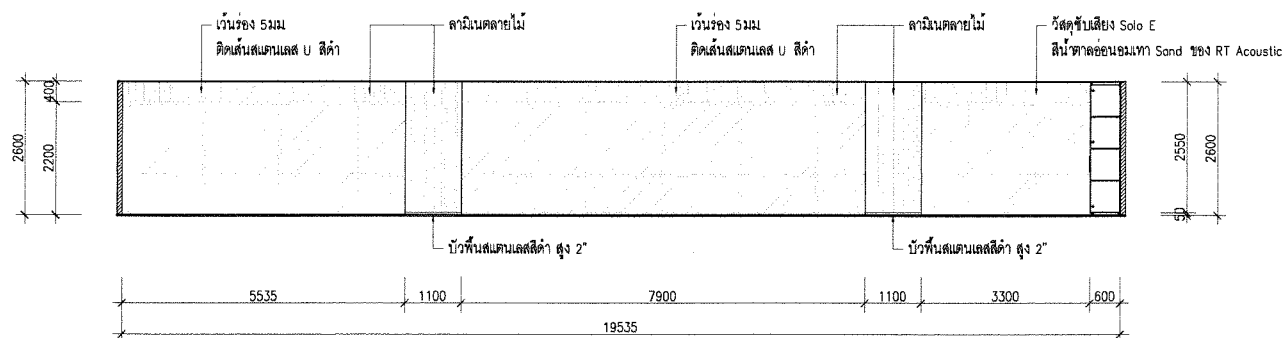

L ELEVATION
ID-203 SCALE 1:100

OWNER:

SAM

บริษัท บริหารสินทรัพย์สุขุมวิท จำกัด (บสส.)

CONSULTANT:

contour a

บริษัท คอนทัวร์ เอ จำกัด
CONTOUR A COMPANY LIMITED

CONTOUR A COMPANY LIMITED
865 Pattanakarn Rd, Suanluang
Bangkok 10250 Thailand
T + 662 319 3240
F + 662 319 3240 # 8
www.contour.co.th

ARCHITECT:	
นายจุฑพร ตั้งศิริกุล	ส.ส. 3519
นายธีรวัฒน์ ปฐมวิชัยวัฒน์	ภ.ส. 13463
ELECTRICAL ENGINEERS:	
ภูริช ชัยเกษมวงศ์	ส.พ. 4593
อวยชัย ศรีดาเวียง	ภ.พ. 59722
นาย ธนพงศ์ วิชาศิลป์	ภ.พ. 60177
MECHANICAL ENGINEER:	
ณัฐ ดิยะจินดา	ภ.ก. 43489
SANITARY ENGINEERS:	
นวัตรวรรณ น.หนองคาย	ภ.ส. 4506
ณัฐเนิชา ชมนุญตา	ภ.ส. 7681

NOTES:

1. THIS DRAWING IS THE PROPERTY OF CONTOUR A LIMITED OR OF ITS AFFILIATES. IT IS ISSUED SUBJECT TO RETURN UPON DEMAND AND IS NOT TO BE USED EXCEPT IN CONNECTION WITH THE PROJECT.

2. DO NOT SCALE THIS DRAWING. USE FIGURED DIMENSIONS ONLY.

© COPYRIGHT OF THIS DRAWING IS VESTED IN 2026 CONTOUR A LIMITED

REV	DESCRIPTION	DATE
-----	-------------	------

APPROVED BY

OWNER NAME:

บริษัท บริหารสินทรัพย์สุขุมวิท จำกัด (บสส.)

PROJECT NAME:

โครงการ: ออกแบบสำนักงาน บสส.
ชั้น 11 อาคารชั้นทาวเวอร์ส

DRAWING TITLE

ELEVATION I, J, K, L

PLOT DATE

06/07/2026


STATUS

FOR TENDER


SCALE @ A2	DRAWN	CO-ORD	APPR
1:100@A2			

PROJECT NUMBER	DRAWING NUMBER	REV
	ID-203	

ภูริช PA

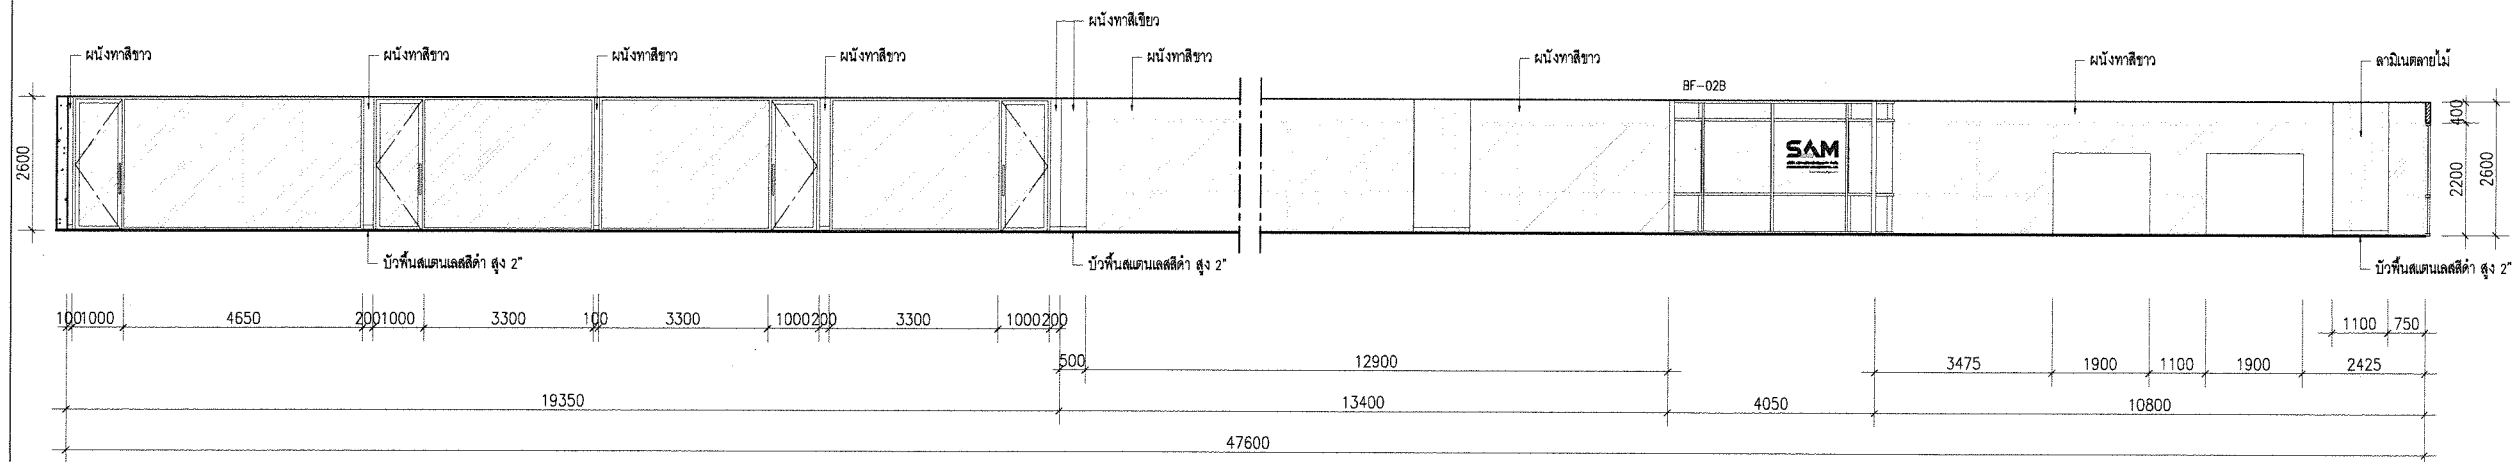

M
ELEVATION
ID-204 SCALE 1:100

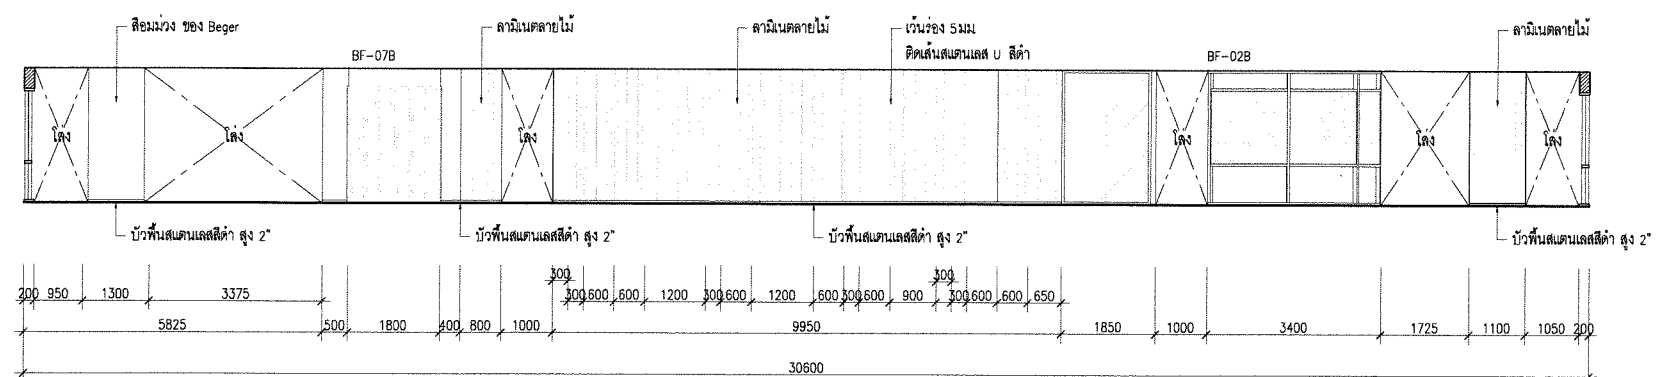

M
ELEVATION
ID-204 SCALE 1:100

OWNER:

SAM

บริษัท บริหารสินทรัพย์สุขุมวิท จำกัด (บสส.)

CONSULTANT:

contour a
บริษัท คอนทัวร์ เอ จำกัด
CONTOUR A COMPANY LIMITED

CONTOUR A COMPANY LIMITED
865 Pattanakarn Rd, Suanluang
Bangkok 10250 Thailand
T + 662 319 3240
F + 662 319 3240 # 8
www.contour.co.th

ARCHITECT:

นายจุฑพร ตั้งศิริกุล ส.สท. 3519
นายธีรวัฒน์ ปฐมวิชัยวัฒน์ ภ.สท.13463

ELECTRICAL ENGINEERS:

สุริยชัย เกษมวงศ์ ส.พ.ก. 4593
อวยชัย ศรีดาเวียง ภ.พ.ก.59722
นาย อเนพงศ์ วิชาติศิลป์ ภ.พ.ก.60177

MECHANICAL ENGINEER:

ณัฐ ดิยะจินดา ภ.ก.43489

SANITARY ENGINEERS:

นภัทรวรรณ ณ หนองคาย ภ.ส.4506
ณัฐนิชา ชมนนุตา ภ.ส.7681

NOTES:

1. THIS DRAWING IS THE PROPERTY OF CONTOUR A LIMITED OR ITS AFFILIATES. IT IS ISSUED SUBJECT TO RETURN UPON DEMAND AND IS NOT TO BE USED EXCEPT IN CONNECTION WITH THE PROJECT.
2. DO NOT SCALE THIS DRAWING. USE DIMENSIONS ONLY.
© COPYRIGHT OF THIS DRAWING IS VESTED IN 2026 CONTOUR LIMITED

REV DESCRIPTION DATE

APPROVED BY

OWNER NAME:

บริษัท บริหารสินทรัพย์สุขุมวิท จำกัด (บสส.)

PROJECT NAME:

โครงการ: ออกแบบสำนักงาน บสส.
ชั้น 11 อาคารชั้นทาวเวอร์ส

DRAWING TITLE

ELEVATION M, N

PLOT DATE

06/07/2026

STATUS

FOR TENDER

SCALE @ A2

1:100@A2

PROJECT NUMBER

ID-204


DRAWN

CO-ORD

APPR

REV

ID-204

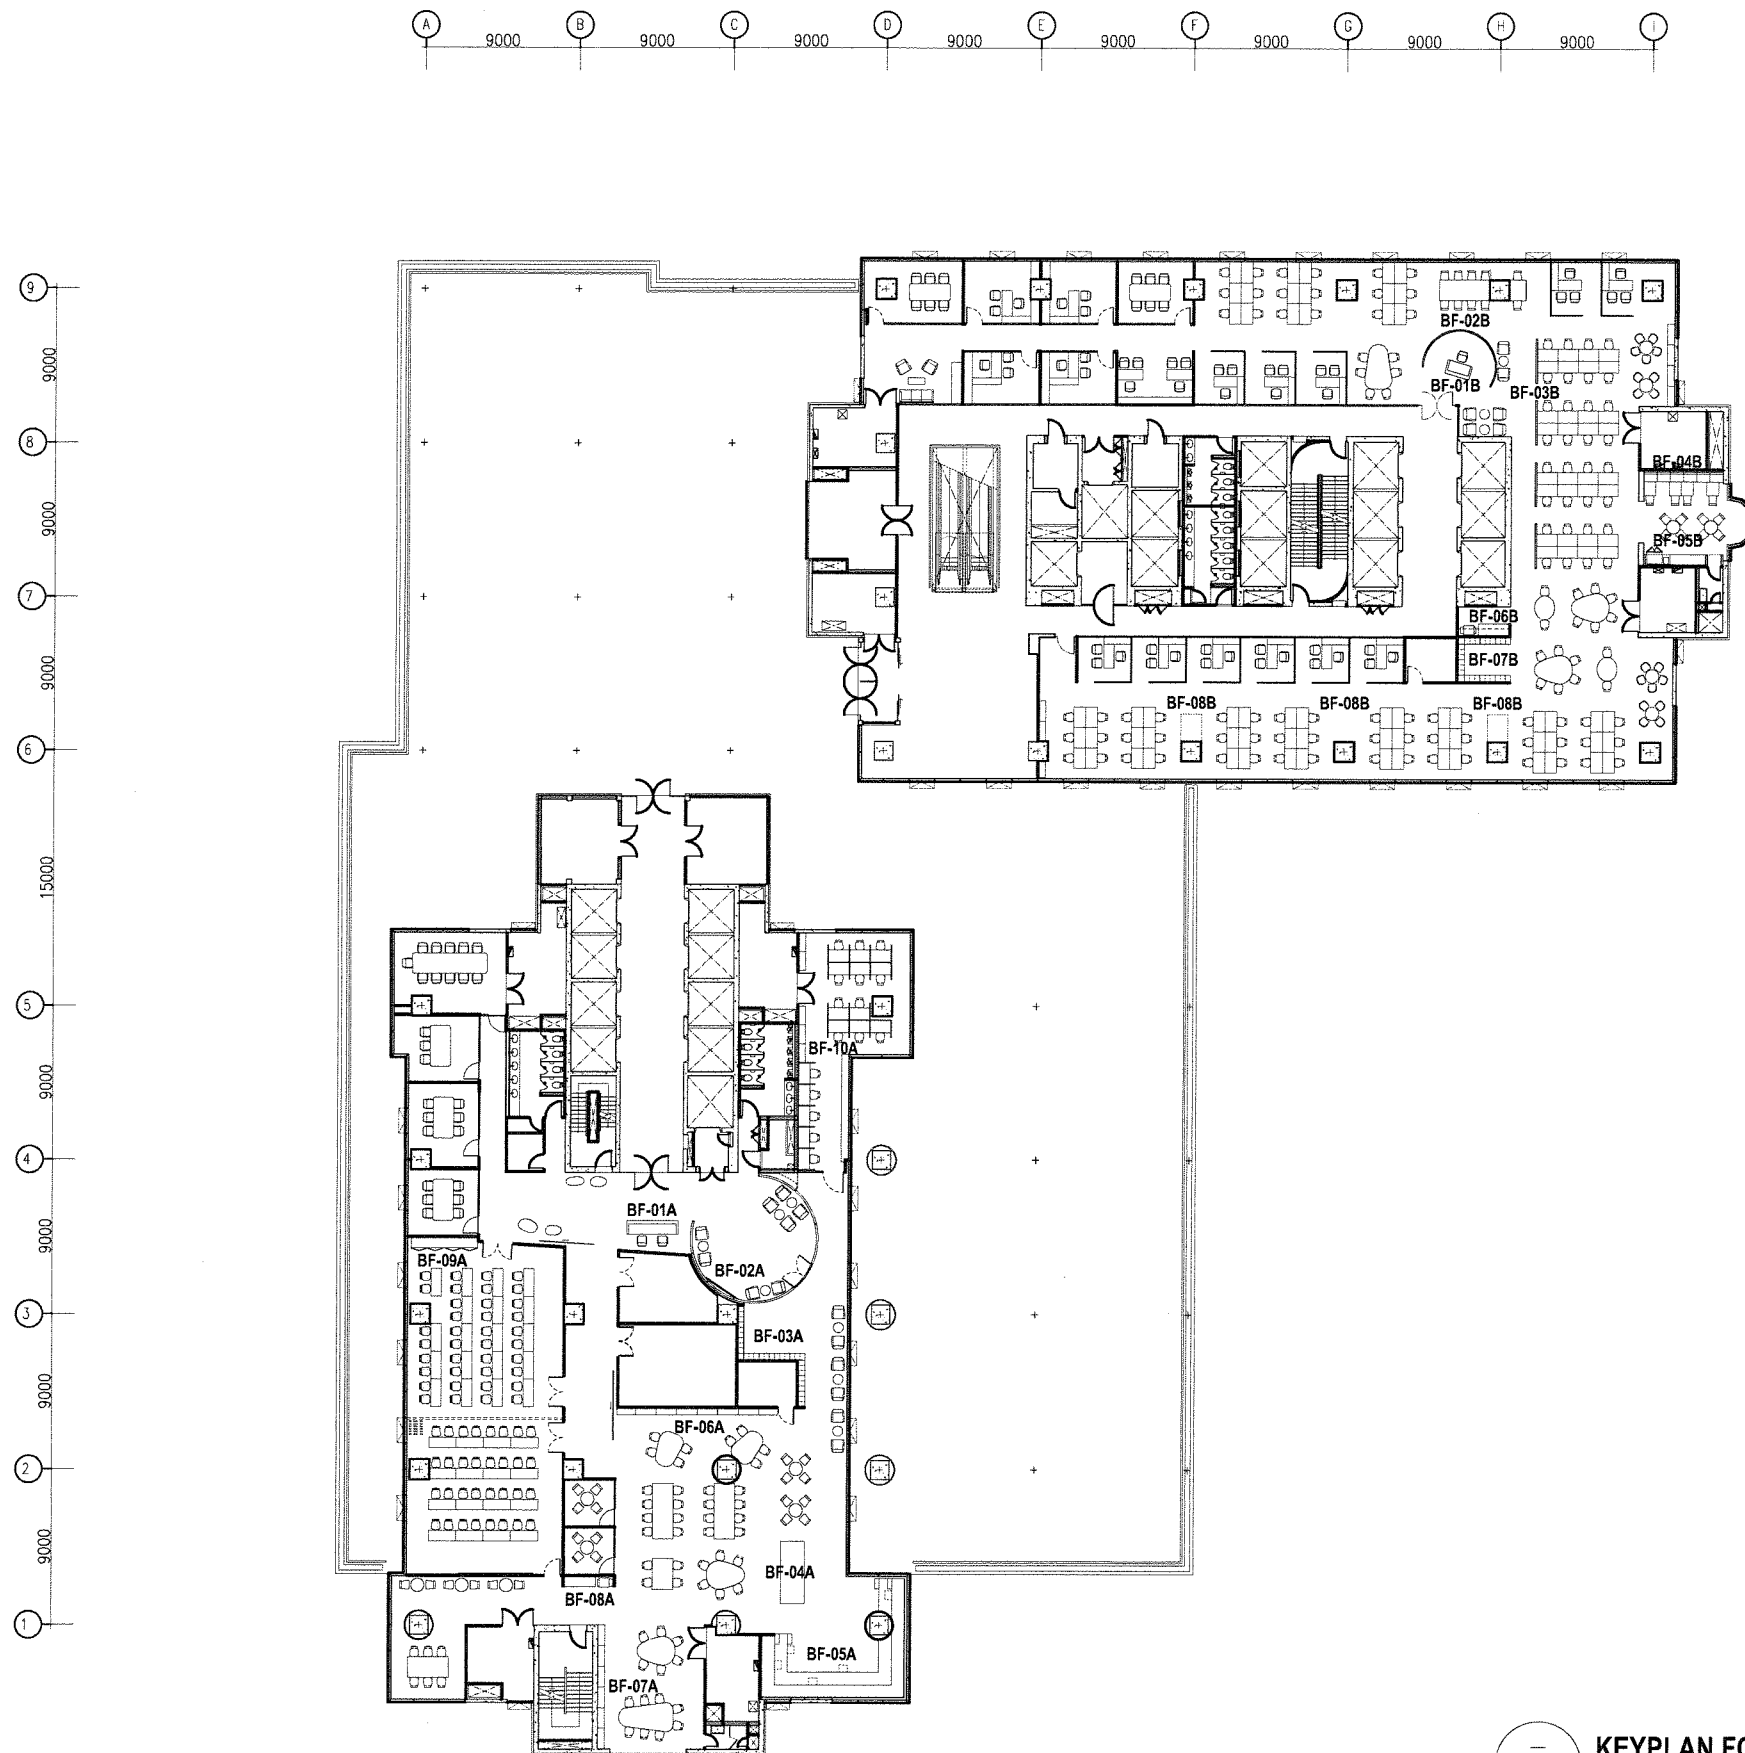

KEYPLAN FOR FURNITURE
ID-300 SCALE 1:300@A2

OWNER:



บริษัท บริหารสินทรัพย์สุขุมวิท จำกัด (บสส.)

CONSULTANT:



CONTOUR A COMPANY LIMITED
865 Pattanakarn Rd, Suanluang
Bangkok 10250 Thailand
T + 662 319 3240
F + 662 319 3240 # 8
www.contour.co.th

ARCHITECT:

นายจุฑาพร ตั้งศิริกุล ส.ส. 3519
นายธีรวัฒน์ ปฐมวิชัยวัฒน์ ภ.ส.ด.13463

ELECTRICAL ENGINEERS:

ภูริช ชัยเกษมวงศ์ ส.พ.ก. 4593
อวยชัย ศรีตาเวียง ภ.พ.ก.59722
นาย ธนพงศ์ วิชาติศิลป์ ภ.พ.ก.60177

MECHANICAL ENGINEER:

ณัฐ ดิยะจินดา ภ.น.43489

SANITARY ENGINEERS:

นภัทรวรรณ ณ หนองคาย ภ.ส.4506
ณัฐณิชา ชุมบุญตา ภ.ส.7681

NOTES:

1. THIS DRAWING IS THE PROPERTY OF CONTOUR A LIMITED OR OF ITS
AFFILIATES. IT IS ISSUED SUBJECT TO RETURN UPON DEMAND AND
IS NOT TO BE USED EXCEPT IN CONNECTION WITH THE PROJECT.
2. DO NOT SCALE THIS DRAWING. USE FIGURED DIMENSIONS ONLY.
© COPYRIGHT OF THIS DRAWING IS VESTED IN 2028 CONTOUR LIMITED

REV	DESCRIPTION	DATE
-----	-------------	------

APPROVED BY

OWNER NAME:

บริษัท บริหารสินทรัพย์สุขุมวิท จำกัด (บสส.)

PROJECT NAME:

โครงการ: ออกแบบสำนักงาน บสส.
ชั้น 11 อาคารชั้นทาวเวอร์ส

DRAWING TITLE

KEYPLAN FOR FURNITURE

PLOT DATE

06/07/2026





STATUS

FOR TENDER

SCALE @ A2	DRAWN	CO-ORD	APPR
1:300@A2			

PROJECT NUMBER	DRAWING NUMBER	REV
	ID-300	

Handwritten signatures and initials: ภูริช, PA, and others.

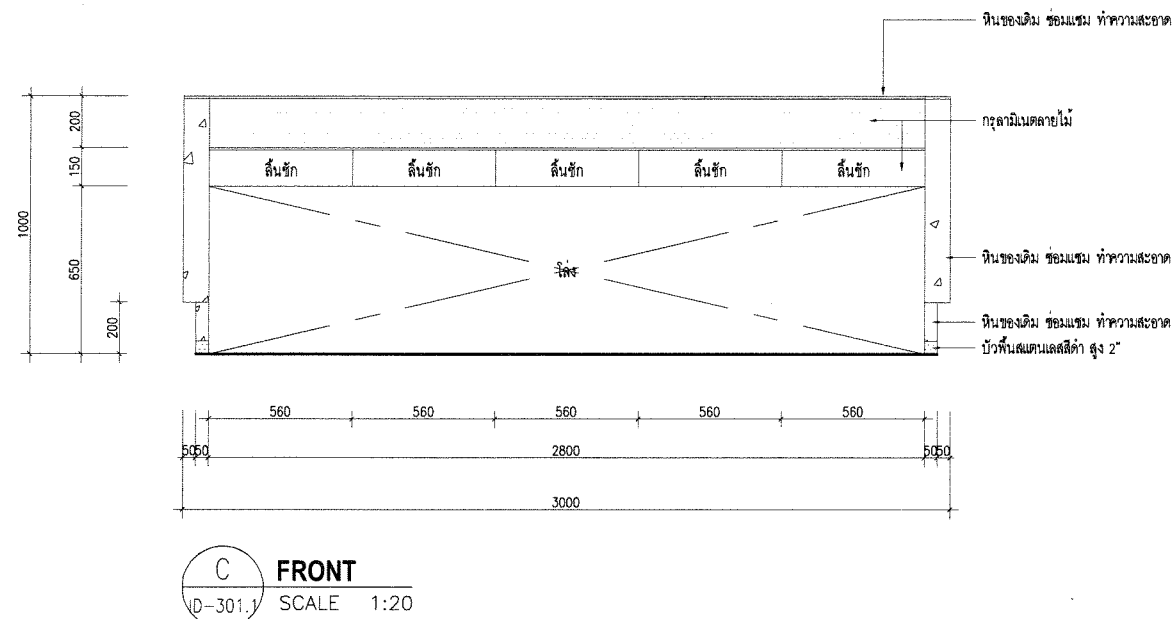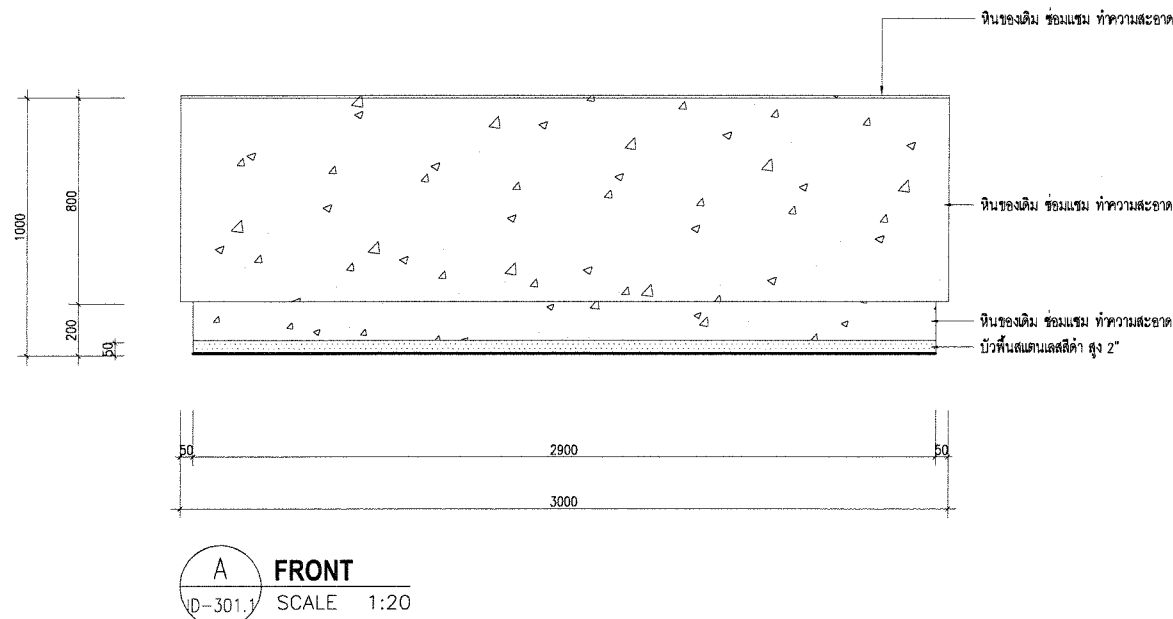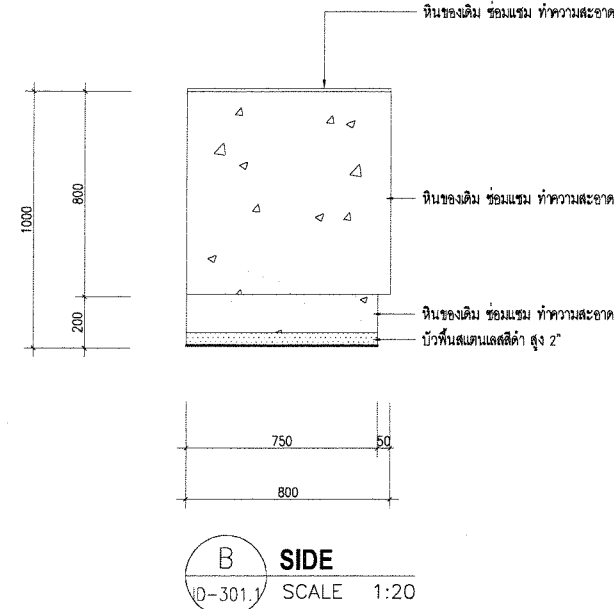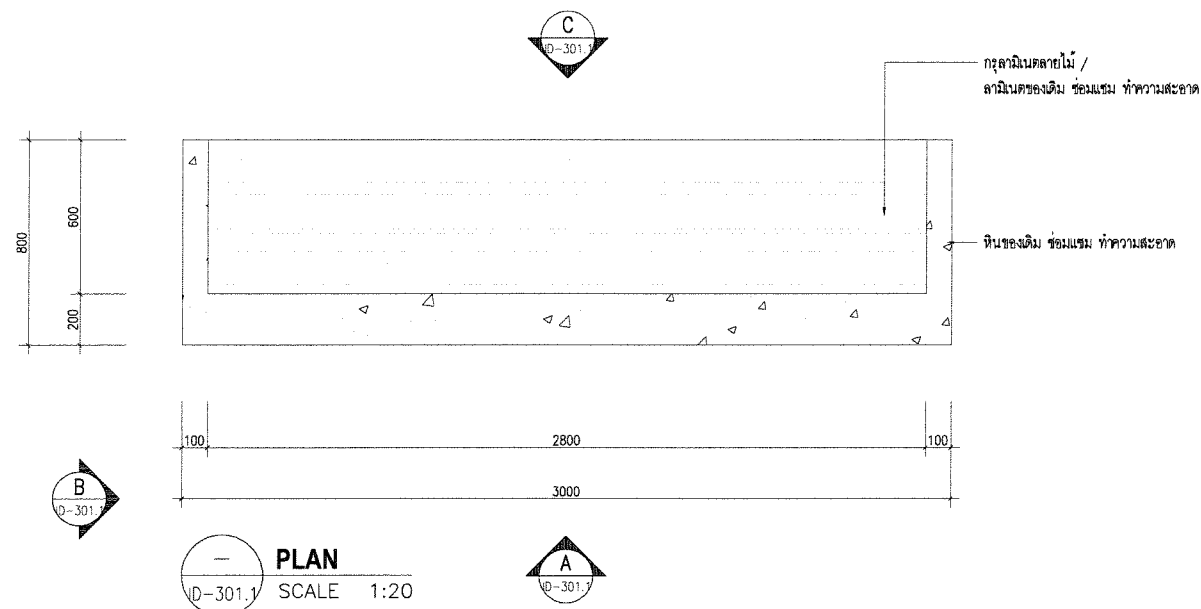

OWNER:

SAM

บริษัท บริหารสินทรัพย์สุขุมวิท จำกัด (บสส.)

CONSULTANT:

contour a
บริษัท คอนทัวร์ เอ จำกัด
CONTOUR A COMPANY LIMITED

CONTOUR A COMPANY LIMITED
865 Pattanakarn Rd, Suanluang
Bangkok 10250 Thailand
T + 662 319 3240
F + 662 319 3240 # 8
www.contour.co.th

ARCHITECT:

นายจุฑพร ตั้งศิริกุล ส.สท. 3519

นายธีรวัฒน์ ปทุมวิชัยวัฒน์ ภ.สธ.13463

ELECTRICAL ENGINEERS:

วิรัช ชัยเกษมวงศ์ ส.ฟก. 4593

อวยชัย ศรีดาเวียง ภ.ฟก.59722

นาย ธนพงศ์ วิชาศิลป์ ภ.ฟก.60177

MECHANICAL ENGINEER:

ณัฐ ดิยะจินดา ภ.ก.43489

SANITARY ENGINEERS:

นายสุวรรณ ณ หนองคาย ภ.ส.4506

ณัฐนิชา ชมบุญตา ภ.ส.7681

NOTES:

1. THIS DRAWING IS THE PROPERTY OF CONTOUR A LIMITED OR OF ITS AFFILIATES. IT IS ISSUED SUBJECT TO RETURN UPON DEMAND AND IS NOT TO BE USED EXCEPT IN CONNECTION WITH THE PROJECT.
2. DO NOT SCALE THIS DRAWING. USE FIGURED DIMENSIONS ONLY.
© COPYRIGHT OF THIS DRAWING IS VESTED IN 2026 CONTOUR LIMITED

REV DESCRIPTION DATE

APPROVED BY

OWNER NAME:

บริษัท บริหารสินทรัพย์สุขุมวิท จำกัด (บสส.)

PROJECT NAME:

โครงการ: ออกแบบสำนักงาน บสส.

ชั้น 11 อาคารชั้นทาวเวอร์ส

DRAWING TITLE

BF-01A : Reception Counter

PLOT DATE

06/07/2026

STATUS

FOR TENDER

SCALE @ A2

1:20@A2

DRAWN

CO-ORD

APPR

PROJECT NUMBER

DRAWING NUMBER

ID-301.1

REV

Handwritten signatures and initials: ฤทธิชัย PA, ฤทธิชัย, ฤทธิชัย, ฤทธิชัย



OWNER:



บริษัท บริหารสินทรัพย์สุขุมวิท จำกัด (บสส.)

CONSULTANT:



บริษัท คอนทัวร์ เอ จำกัด
CONTOUR A COMPANY LIMITED

CONTOUR A COMPANY LIMITED
865 Pattanakarn Rd, Suanluang
Bangkok 10250 Thailand
T + 662 319 3240
F + 662 319 3240 # 8
www.contour.co.th

ARCHITECT :		
นายจตุพร ตั้งศิริกุล	ส.สท. 3519	
นายธีรวัฒน์ ปฐมวิชัยวัฒน์	ภ.สท.13463	
ELECTRICAL ENGINEERS :		
ภูริช ชัยเกษมวงศ์	สพท. 4593	
อวยชัย ศรีดาเวียง	ภพท.59722	
นาย ณพทศ วิชาศิลป์	ภพท.60177	
MECHANICAL ENGINEER :		
ณัฐ ดิยะจินดา	ภท.43489	
SANITARY ENGINEERS :		
นภัสวรรณ ณ หนองคาย	ภส.4506	
ณัฐนิชา ชมบุญตา	ภส.7681	

NOTES :

1. THIS DRAWING IS THE PROPERTY OF CONTOUR A LIMITED OR OF ITS AFFILIATES. IT IS ISSUED SUBJECT TO RETURN UPON DEMAND AND IS NOT TO BE USED EXCEPT IN CONNECTION WITH THE PROJECT

2. DO NOT SCALE THIS DRAWING. USE FIGURED DIMENSIONS ONLY.

© COPYRIGHT OF THIS DRAWING IS VESTED IN 2026 CONTOUR LIMITED

REV	DESCRIPTION	DATE

APPROVED BY

OWNER NAME :

บริษัท บริหารสินทรัพย์สุขุมวิท จำกัด (บสส.)

PROJECT NAME :

โครงการ: ออกแบบสำนักงาน บสส.
ชั้น 11 อาคารชั้นทาวเวอร์ส

DRAWING TITLE

BF-01A : Reception Counter

PLOT DATE


06/07/2026


STATUS

FOR TENDER


SCALE @ A2	DRAWN	CO-ORD	APPR
1:20@A2			

PROJECT NUMBER	DRAWING NUMBER	REV
	ID-301.2	

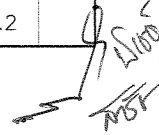
อนุมัติ PA, 

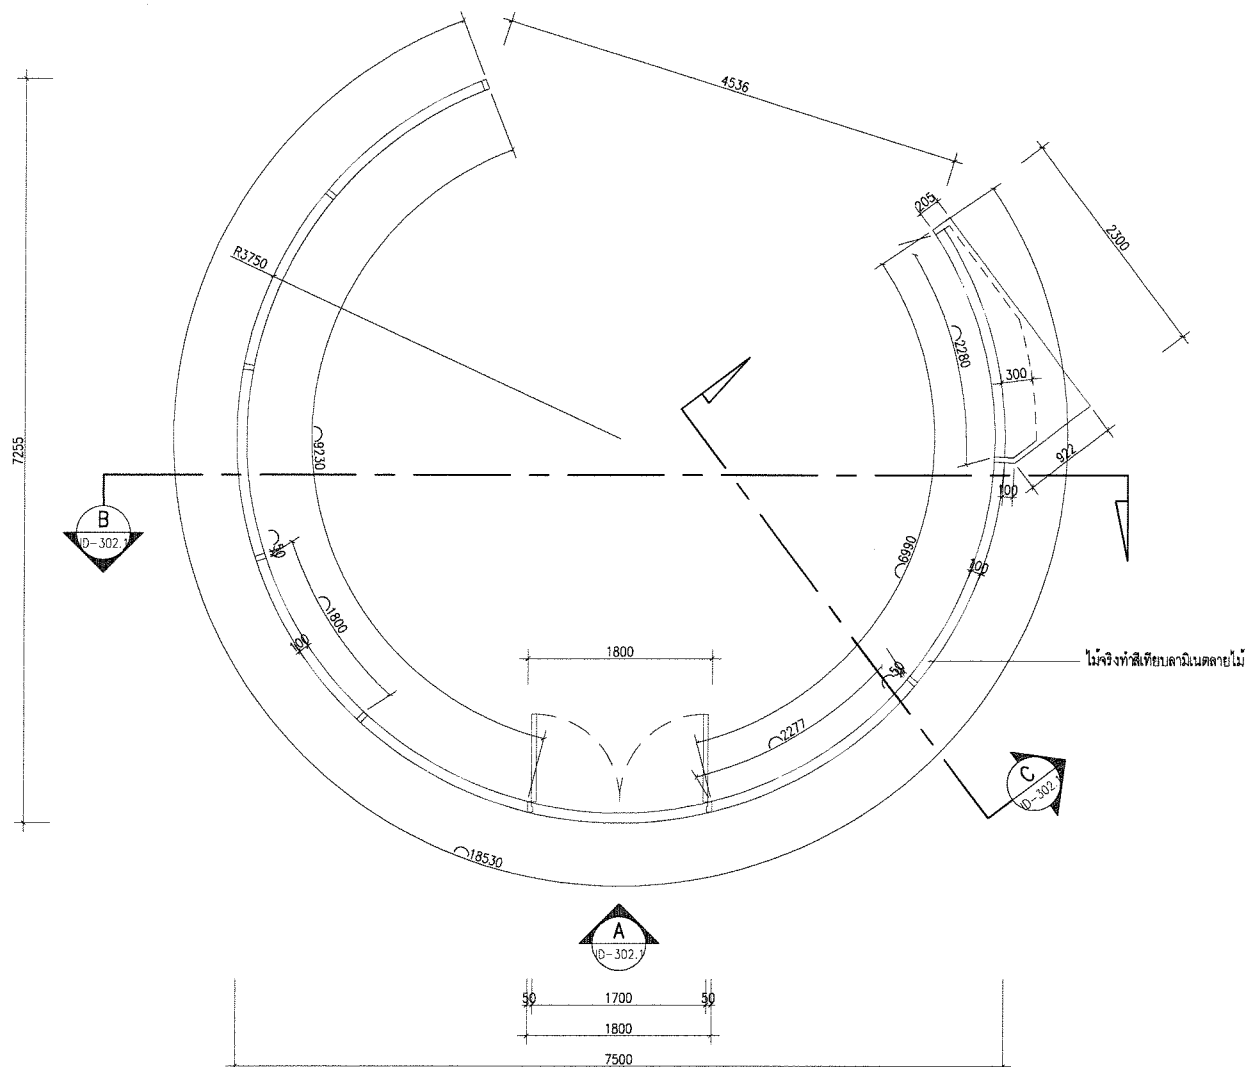


PLAY
SCALE 1:50

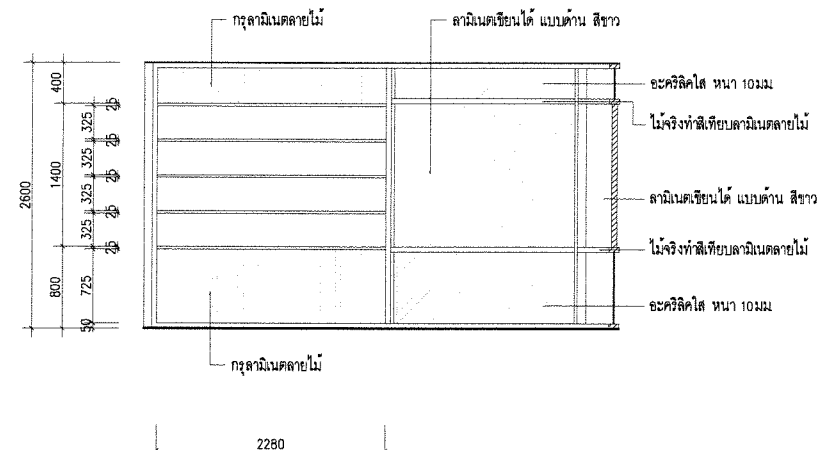

SIDE
SCALE 1:50

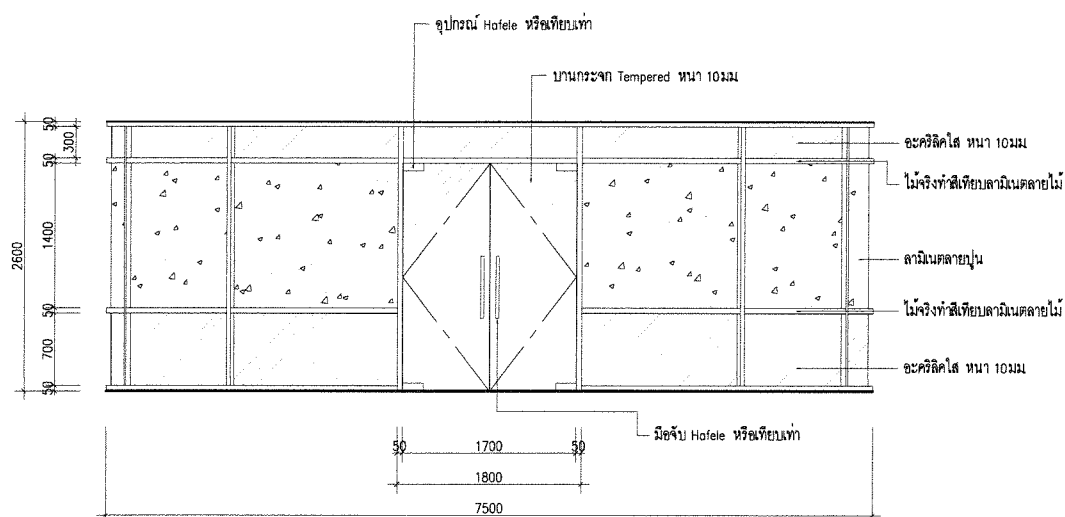

FRONT
SCALE 1:50

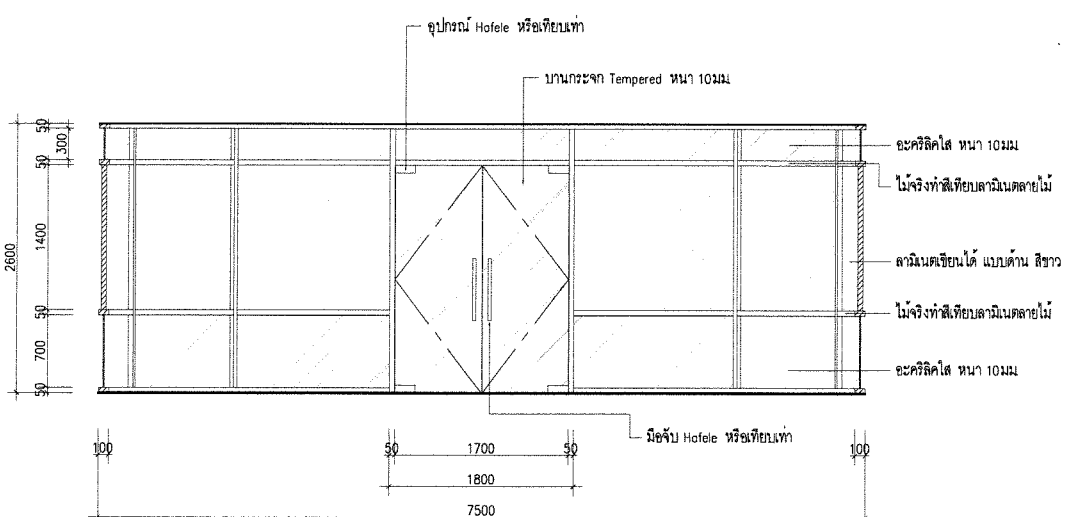

BACK
SCALE 1:50

OWNER:



CONSULTANT:



ARCHITECT :	
นายจุฑาพร ตั้งศิริกุล ส.สท. 3519	
นายธีรวัฒน์ ปฐมวิชัยวัฒน์ ภ.สท.13463	
ELECTRICAL ENGINEERS :	
สุริยา ชัยเกษมวงศ์ สฟท. 4593	
อวยชัย ศรีดาเวียง ภพท.59722	
นาย ธนพงศ์ วิชาศิลป์ ภพท.60177	
MECHANICAL ENGINEER :	
ณัฐ ดิยะจินดา ภท.43489	
SANITARY ENGINEERS :	
นภัสวรรณ ณ หนองคาย ภส.4506	
ณัฐนิชา ชมบุญตา ภส.7681	

NOTES :
1. THIS DRAWING IS THE PROPERTY OF CONTOUR A LIMITED OR ITS AFFILIATES. IT IS ISSUED SUBJECT TO RETURN UPON DEMAND AND IS NOT TO BE USED EXCEPT IN CONNECTION WITH THE PROJECT.
2. DO NOT SCALE THIS DRAWING. USE FIGURED DIMENSIONS ONLY.
© COPYRIGHT OF THIS DRAWING IS VESTED IN/IS/OF CONTOUR LIMITED

REV	DESCRIPTION	DATE

APPROVED BY

OWNER NAME :
บริษัท บริหารสินทรัพย์สุขุมวิท จำกัด (บสส.)

PROJECT NAME :
โครงการ: ออกแบบสำนักงาน บสส.
ชั้น 11 อาคารชั้นทาวเวอร์ส

DRAWING TITLE
BF-02A : Gallery Lobby


PLOT DATE
06/07/2026

STATUS
FOR TENDER

SCALE @ A2	DRAWN	CO-ORD	APPR
1:50@A2			

PROJECT NUMBER	DRAWING NUMBER	REV
	ID-302.1	

ผู้เขียน PA 15/6

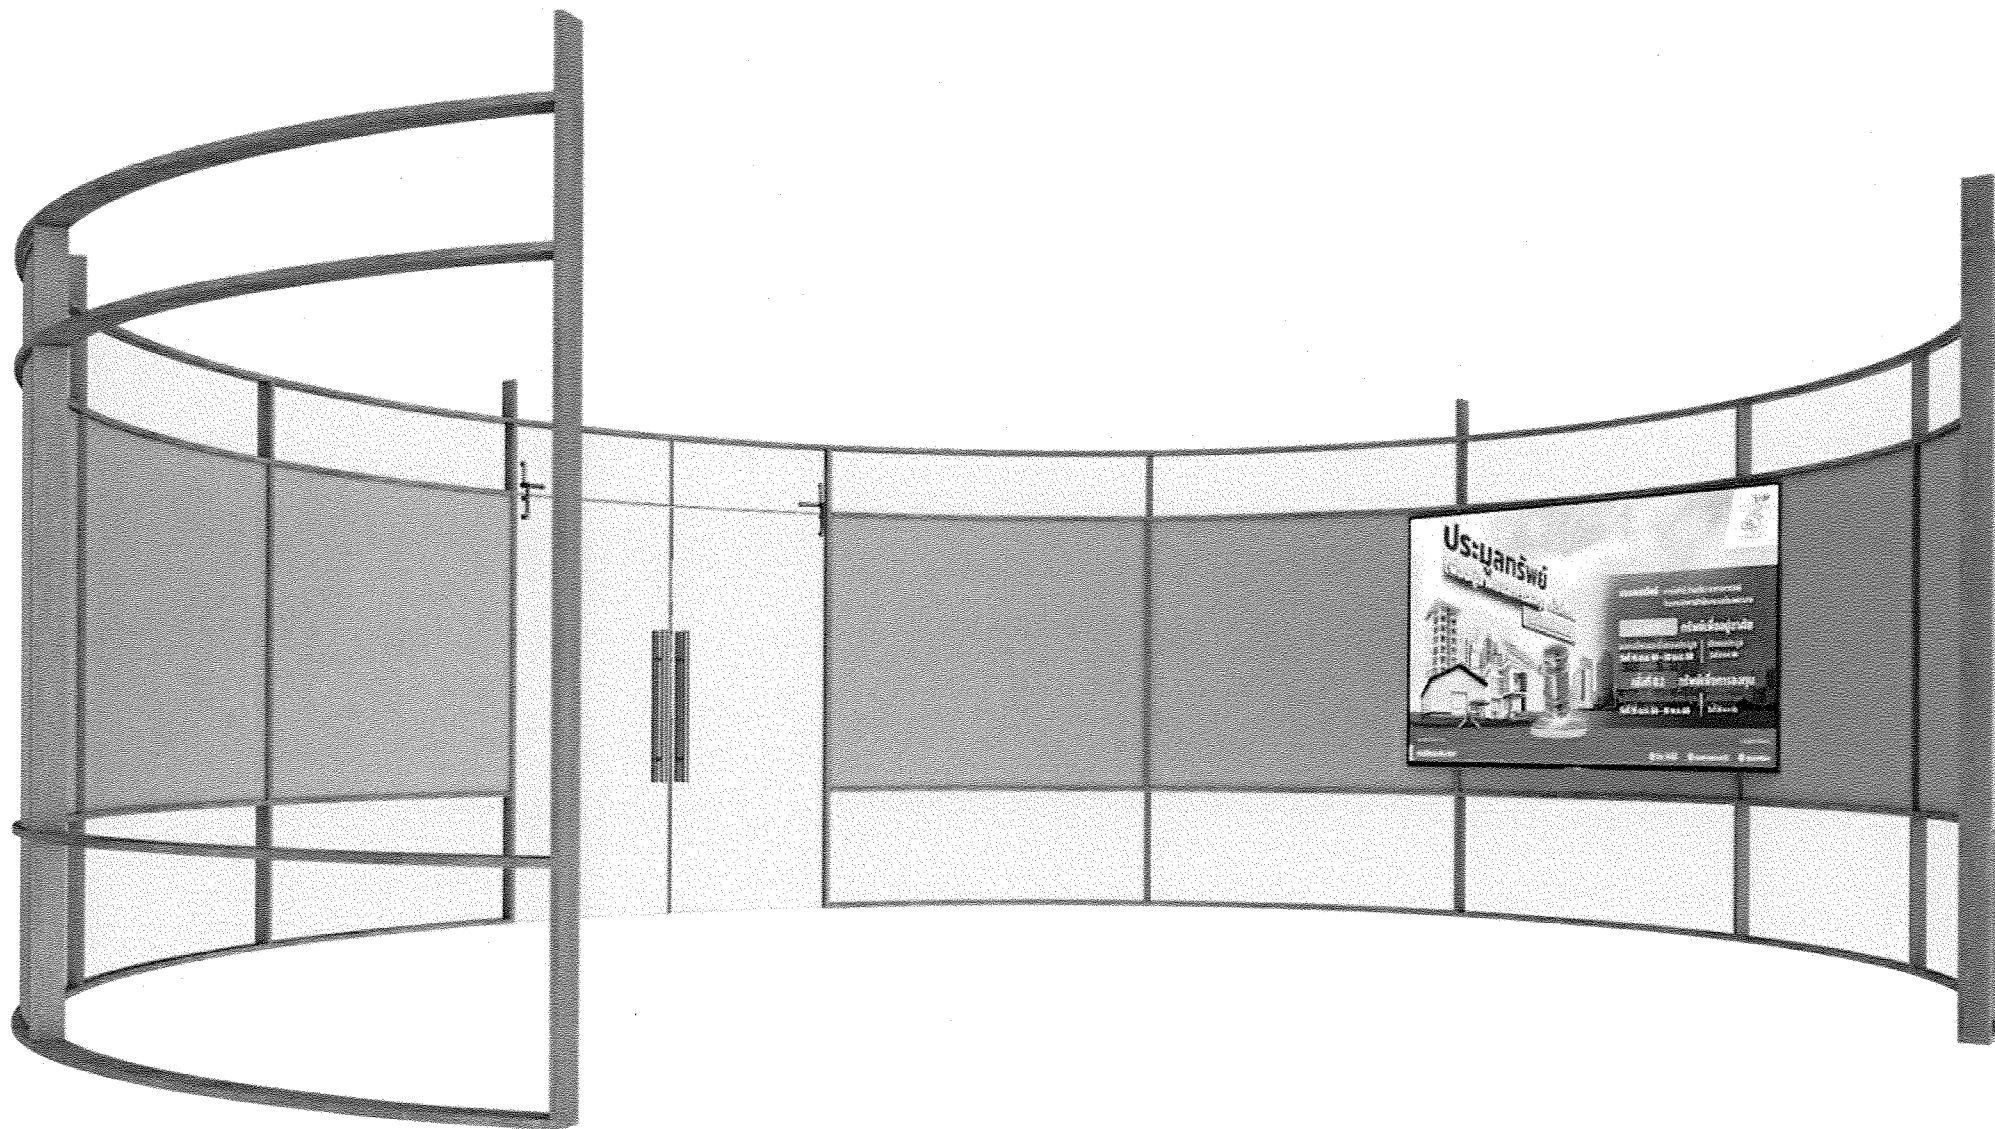

OWNER:

SAM

บริษัท บริหารสินทรัพย์สุขุมวิท จำกัด (บสส.)

CONSULTANT:

contour a

บริษัท คอนทัวร์ เอ จำกัด

CONTOUR A COMPANY LIMITED

CONTOUR A COMPANY LIMITED

865 Pattanakarn Rd, Suanluang

Bangkok 10250 Thailand

T + 662 319 3240

F + 662 319 3240 # 8

www.contour.co.th


ARCHITECT :		
นายสุพร ตั้งศิริกุล	ส-สถ. 3519	
นายธีรวัฒน์ ปฐมวิชัยวัฒน์	ภ.สถ.13463	
ELECTRICAL ENGINEERS :		
ภูวิช ชัยเกษมวงศ์	สพก. 4593	
อวยชัย ศรีดาเวียง	ภพก.59722	
นาย ธนพงศ์ วิชาติศิลป์	ภพก.60177	
MECHANICAL ENGINEER :		
ณัฐ ดิยะจินดา	ภก.43489	
SANITARY ENGINEERS :		
นพัสสรณ ณ หนองคาย	ภส.4506	
ณัฐณิชา ชมบุญตา	ภส.7681	
NOTES :		
1. THIS DRAWING IS THE PROPERTY OF CONTOUR A LIMITED OR ITS AFFILIATES. IT IS ISSUED SUBJECT TO RETURN UPON DEMAND AND IS NOT TO BE USED EXCEPT IN CONNECTION WITH THE PROJECT.		
2. DO NOT SCALE THIS DRAWING. USE FIGURED DIMENSIONS ONLY.		
© COPYRIGHT OF THIS DRAWING IS VESTED IN 2025 CONTOUR LIMITED		
REV	DESCRIPTION	DATE
APPROVED BY		
OWNER NAME :		
บริษัท บริหารสินทรัพย์สุขุมวิท จำกัด (บสส.)		
PROJECT NAME :		
โครงการ: ออกแบบสำนักงาน บสส.		
ชั้น 11 อาคารชั้นทาวเวอร์ส		
DRAWING TITLE		
BF-02A : Gallery Lobby		
PLOT DATE		
06/07/2026		
STATUS		
FOR TENDER		
SCALE @ A2	DRAWN	CO-ORD
		APPR
PROJECT NUMBER	DRAWING NUMBER	REV
	ID-302.2	

พริษฐ์

PA

นพัสสรณ

นพัสสรณ

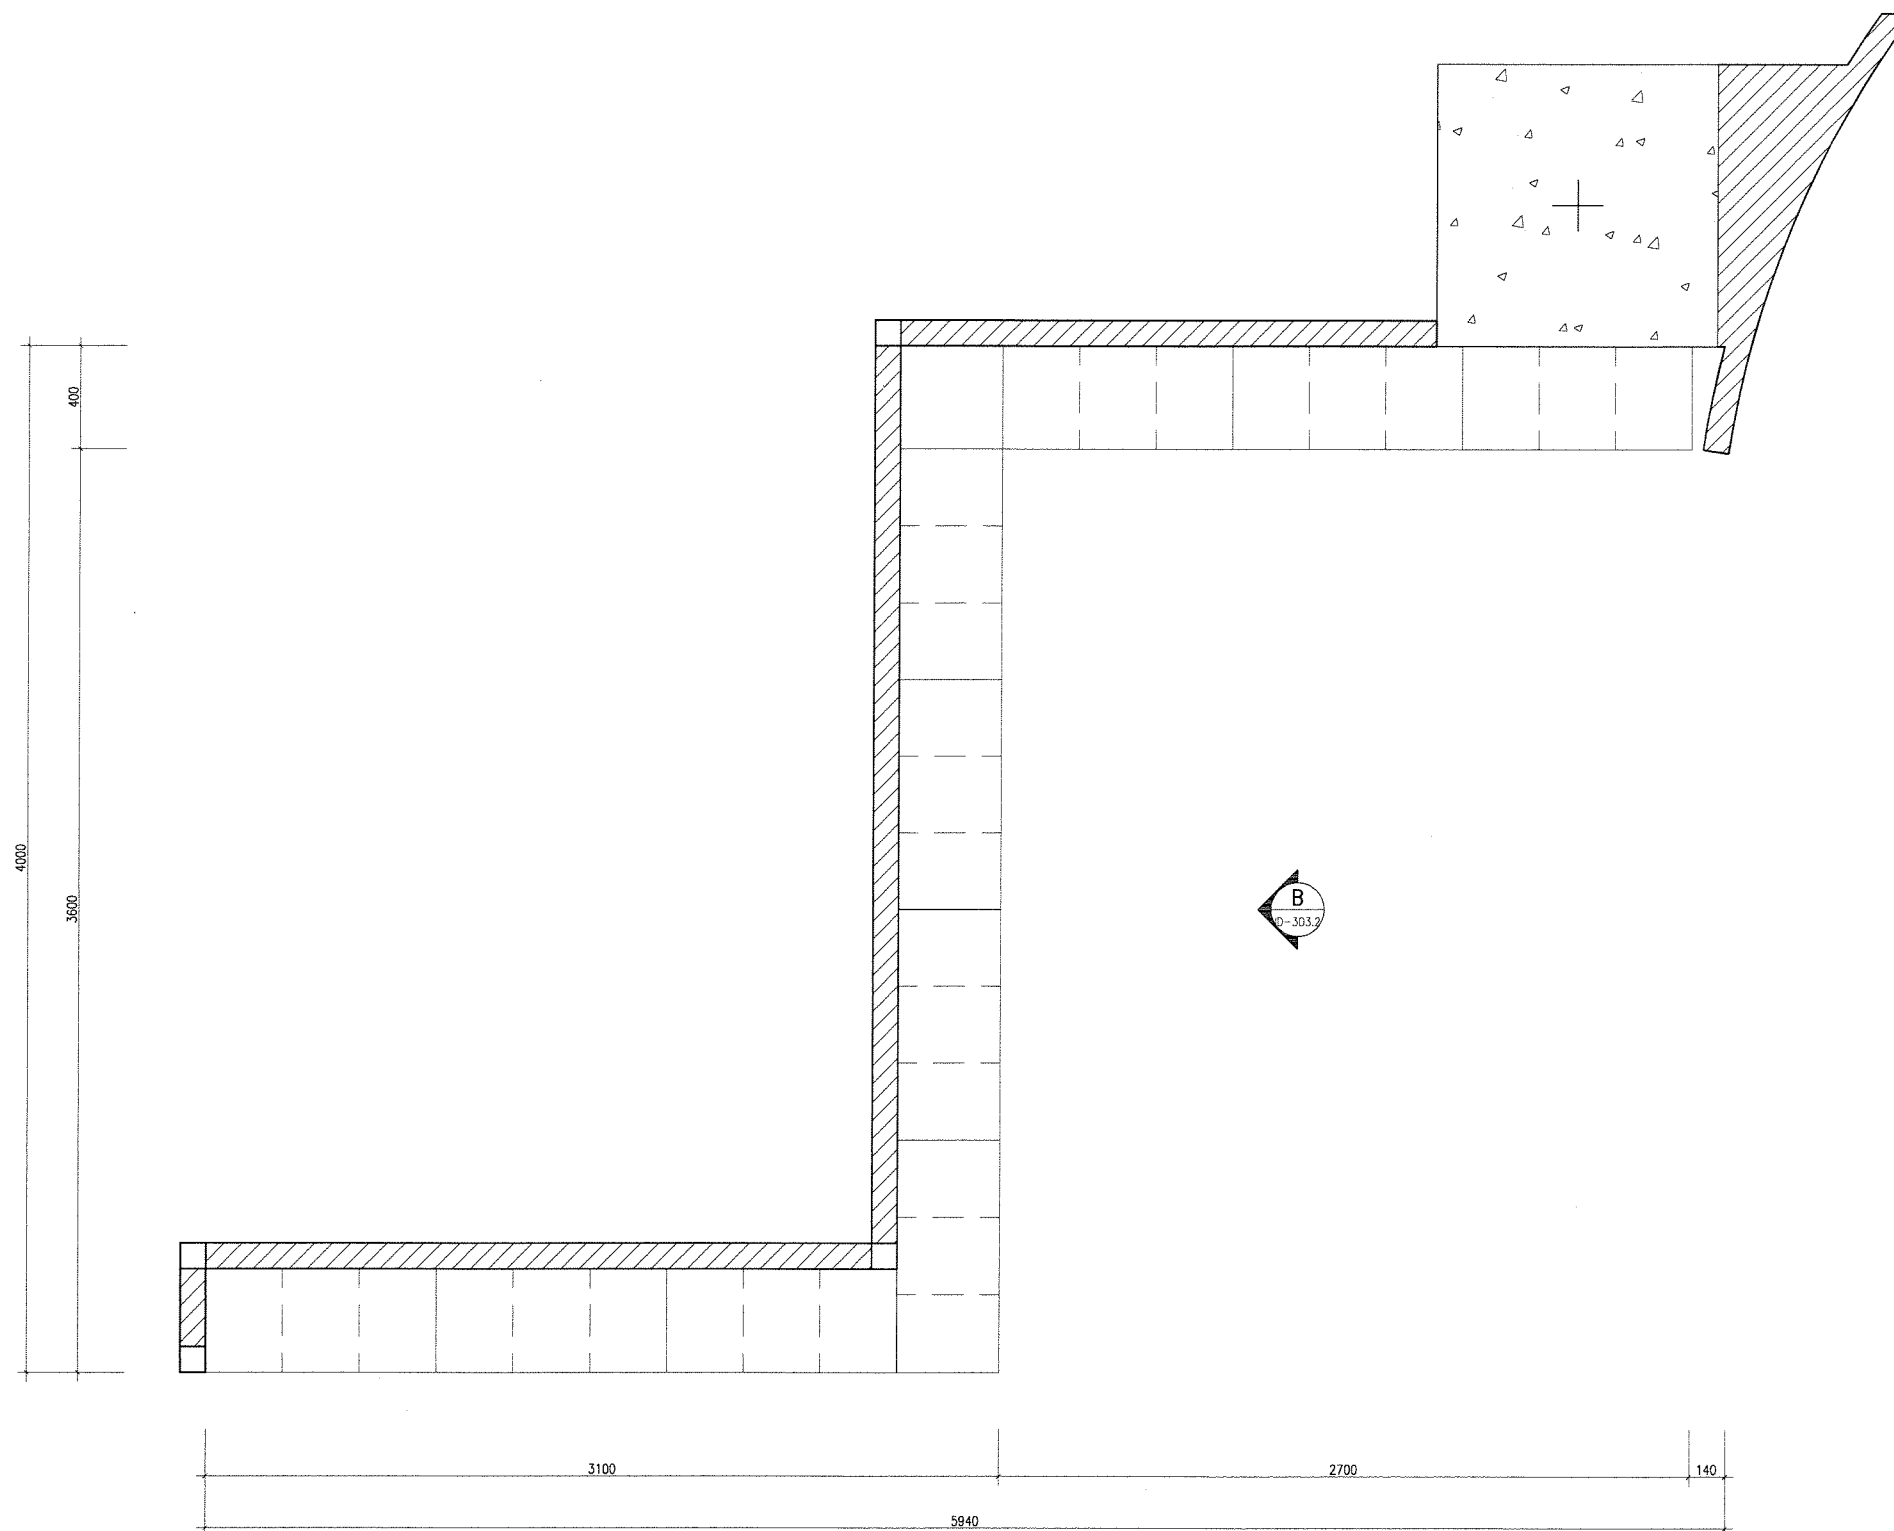


PLAN
ID-303.1 SCALE 1:20




OWNER:			
SAM บริษัท บริหารสินทรัพย์สุขุมวิท จำกัด (บสส.)			
CONSULTANT:			
contour a บริษัท คอนทัวร์ เอ จำกัด CONTOUR A COMPANY LIMITED CONTOUR A COMPANY LIMITED 865 Pattanakarn Rd, Suanluang Bangkok 10250 Thailand T + 662 319 3240 F + 662 319 3240 # 8 www.contour.co.th			
ARCHITECT :			
นายจตุพร ตั้งศิริสกุล ส.สท. 3519		[Signature]	
นายธีรวัฒน์ ปฐมวิชัยวัฒน์ ภ.สถ.13463		[Signature]	
ELECTRICAL ENGINEERS :			
ภูริธ ชัยเกษมวงศ์ สฟท. 4593		[Signature]	
อวยชัย ศรีตาเวียง ภฟท.59722		[Signature]	
นาย ธนพงศ์ วิชาศิลป์ ภฟท.60177		[Signature]	
MECHANICAL ENGINEER :			
ณัฐ ดิยะจินดา ภท.43489		[Signature]	
SANITARY ENGINEERS :			
นภัสวรรณ นนหนองคาย ภส.4506		[Signature]	
ณัฐนิชา ชมบุญตา ภส.7681		[Signature]	
NOTES :			
1. THIS DRAWING IS THE PROPERTY OF CONTOUR A LIMITED OR OF ITS AFFILIATES. IT IS ISSUED SUBJECT TO RETURN UPON DEMAND AND IS NOT TO BE USED EXCEPT IN CONNECTION WITH THE PROJECT.			
2. DO NOT SCALE THIS DRAWING. USE FIGURED DIMENSIONS ONLY.			
© COPYRIGHT OF THIS DRAWING IS VESTED IN 2026 CONTOUR LIMITED			
REV DESCRIPTION DATE			
APPROVED BY			
OWNER NAME :			
บริษัท บริหารสินทรัพย์สุขุมวิท จำกัด (บสส.)			
PROJECT NAME :			
โครงการ: ออกแบบสำนักงาน บสส. ชั้น 11 อาคารชั้นทาวเวอร์			
DRAWING TITLE			
BF-03A : Lockers			
PLOT DATE			
06/07/2026			
STATUS			
FOR TENDER			
SCALE @ A2	DRAWN	CO-ORD	APPR
1:20@A2			
PROJECT NUMBER	DRAWING NUMBER	REV	
	ID-303.1		



ภูริธ [Signature] PA [Signature] [Signature]

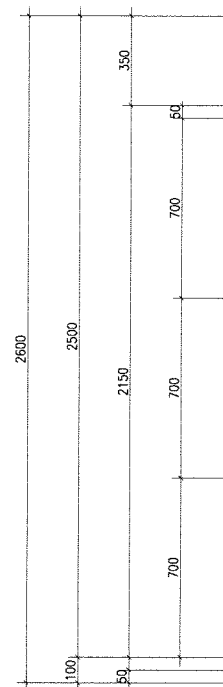

ELEVATION
ID-303.2 SCALE 1:20

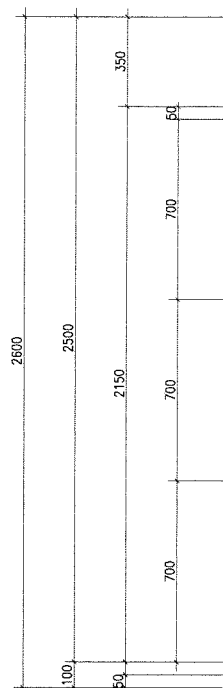

ELEVATION
ID-303.2 SCALE 1:20

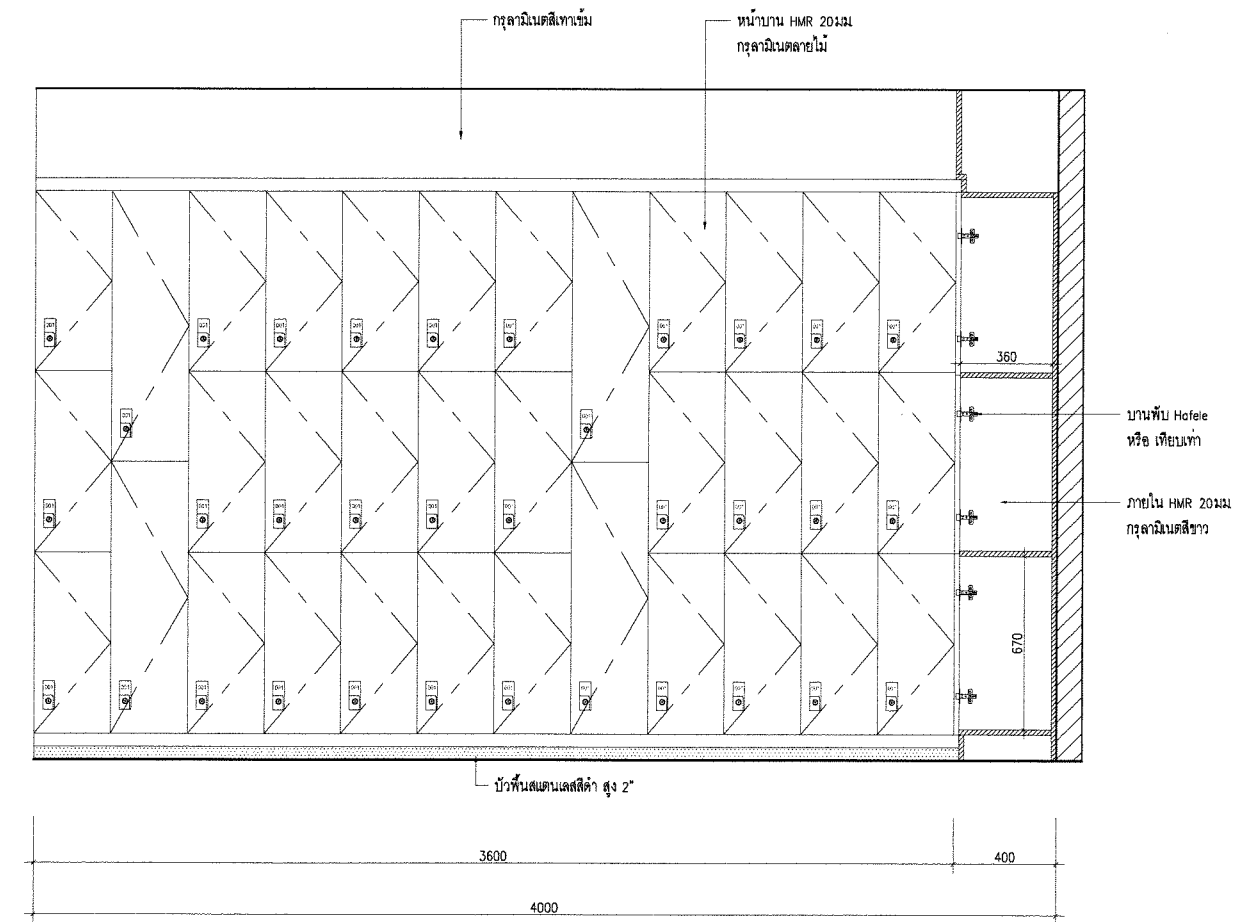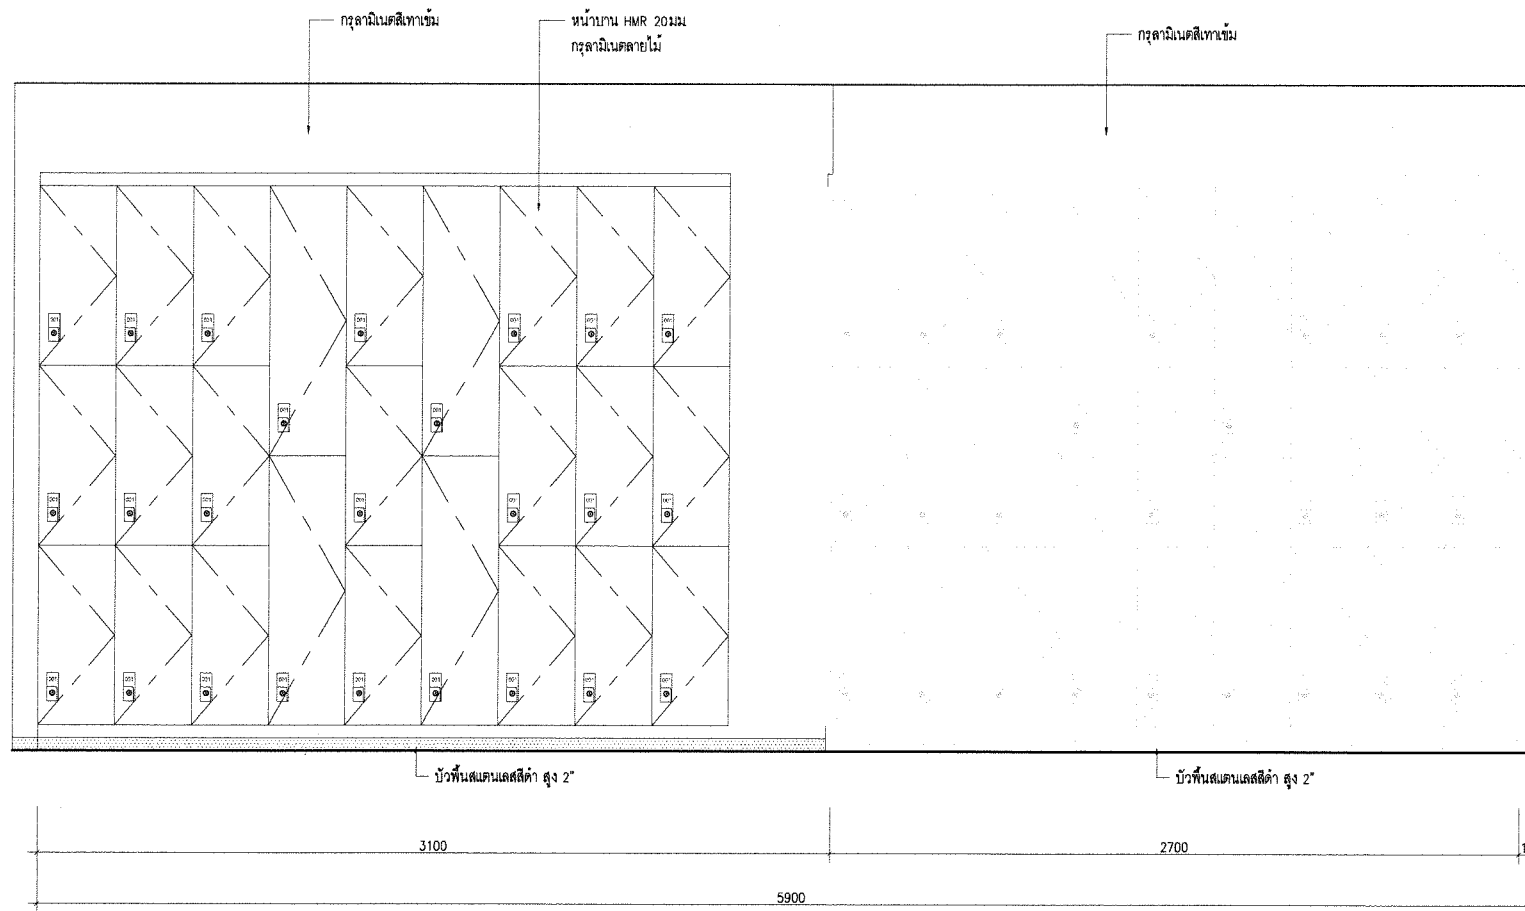

OWNER:

SAM
บริษัท บริหารสินทรัพย์สุขุมวิท จำกัด (บสส.)

CONSULTANT:

contour a
บริษัท คอนทัวร์ เอ จำกัด
CONTOUR A COMPANY LIMITED
CONTOUR A COMPANY LIMITED
865 Pattanakarn Rd, Suanluang
Bangkok 10250 Thailand
T + 662 319 3240
F + 662 319 3240 # 8
www.contour.co.th

ARCHITECT :

นายจุฑพร ตั้งศิริกุล ส-สท 3519
นายธีรวัฒน์ ปฐมวิชัยวัฒน์ ภ.สท.13463

ELECTRICAL ENGINEERS :

ภูริธ ชัยเกษมวงศ์ สฟก. 4593
อวยชัย ศรีดาเวียง ภฟก.59722
นาย ธนพงศ์ วิชาศิลป์ ภฟก.60177

MECHANICAL ENGINEER :

ณัฐ ดิษะจินดา ภก.43489

SANITARY ENGINEERS :

ณัฐวรรณ ณ หนองคาย ภส.4506
ณัฐนิชา ชุมบุญตา ภส.7681

NOTES :

1. THIS DRAWING IS THE PROPERTY OF CONTOUR A LIMITED OR OF ITS AFFILIATES. IT IS ISSUED SUBJECT TO RETURN UPON DEMAND AND IS NOT TO BE USED EXCEPT IN CONNECTION WITH THE PROJECT
2. DO NOT SCALE THIS DRAWING. USE FIGURED DIMENSIONS ONLY.
© COPYRIGHT OF THIS DRAWING IS VESTED IN 2026 CONTOUR LIMITED

REV	DESCRIPTION	DATE
-----	-------------	------

APPROVED BY

OWNER NAME :

บริษัท บริหารสินทรัพย์สุขุมวิท จำกัด (บสส.)

PROJECT NAME :

โครงการ: ออกแบบสำนักงาน บสส.
ชั้น 11 อาคารชั้นทาวเวอร์ส

DRAWING TITLE

BF-03A : Lockers

PLOT DATE

06/07/2026


STATUS

FOR TENDER

SCALE @ A2	DRAWN	CO-ORD	APPR
1:20@A2			

PROJECT NUMBER	DRAWING NUMBER	REV
	ID-303.2	

7/10/25
PA.
7/10/25

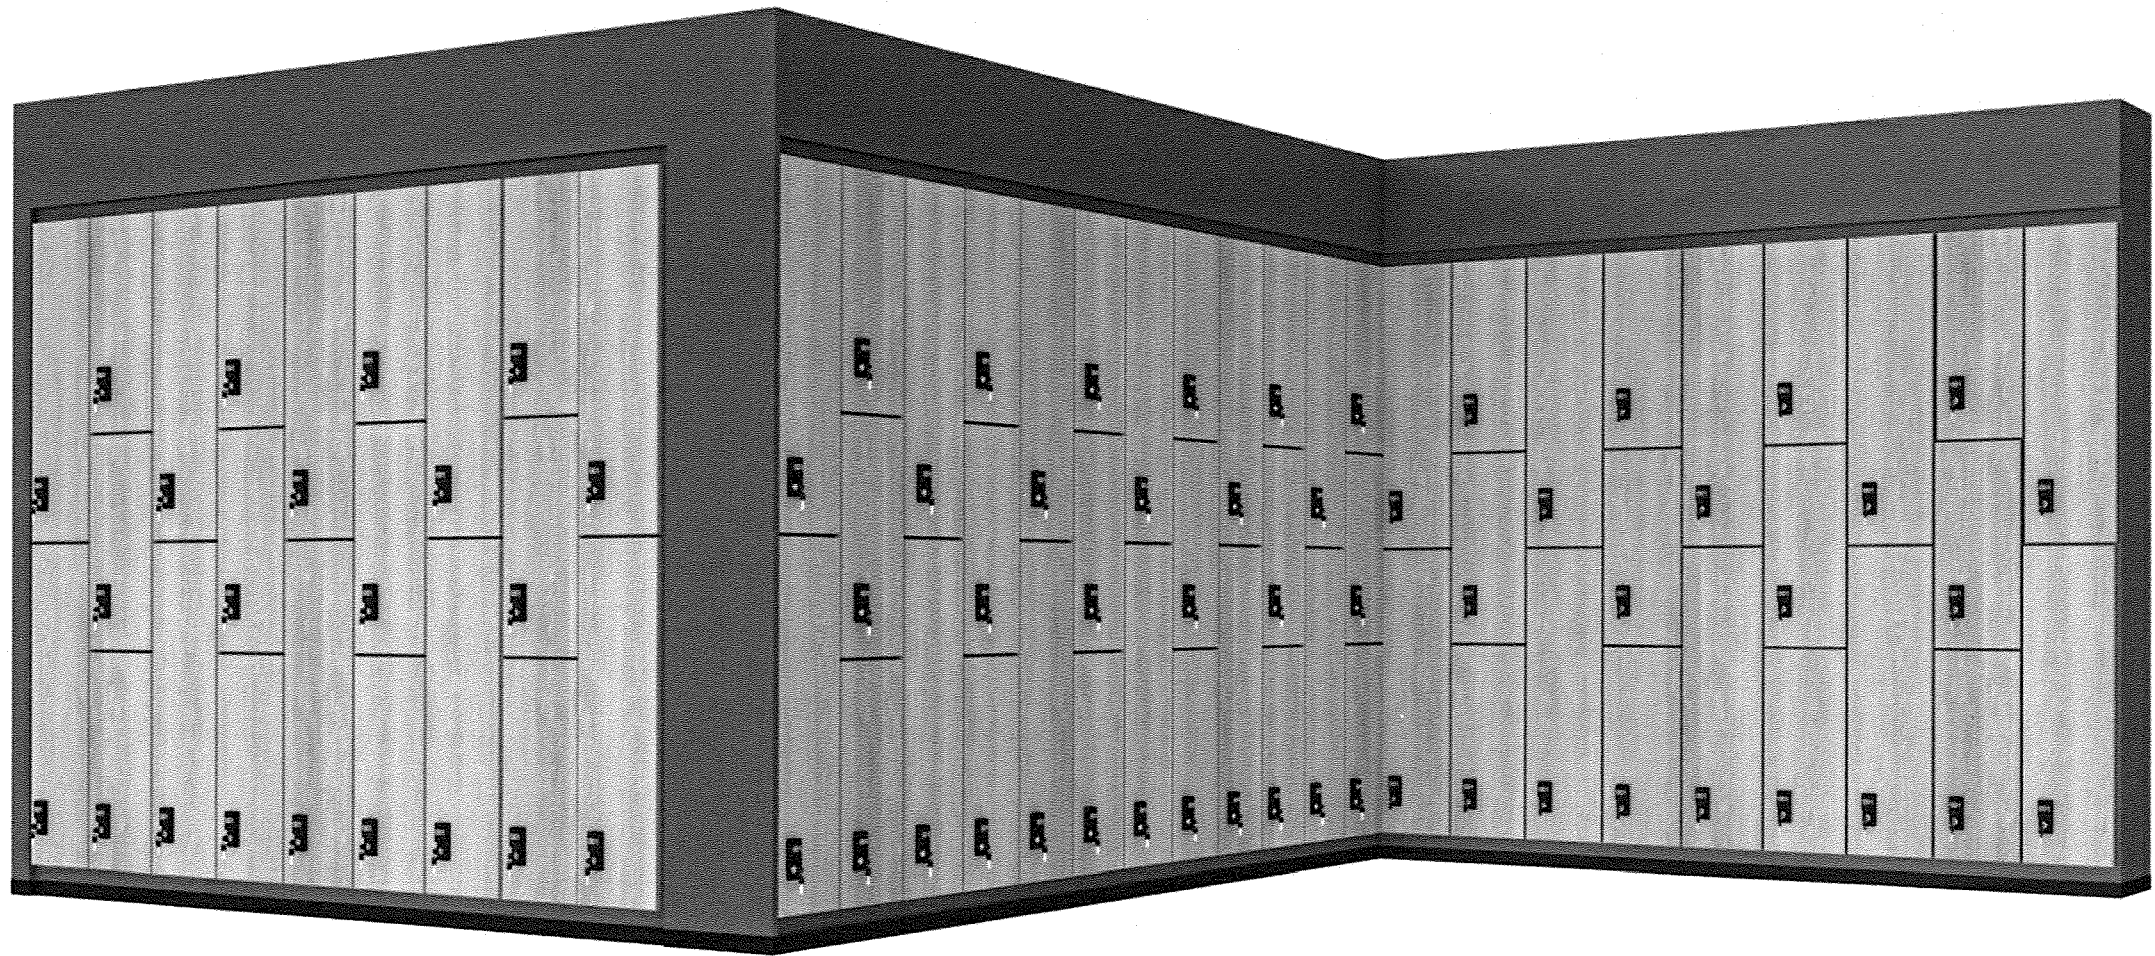

OWNER:

SAM

บริษัท บริหารสินทรัพย์สุขุมวิท จำกัด (บสส.)

CONSULTANT:

contour a

บริษัท คอนทัว เอ จำกัด

CONTOUR A COMPANY LIMITED

CONTOUR A COMPANY LIMITED
865 Pattanakarn Rd, Suanluang
Bangkok 10250 Thailand
T + 662 319 3240
F + 662 319 3240 # 8
www.contour.co.th

ARCHITECT :		
นายจุฑาพร	ตั้งศิริสกุล	ส-สถ 3519
นายธีรวัฒน์	ปทุมวิชัยวัฒน์	ภ.สถ.13463
ELECTRICAL ENGINEERS :		
ภูริศ	ชัยเกษมวงศ์	สพก. 4593
อวยชัย	ศรีดาเวียง	ภพก.59722
นาย ธนพงศ์	วิชาศิลป์	ภพก.60177
MECHANICAL ENGINEER :		
ณัฐ	ติยะจินดา	ภก.43489
SANITARY ENGINEERS :		
นพัสสรณ	ณ พนธกตายุ	ภส.4506
ณัฐธนา	ชนบุญตา	ภส.7681

NOTES :

1. THIS DRAWING IS THE PROPERTY OF CONTOUR A LIMITED OR OF ITS AFFILIATES. IT IS ISSUED SUBJECT TO RETURN UPON DEMAND AND IS NOT TO BE USED EXCEPT IN CONNECTION WITH THE PROJECT.
2. DO NOT SCALE THIS DRAWING. USE FIGURED DIMENSIONS ONLY.
3. COPYRIGHT OF THIS DRAWING IS VESTED IN 2024 CONTOUR LIMITED

REV	DESCRIPTION	DATE

APPROVED BY

OWNER NAME :

บริษัท บริหารสินทรัพย์สุขุมวิท จำกัด (บสส.)

PROJECT NAME :

โครงการ: ออกแบบสำนักงาน บสส.
ชั้น 11 อาคารชั้นทาวเวอร์ส

DRAWING TITLE

BF-03A : Lockers

PLOT DATE


06/07/2026

STATUS


FOR TENDER

SCALE @ A2	DRAWN	CO-ORD	APPR
1:20@A2			
PROJECT NUMBER	DRAWING NUMBER	REV	
	ID-303.3		


ทุกชั้น PA

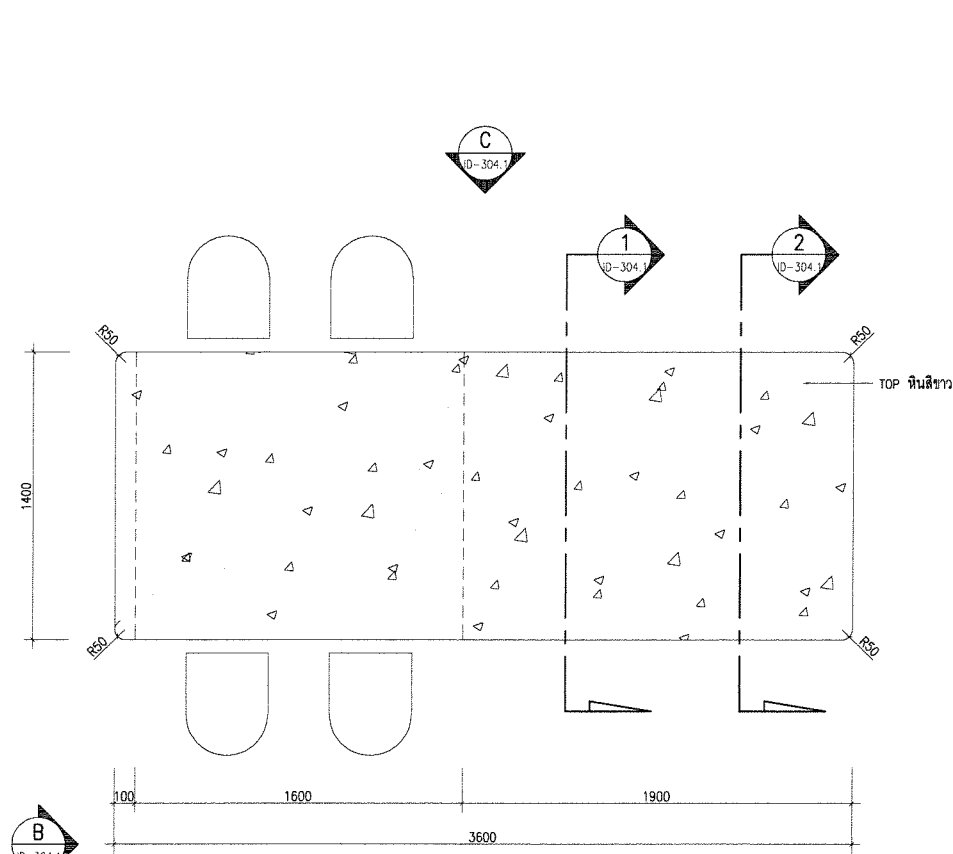


PLAN
ID-304.1 SCALE 1:25

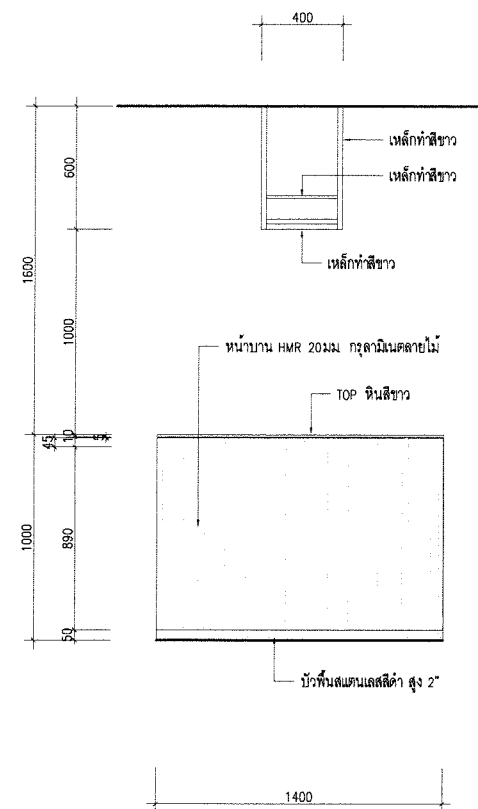


B SIDE
ID-304.1 SCALE 1:25

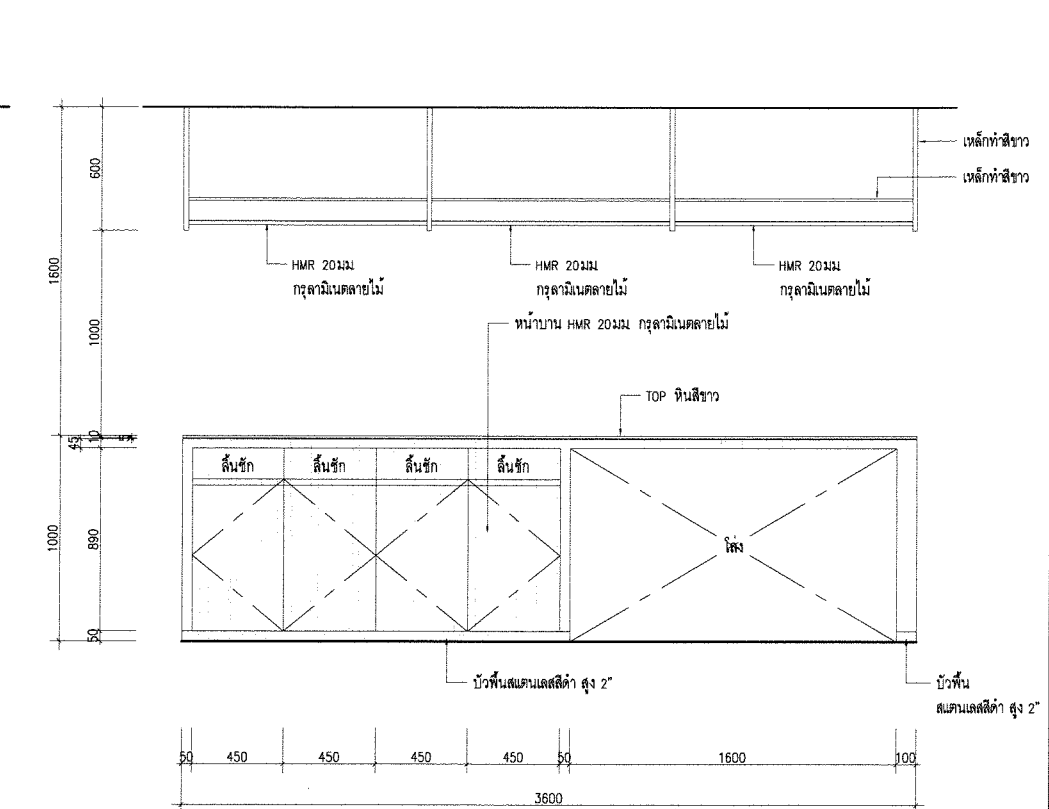


C FRONT
ID-304.1 SCALE 1:25

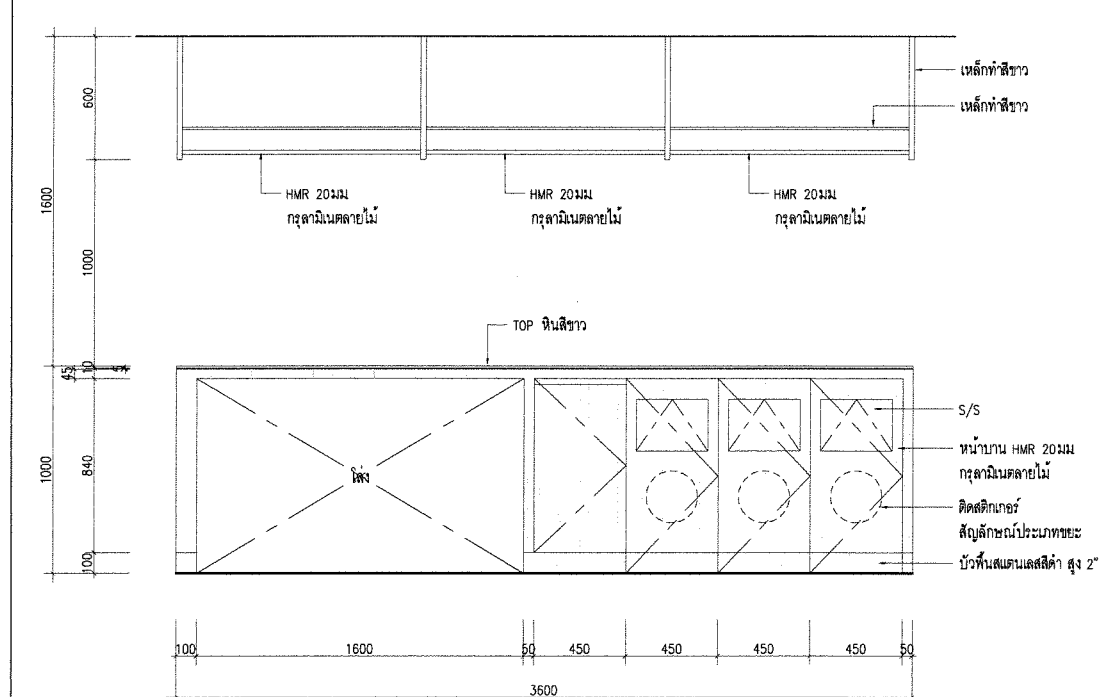

A FRONT
ID-304.1 SCALE 1:25

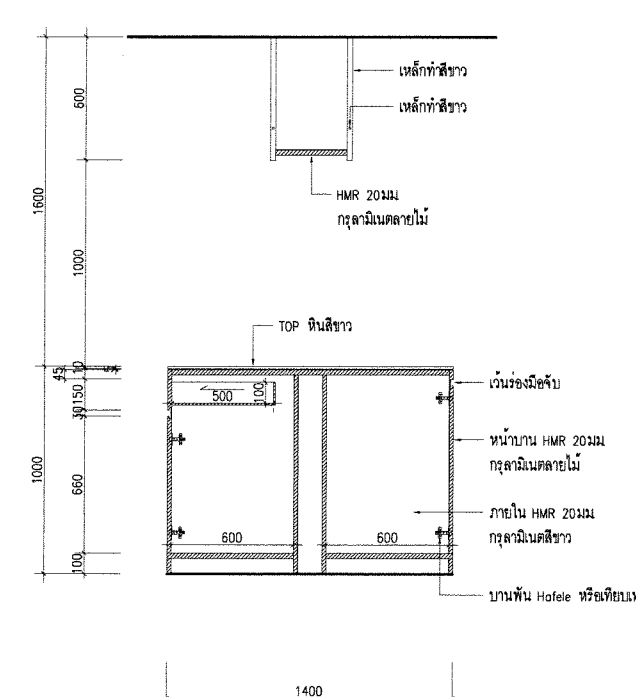

1 SECTION
ID-304.1 SCALE 1:25

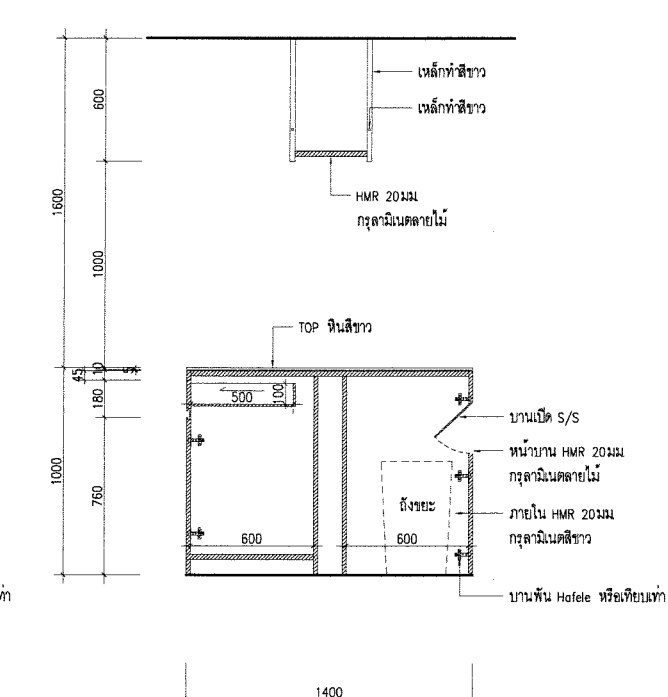

2 SECTION
ID-304.1 SCALE 1:25

OWNER:

SAM

บริษัท บริหารสินทรัพย์สุขุมวิท จำกัด (บสส.)

CONSULTANT:

contour a
บริษัท คอนทัว เอ จำกัด
CONTOUR A COMPANY LIMITED

CONTOUR A COMPANY LIMITED
865 Pattanakarn Rd, Suanluang
Bangkok 10250 Thailand
T + 662 319 3240
F + 662 319 3240 # 8
www.contour.co.th

ARCHITECT:

นายจุฑาพร ตั้งศิริกุล ส.สท. 3519

นายธีรวัฒน์ ปฐมวิชัยวัฒน์ ภ.สธ.13463

ELECTRICAL ENGINEERS:

ภูวิช ชัยเกษมวงศ์ สทท. 4593

อวยชัย ศรีดาเวียง ภทท.59722

นาย ธนพงศ์ วิชาศิลป์ ภทท.60177

MECHANICAL ENGINEER:

ณัฐ ดิยะจินดา ภท.43489

SANITARY ENGINEERS:

นพวิมลวรรณ ณ หนองคาย ภส.4506

ณัฐณิชา ชุมบุญดา ภส.7681

NOTES:

1. THIS DRAWING IS THE PROPERTY OF CONTOUR A LIMITED OR OF ITS AFFILIATES. IT IS ISSUED SUBJECT TO RETURN UPON DEMAND AND IS NOT TO BE USED EXCEPT IN CONNECTION WITH THE PROJECT. 2. DO NOT SCALE THIS DRAWING. USE FIGURED DIMENSIONS ONLY. © COPYRIGHT OF THIS DRAWING IS VESTED IN 2025 CONTOUR A COMPANY LIMITED

REV DESCRIPTION DATE

APPROVED BY

OWNER NAME:

บริษัท บริหารสินทรัพย์สุขุมวิท จำกัด (บสส.)

PROJECT NAME:

โครงการ: ออกแบบสำนักงาน บสส.

ชั้น 11 อาคารชั้นทาวเวอร์

DRAWING TITLE

BF-04A : Pantry Counter

PLOT DATE

06/07/2026

STATUS

FOR TENDER

SCALE @ A2

1:25@A2


PROJECT NUMBER

DRAWING NUMBER

ID-304.1

REV

PA

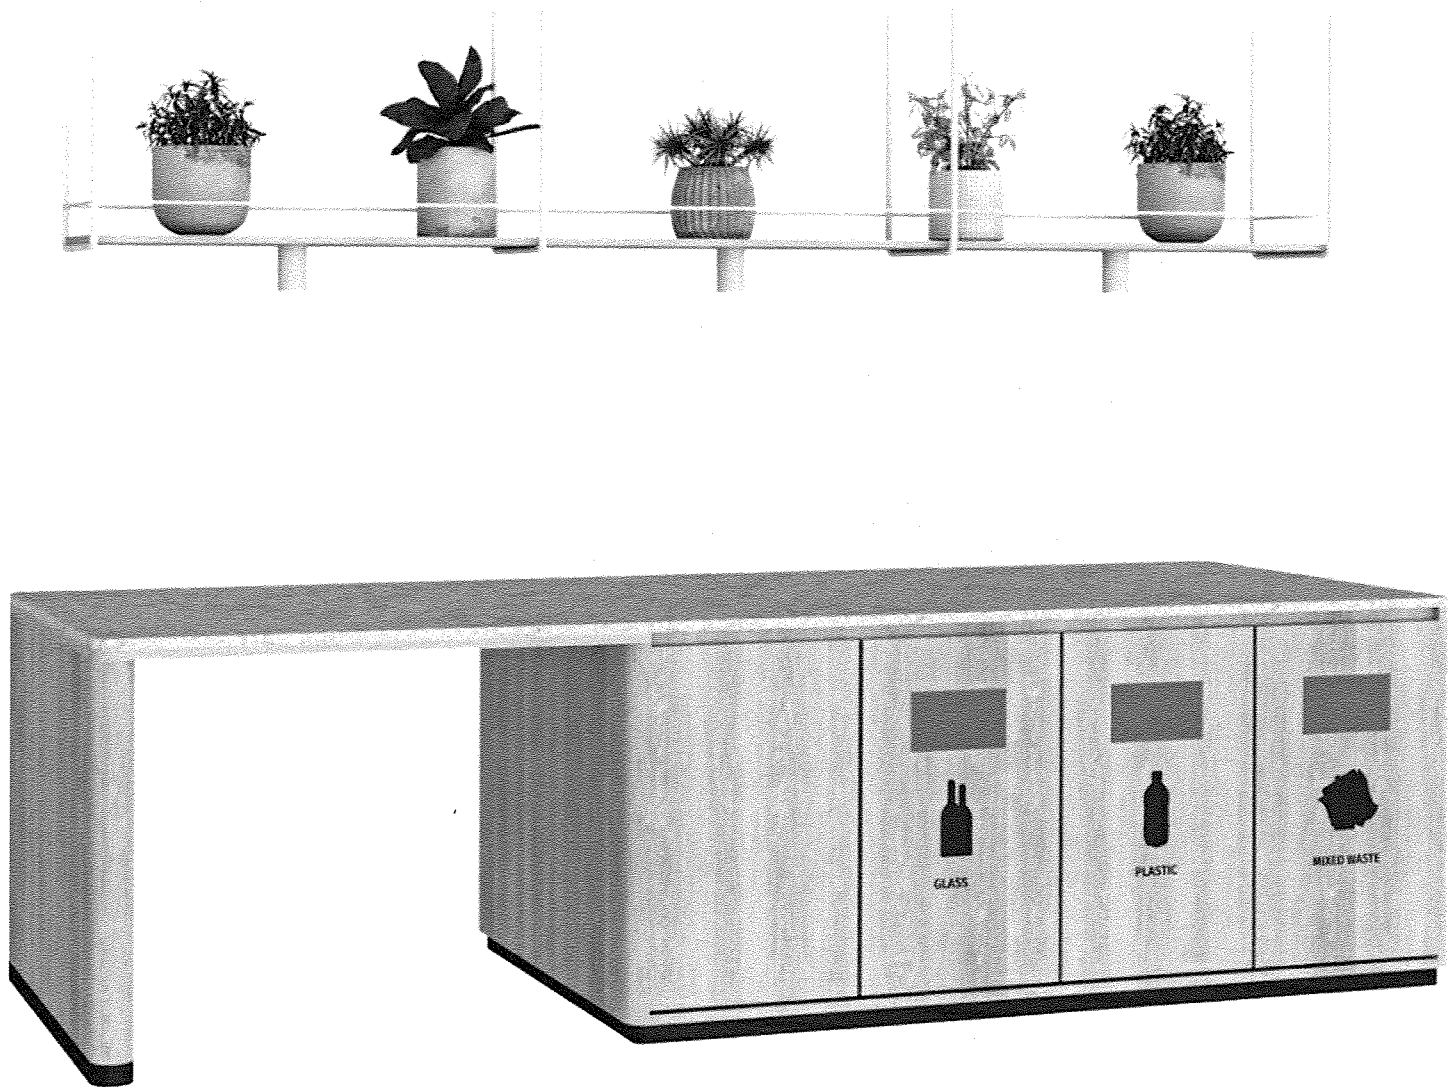

OWNER:



บริษัท บริหารสินทรัพย์สุขุมวิท จำกัด (บสส.)

CONSULTANT:



บริษัท คอนทัวร์ เอ จำกัด
CONTOUR A COMPANY LIMITED

CONTOUR A COMPANY LIMITED
865 Pattanakarn Rd, Suanluang
Bangkok 10250 Thailand
T + 662 319 3240
F + 662 319 3240 # 8
www.contour.co.th

ARCHITECT :		
นายจุฑาพร ตั้งศิริสกุล	ส.สท. 3519	
นายธีรวัฒน์ ปฐมวิชัยวัฒน์	ภ.สท. 13463	
ELECTRICAL ENGINEERS :		
สุวิธ ชัยเกษมวงศ์	สพท. 4593	
อวยชัย ศรีตาเวียง	ภพท. 59722	
นาย ชนพงศ์ วิชาติศิลป์	ภพท. 60177	
MECHANICAL ENGINEER :		
ณัฐ ดิยะจินดา	ภท. 43489	
SANITARY ENGINEERS :		
นภัฏวรรณ นนทองคำ	ภส. 4506	
ณัฐณิชา ชมนนุตา	ภส. 7681	

NOTES :

1. THIS DRAWING IS THE PROPERTY OF CONTOUR A LIMITED OR OF ITS AFFILIATES. IT IS ISSUED SUBJECT TO RETURN UPON DEMAND AND IS NOT TO BE USED EXCEPT IN CONNECTION WITH THE PROJECT.

2. DO NOT SCALE THIS DRAWING. USE FIGURED DIMENSIONS ONLY.

© COPYRIGHT OF THIS DRAWING IS VESTED IN 2026 CONTOUR A LIMITED

REV	DESCRIPTION	DATE

APPROVED BY

OWNER NAME :

บริษัท บริหารสินทรัพย์สุขุมวิท จำกัด (บสส.)

PROJECT NAME :

โครงการ: ออกแบบสำนักงาน บสส.
ชั้น 11 อาคารชั้นทาวเวอร์ส

DRAWING TITLE

BF-04A : Pantry Counter

PLOT DATE

06/07/2026


STATUS

FOR TENDER

SCALE @ A2	DRAWN	CO-ORD	APPR

PROJECT NUMBER	DRAWING NUMBER	REV
	ID-304.2	

Handwritten notes and signatures at the bottom right of the page, including the name 'PA' and various initials.

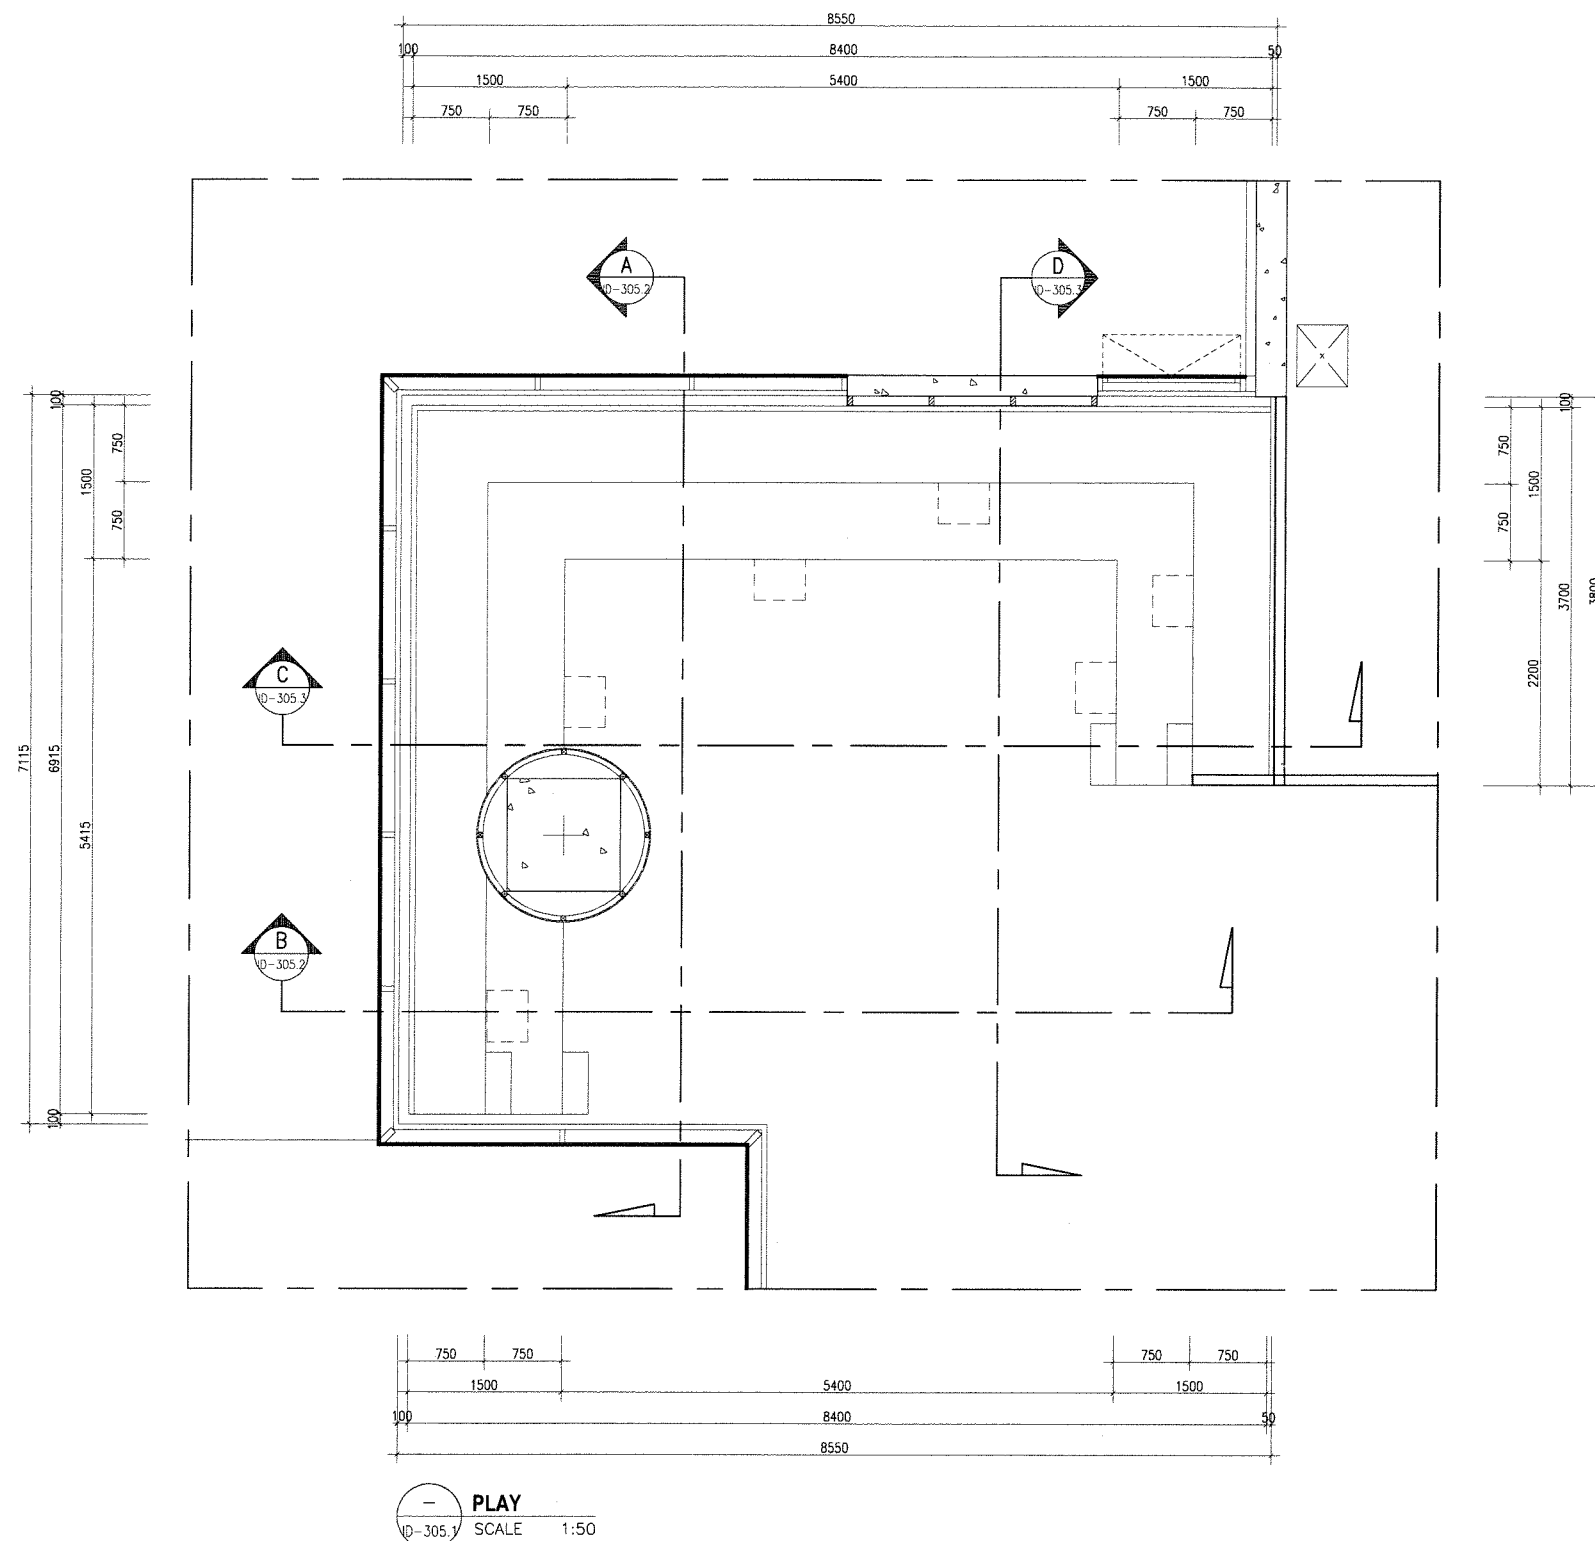

OWNER:

SAM

บริษัท บริหารสินทรัพย์สุขุมวิท จำกัด (บสส.)

CONSULTANT:

contour a
บริษัท คอนทัวร์ เอ จำกัด
CONTOUR A COMPANY LIMITED

CONTOUR A COMPANY LIMITED
865 Pattanakarn Rd, Suanluang
Bangkok 10250 Thailand
T + 662 319 3240
F + 662 319 3240 # 8
www.contour.co.th

ARCHITECT:

นายจุฑาพร ตั้งศิริกุล ส.สท. 3519
นายธีรวัฒน์ ปฐมวิชัยวัฒน์ ภ.สท. 13463

ELECTRICAL ENGINEERS:

ภูริช ชัยเกษมวงศ์ ส.พท. 4593
อวยชัย ศรีดาเวียง ภ.พท. 59722
นาย ณพพงศ์ วิชาติศิลป์ ภ.พท. 60177

MECHANICAL ENGINEER:

ณัฐ ดิยฉจินดา ภ.ท. 43489

SANITARY ENGINEERS:

นักถวเรน ณ นนงค์คาลัย ภ.ส. 4506
ณัฐเนชา ชมนูปิตา ภ.ส. 7681

NOTES:

1. THIS DRAWING IS THE PROPERTY OF CONTOUR A LIMITED OR OF ITS AFFILIATES. IT IS ISSUED SUBJECT TO RETURN UPON DEMAND AND IS NOT TO BE USED EXCEPT IN CONNECTION WITH THE PROJECT.
2. DO NOT SCALE THIS DRAWING. USE FIGURED DIMENSIONS ONLY.
© COPYRIGHT OF THIS DRAWING IS VESTED IN 2025 CONTOUR A LIMITED

REV	DESCRIPTION	DATE
-----	-------------	------

APPROVED BY

OWNER NAME:

บริษัท บริหารสินทรัพย์สุขุมวิท จำกัด (บสส.)

PROJECT NAME:

โครงการ: ออกแบบสำนักงาน บสส.
ชั้น 11 อาคารชั้นทาวเวอร์ส

DRAWING TITLE

BF-05A : Recreation Theatre

PLOT DATE

06/07/2026

STATUS

FOR TENDER

SCALE @ A2	DRAWN	CO-ORD	APPR
1:50@A2			


PROJECT NUMBER	DRAWING NUMBER	REV
	ID-305.1	

Handwritten signatures and initials: ภาณุสิน, PA, and others.



PROJECT NUMBER	DRAWING NUMBER	REV
	ID-305.2	/

၇၇၆၆၆ PA  ၇၇၆၆

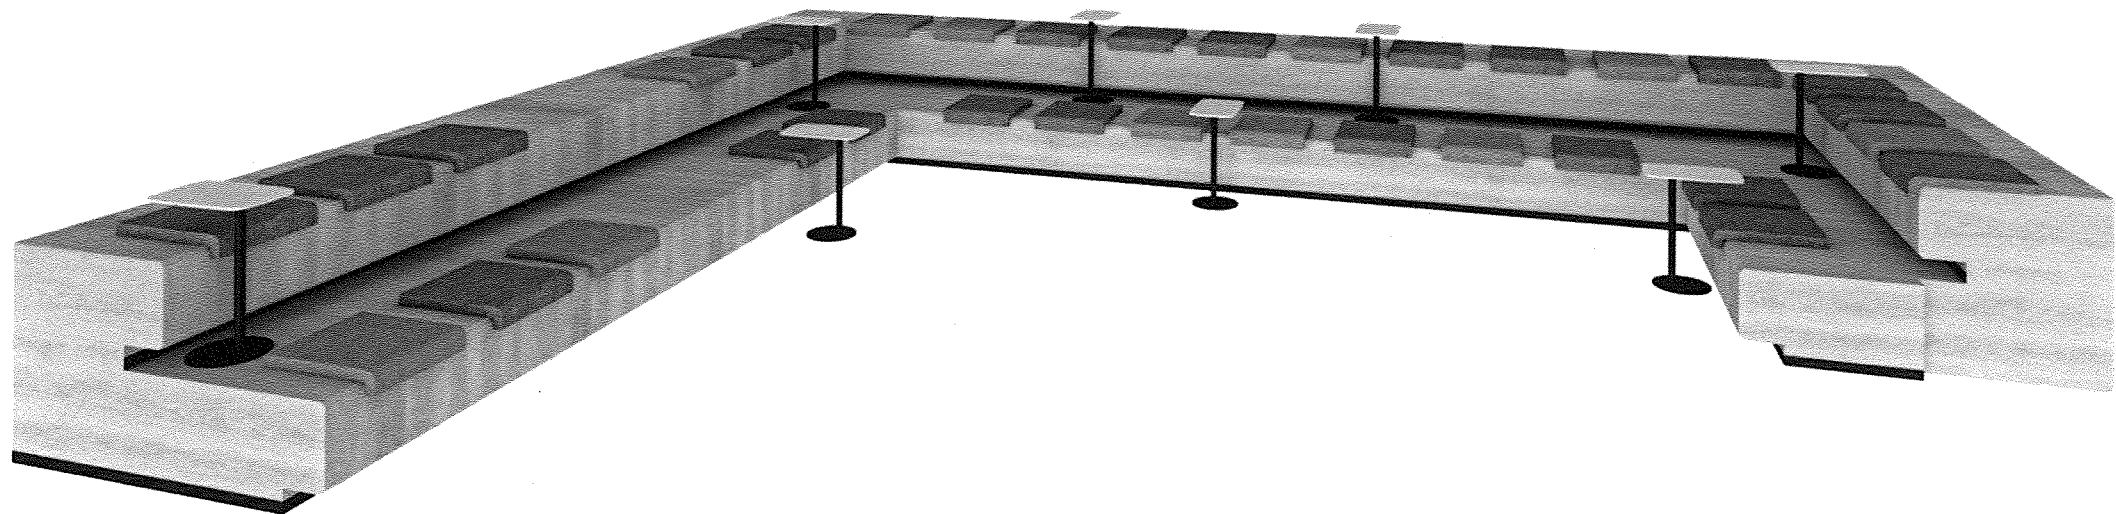

OWNER:



บริษัท บริหารสินทรัพย์สุขุมวิท จำกัด (บสส.)

CONSULTANT:



CONTOUR A COMPANY LIMITED
865 Pattanakarn Rd, Suanluang
Bangkok 10250 Thailand
T + 662 319 3240
F + 662 319 3240 # 8
www.contour.co.th

ARCHITECT :

นายจตุพร ตั้งศิริสกุล ส.สท. 3519

นายธีรวัฒน์ ปฐมวิชัยวัฒน์ ภ.สถ.13463

ELECTRICAL ENGINEERS :

ภริช ชัยเกษมวงศ์ ส.พ.ก. 4593

อวยชัย ศรีตาเวียง ภ.พ.ก.59722

นาย ธนพงศ์ วิชาติศิลป์ ภ.พ.ก.60177

MECHANICAL ENGINEER :

ณัฐ ดิยะจินดา ภ.ก.43489

SANITARY ENGINEERS :

นภัสวรรณ ณ หนองคาย ภ.ส.4506

ณัฐนิชา ชุมบุญตา ภ.ส.7681

NOTES :

1. THIS DRAWING IS THE PROPERTY OF CONTOUR A LIMITED OR OF ITS
AFFILIATES. IT IS ISSUED SUBJECT TO RETURN UPON DEMAND AND
IS NOT TO BE USED EXCEPT IN CONNECTION WITH THE PROJECT
2. DO NOT SCALE THIS DRAWING. USE FIGURED DIMENSIONS ONLY.
© COPYRIGHT OF THIS DRAWING IS VESTED IN 2026 CONTOUR LIMITED

REV	DESCRIPTION	DATE
-----	-------------	------

APPROVED BY

OWNER NAME :

บริษัท บริหารสินทรัพย์สุขุมวิท จำกัด (บสส.)

PROJECT NAME :

โครงการ: ออกแบบสำนักงาน บสส.

ชั้น 11 อาคารชั้นทาวเวอร์

DRAWING TITLE

BF-05A : Recreation Theatre

PLOT DATE

06/07/2026





STATUS

FOR TENDER

SCALE @ A2	DRAWN	CO-ORD	APPR
1:25@A2			

PROJECT NUMBER	DRAWING NUMBER	REV
	ID-305.4	

7/10/26 PA 1056

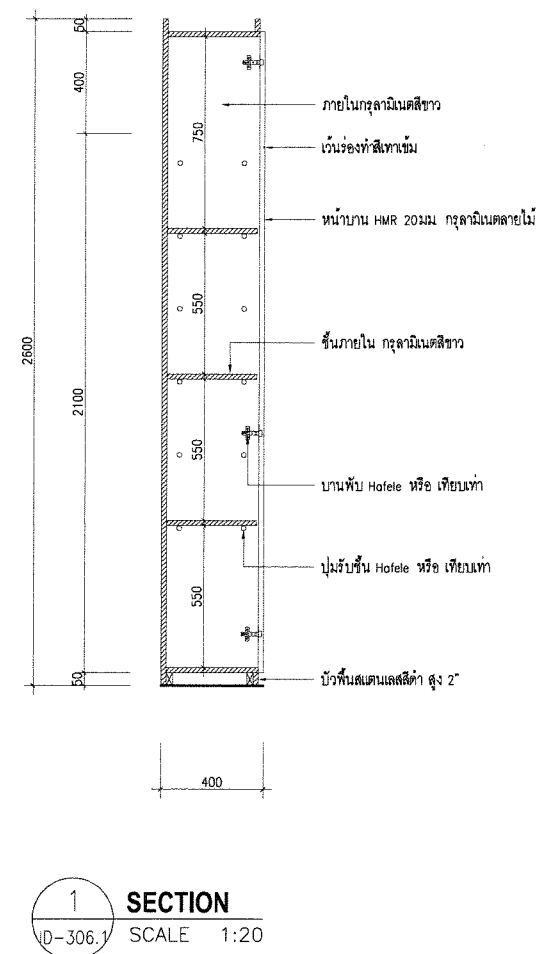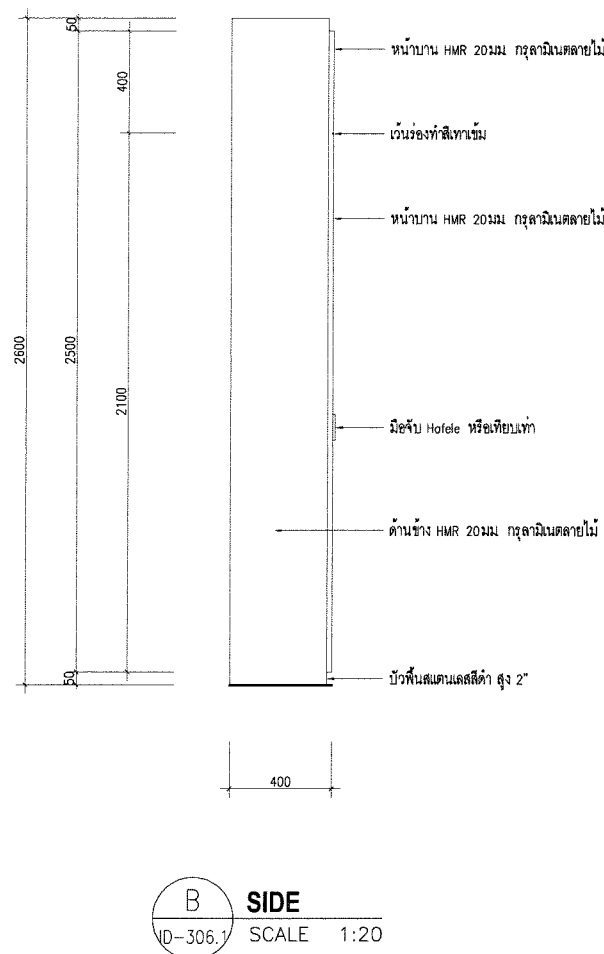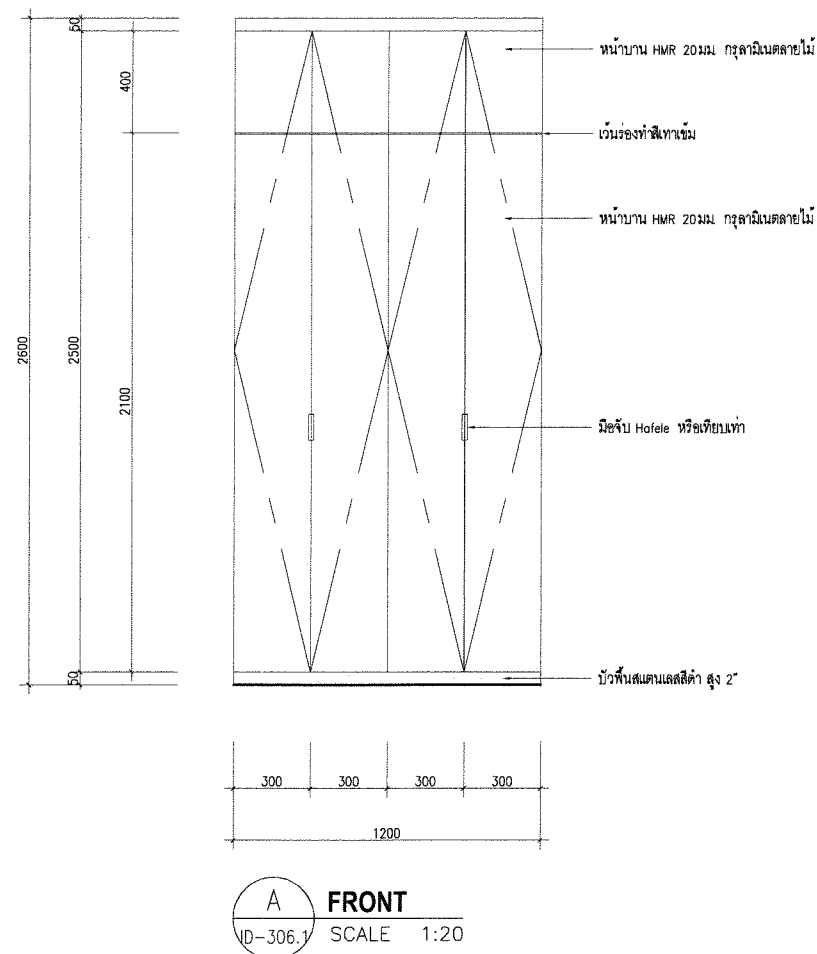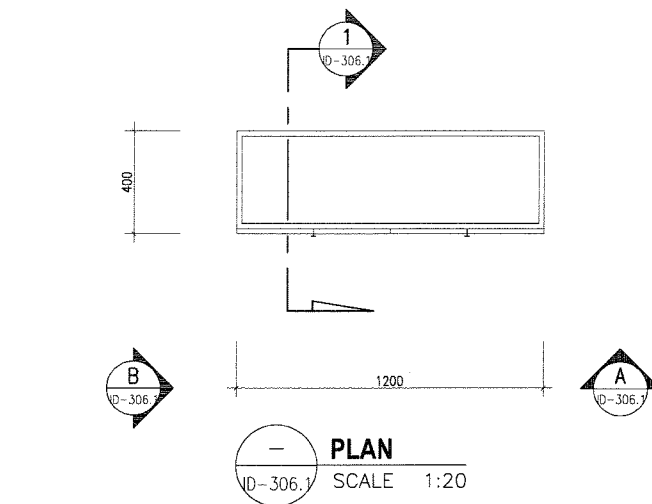

OWNER:

SAM

บริษัท บริหารสินทรัพย์สุขุมวิท จำกัด (บสส.)

CONSULTANT:

contour a
บริษัท คอนทัวร์ เอ จำกัด
CONTOUR A COMPANY LIMITED

CONTOUR A COMPANY LIMITED
865 Pattanakarn Rd, Suanluang
Bangkok 10250 Thailand
T + 662 319 3240
F + 662 319 3240 # 8
www.contour.co.th

ARCHITECT :
นายจตุพร ตั้งศิริกุล ส.สท. 3519
นายธีรวัฒน์ ปฐมวิชัยวัฒน์ ภ.สถ.13463

ELECTRICAL ENGINEERS :
สุวิทย์ ชัยเกษมวงศ์ ส.พ.ท. 4593
อวยชัย ศรีดาเวียง ภ.พ.ท.59722
นาย อรรถศักดิ์ วิชาศิลป์ ภ.พ.ท.60177

MECHANICAL ENGINEER :
ณัฐ ดิยะจินดา ภ.ท.43489

SANITARY ENGINEERS :
นภัสวรรณ ณ หนองคาย ภ.ส.ท.4506
ณัฐนิชา ชมบุญตา ภ.ส.ท.7681

NOTES :
1. THIS DRAWING IS THE PROPERTY OF CONTOUR A LIMITED OR OF ITS
AFFILIATES. IT IS ISSUED SUBJECT TO RETURN UPON DEMAND AND
IS NOT TO BE USED EXCEPT IN CONNECTION WITH THE PROJECT
2. DO NOT SCALE THIS DRAWING. USE FIGURED DIMENSIONS ONLY.
© COPYRIGHT OF THIS DRAWING IS VESTED IN CONTOUR A COMPANY LIMITED

REV	DESCRIPTION	DATE
-----	-------------	------

APPROVED BY

OWNER NAME :
บริษัท บริหารสินทรัพย์สุขุมวิท จำกัด (บสส.)

PROJECT NAME :
โครงการ: ออกแบบสำนักงาน บสส.
ชั้น 11 อาคารชั้นทาวเวอร์

DRAWING TITLE
BF-06A : ตู้เก็บเอกสาร 1


PLOT DATE
06/07/2026

STATUS
FOR TENDER

SCALE @ A2	DRAWN	CO-ORD	APPR
1:20@A2			

PROJECT NUMBER	DRAWING NUMBER	REV
	ID-306.1	

Handwritten signatures and initials: ฤทธิชัย, PA, and others.

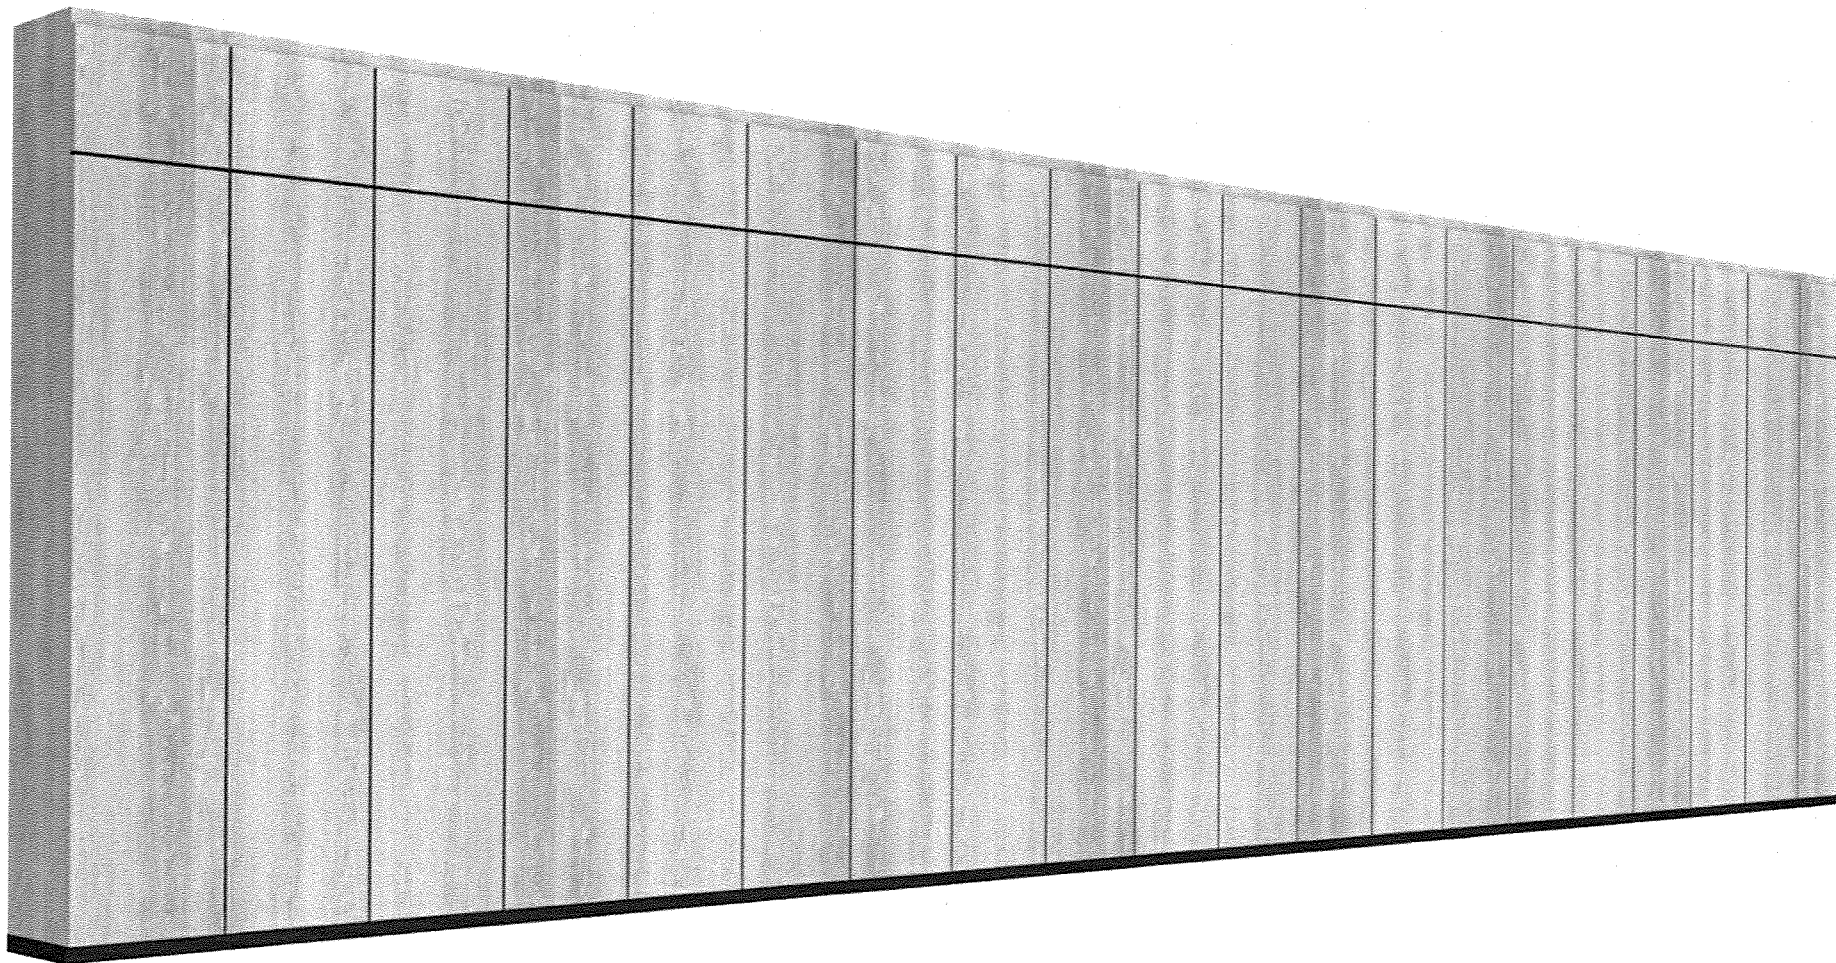

OWNER:



บริษัท บริหารสินทรัพย์สุขุมวิท จำกัด (บสส.)

CONSULTANT:



CONTOUR A COMPANY LIMITED
865 Pattanakarn Rd, Suanluang
Bangkok 10250 Thailand
T + 662 319 3240
F + 662 319 3240 # 8
www.contour.co.th

ARCHITECT :
นายจตุพร ตั้งศิริกุล ส.สท. 3519
นายธีรวัฒน์ ปฐมวิชัยวัฒน์ ภ.สท. 13463

ELECTRICAL ENGINEERS :
ภูริช ชัยเกษมวงศ์ ส.พ.ก. 4593
อวยชัย ศรีดาเวียง ภ.พ.ก. 59722
นาย ธนพงศ์ วิชาศิลป์ ภ.พ.ก. 60177

MECHANICAL ENGINEER :
ณัฐ ดิยะจินดา ภ.ก. 43489

SANITARY ENGINEERS :
นพัสวรรณ์ ณ หนองคาย ภ.ส. 4506
ณัฐณิชา ชุมบุญตา ภ.ส. 7681

NOTES :
1. THIS DRAWING IS THE PROPERTY OF CONTOUR A LIMITED OR OF ITS
AFFILIATES. IT IS ISSUED SUBJECT TO RETURN UPON DEMAND AND
IS NOT TO BE USED EXCEPT IN CONNECTION WITH THE PROJECT
2. DO NOT SCALE THIS DRAWING. USE FIGURED DIMENSIONS ONLY.
© COPYRIGHT OF THIS DRAWING IS VESTED IN 2026 CONTOUR A COMPANY LIMITED

REV	DESCRIPTION	DATE
-----	-------------	------

APPROVED BY

OWNER NAME :
บริษัท บริหารสินทรัพย์สุขุมวิท จำกัด (บสส.)

PROJECT NAME :
โครงการ: ออกแบบสำนักงาน บสส.
ชั้น 11 อาคารชั้นทาวเวอร์ส

DRAWING TITLE
BF-06A : ตู้เก็บเอกสาร 1





PLOT DATE
06/07/2026

STATUS
FOR TENDER

SCALE @ A2	DRAWN	CO-ORD	APPR
1:20 @ A2			

PROJECT NUMBER	DRAWING NUMBER	REV
	ID-306.2	

Handwritten notes and signatures at the bottom right of the page.

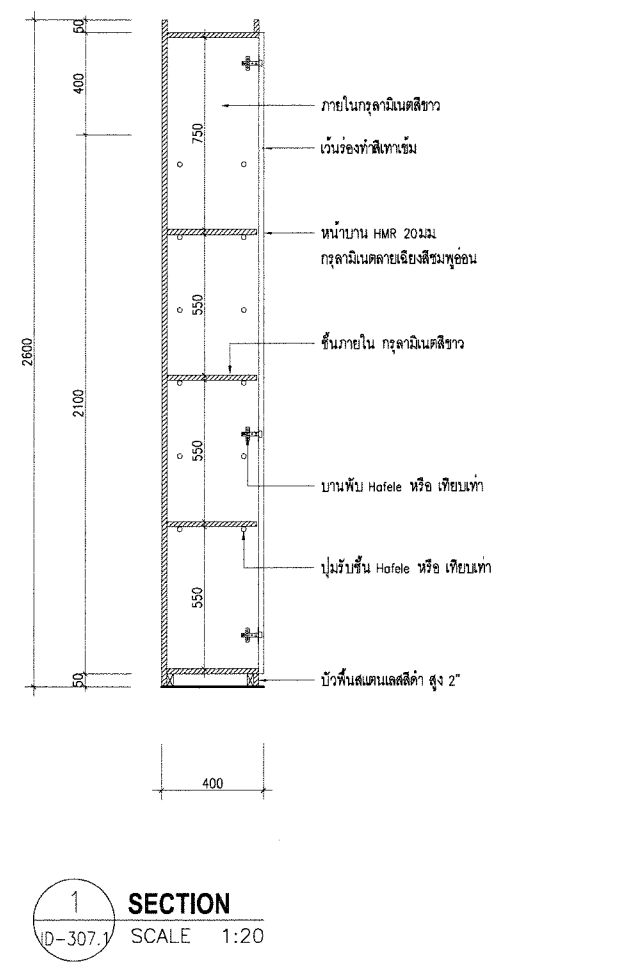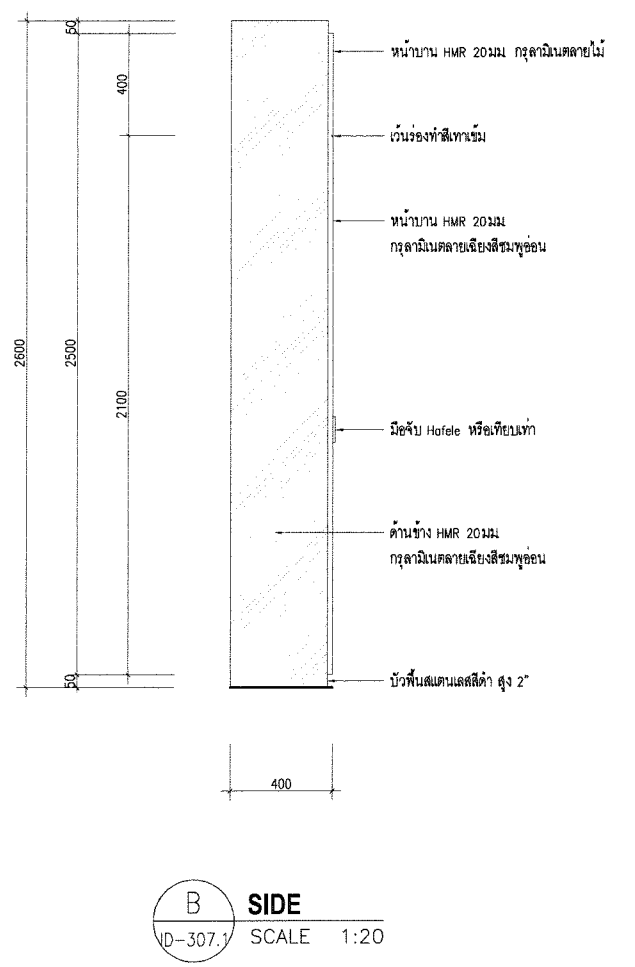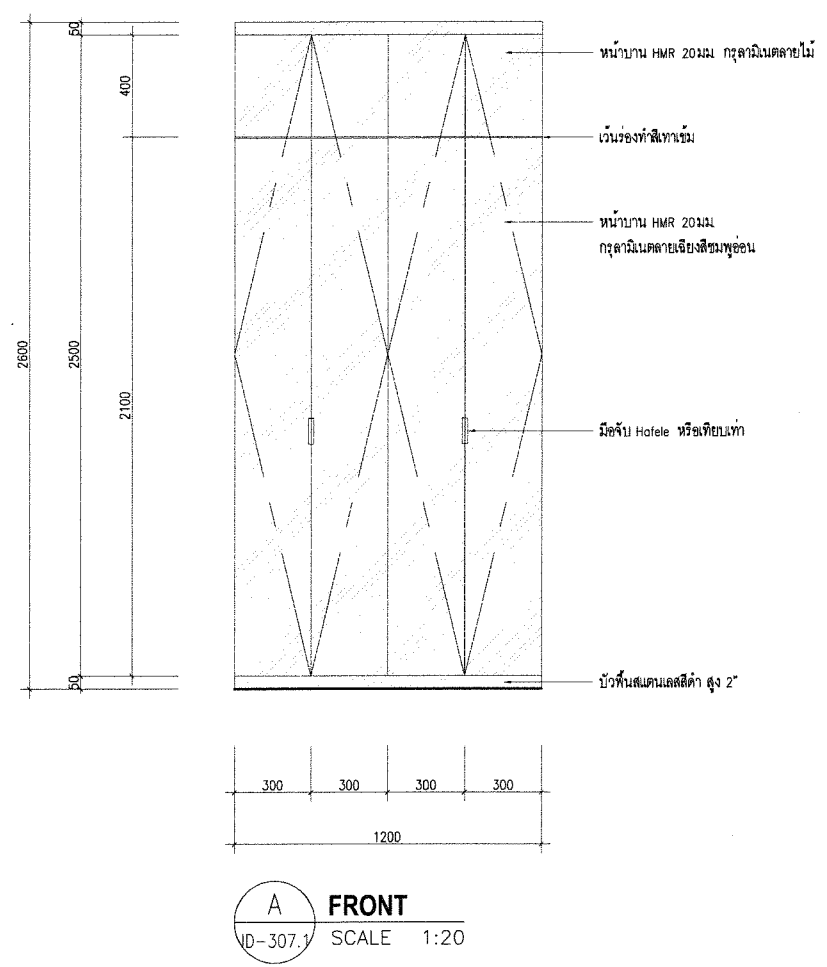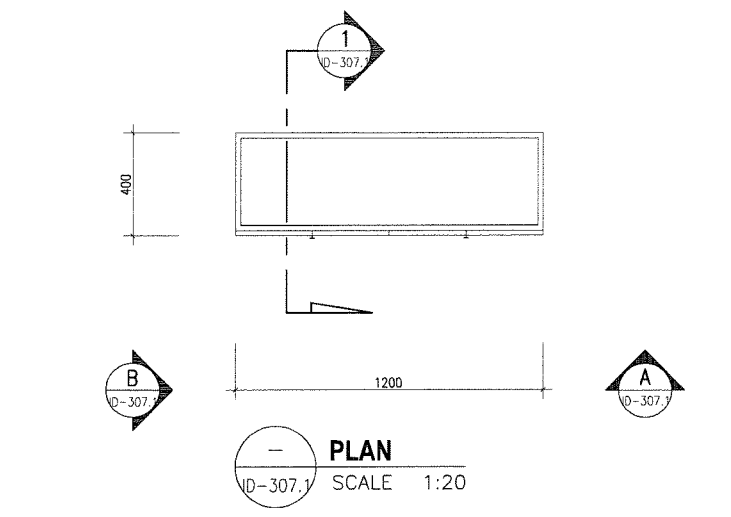

OWNER:

บริษัท บริหารสินทรัพย์สุขุมวิท จำกัด (บสส.)

CONSULTANT:

บริษัท คอนทัวร์ เอ จำกัด
CONTOUR A COMPANY LIMITED
CONTOUR A COMPANY LIMITED
865 Pattanakarn Rd, Suanluang
Bangkok 10250 Thailand
T + 662 319 3240
F + 662 319 3240 # 8
www.contour.co.th

ARCHITECT : นายจุฑาพร ตั้งศิริสกุล ส.สถ. 3519 นายธีรวิวัฒน์ ปฐมวิชัยวัฒน์ ภ.สถ.13463	
ELECTRICAL ENGINEERS : ภูริธ ชัยเกษมวงศ์ ส.พท. 4593 อวยชัย ศรีตาเวียง ภ.พท.59722 นาย ธนพงศ์ วิชาศิลป์ ภ.พท.60177	
MECHANICAL ENGINEER : ณัฐ ดิยะจินดา ภ.ก.43489	
SANITARY ENGINEERS : น.วิไลวรรณ ณ หนองคาย ภ.ส.4506 ณัฐณิชา ชุมบุญตา ภ.ส.7681	

NOTES :
1. THIS DRAWING IS THE PROPERTY OF CONTOUR A LIMITED OR OF ITS AFFILIATES. IT IS ISSUED SUBJECT TO RETURN UPON DEMAND AND IS NOT TO BE USED EXCEPT IN CONNECTION WITH THE PROJECT.
2. DO NOT SCALE THIS DRAWING. USE FIGURED DIMENSIONS ONLY.
© COPYRIGHT OF THIS DRAWING IS VESTED IN 2026 CONTOUR A LIMITED

REV	DESCRIPTION	DATE

APPROVED BY

OWNER NAME :
บริษัท บริหารสินทรัพย์สุขุมวิท จำกัด (บสส.)

PROJECT NAME :
โครงการ: ออกแบบสำนักงาน บสส.
ชั้น 11 อาคารชั้นทาวเวอร์ส


DRAWING TITLE
BF-07A : ตู้เก็บเอกสาร 2

PLOT DATE
06/07/2026

STATUS
FOR TENDER

SCALE @ A2 1:20@A2	DRAWN	CO-ORD	APPR
PROJECT NUMBER ID-307.1	DRAWING NUMBER ID-307.1	REV	

Handwritten signatures and initials at the bottom right of the page.

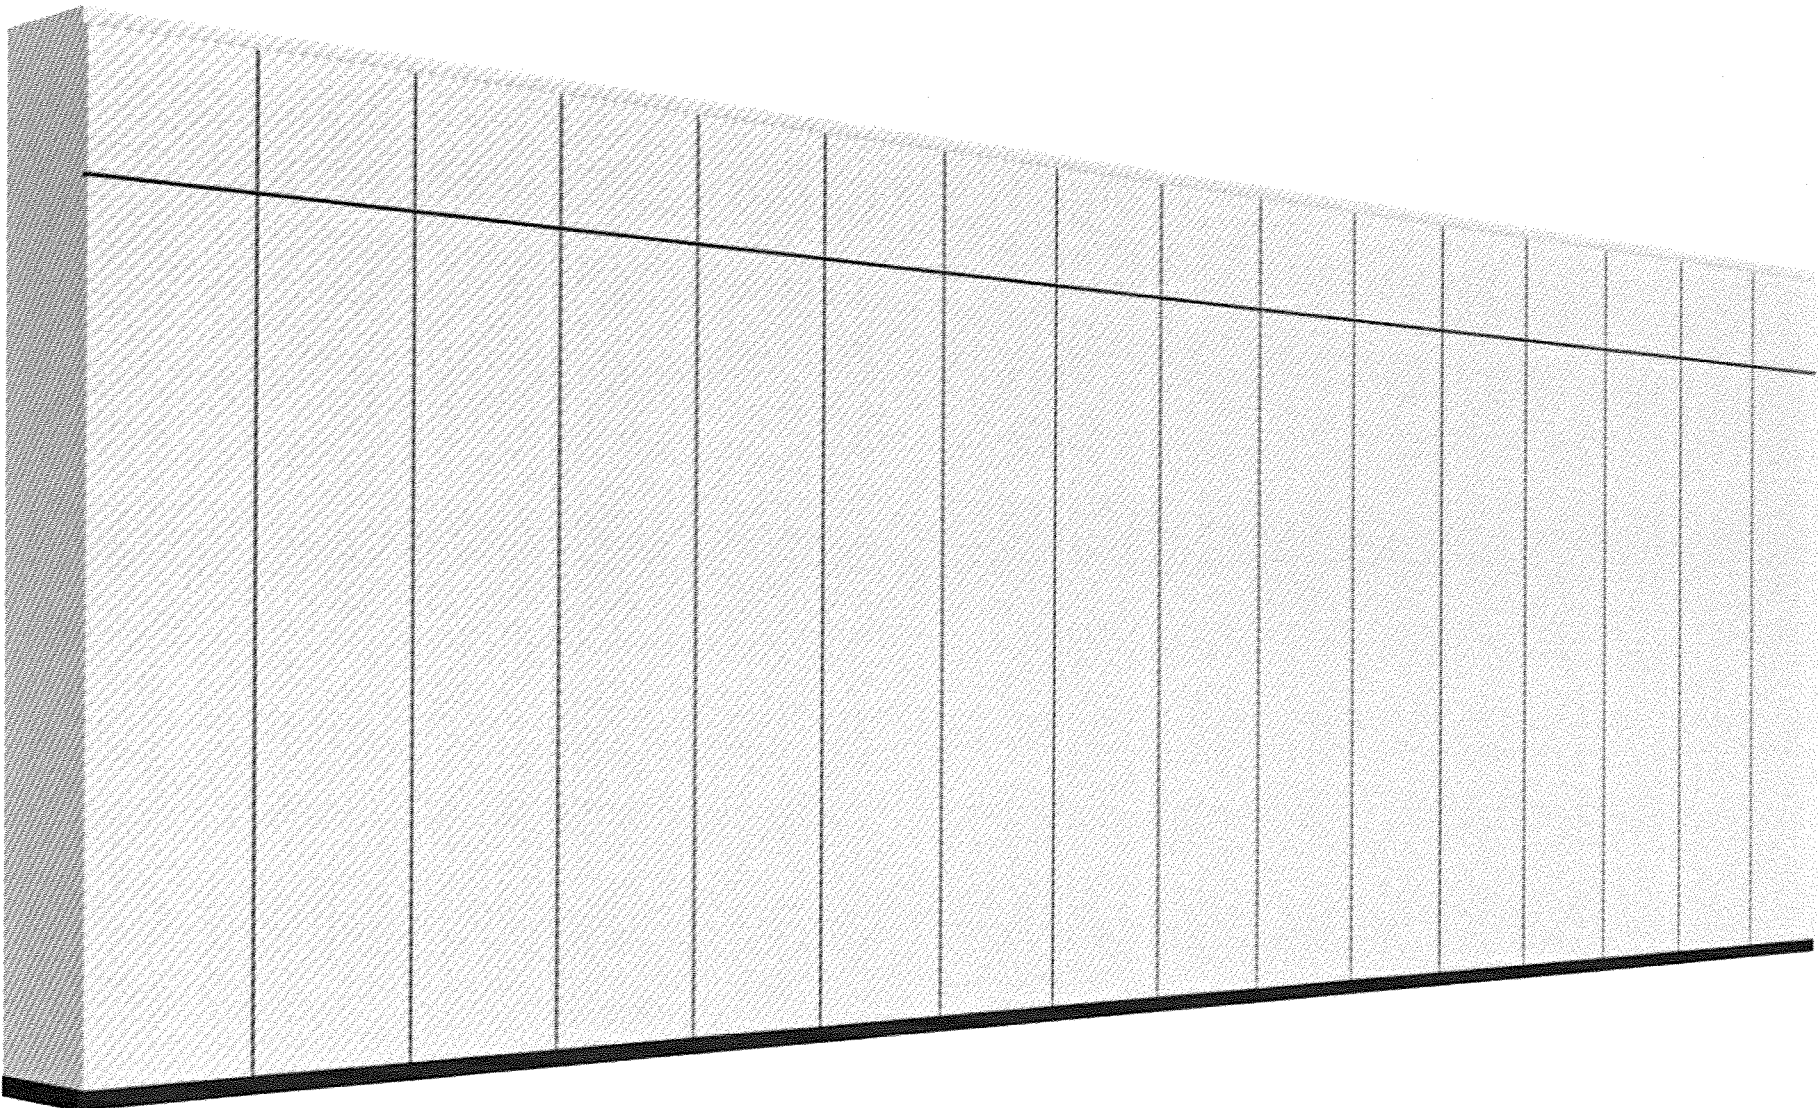

OWNER:

SAM

บริษัท บริหารสินทรัพย์สุขุมวิท จำกัด (บสส.)

CONSULTANT:

contour a

บริษัท คอนทัวร์ เอ จำกัด

CONTOUR A COMPANY LIMITED

CONTOUR A COMPANY LIMITED
865 Pattanakarn Rd, Suanluang
Bangkok 10250 Thailand
T + 662 319 3240
F + 662 319 3240 # 8
www.contour.co.th

ARCHITECT :

นายจตุพร ตั้งศิริกุล ส.สท. 3519

นายธีรวัฒน์ ปฐมวิชัยวัฒน์ ภ.สท.13463

ELECTRICAL ENGINEERS :

สุวิทย์ ชัยเกษมวงศ์ ส.พท. 4593

อวยชัย ศรีคำเวียง ภ.พท.59722

นาย ธนพงศ์ วิชาศิลป์ ภ.พท.60177

MECHANICAL ENGINEER :

ณัฐ ดิยะจินดา ภท.43489

SANITARY ENGINEERS :

นักสิริวรรณ ณ หนองคาย ภ.ส.4506

ณัฐณิชา ชมบุญตา ภ.ส.7681

NOTES :

1. THIS DRAWING IS THE PROPERTY OF CONTOUR A LIMITED OR OF ITS AFFILIATES. IT IS ISSUED SUBJECT TO RETURN UPON DEMAND AND IS NOT TO BE USED EXCEPT IN CONNECTION WITH THE PROJECT

2. DO NOT SCALE THIS DRAWING. USE FIGURED DIMENSIONS ONLY.

© COPYRIGHT OF THIS DRAWING IS VESTED IN 2025 CONTOUR LIMITED

REV	DESCRIPTION	DATE

APPROVED BY

OWNER NAME :

บริษัท บริหารสินทรัพย์สุขุมวิท จำกัด (บสส.)

PROJECT NAME :

โครงการ: ออกแบบสำนักงาน บสส.

ชั้น 11 อาคารชั้นทาวเวอร์ส

DRAWING TITLE

BF-07A : ตู้เก็บเอกสาร 2

PLOT DATE

06/07/2026

STATUS





FOR TENDER

SCALE @ A2	DRAWN	CO-ORD	APPR
1:20@A2			

PROJECT NUMBER	DRAWING NUMBER	REV
	ID-307.2	

ณัฐชัย PA- [Signature] [Signature]

22

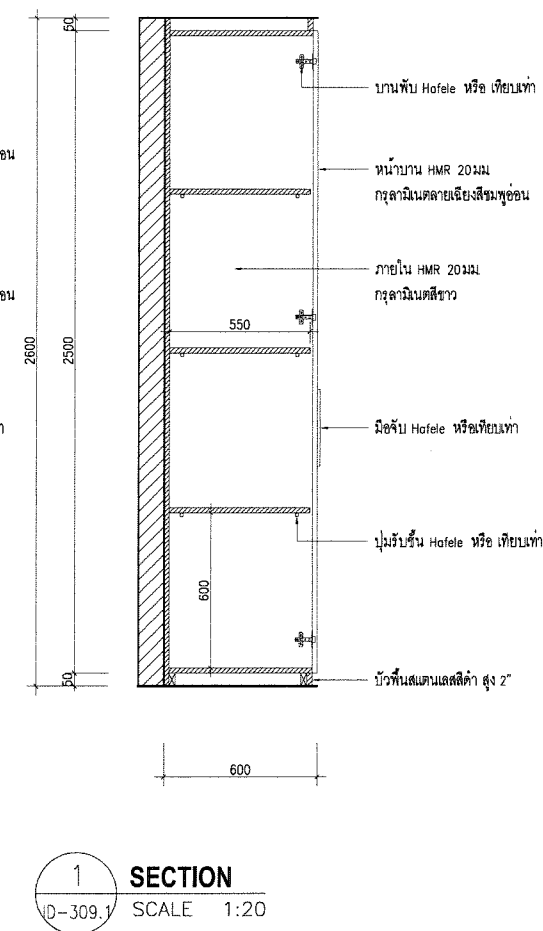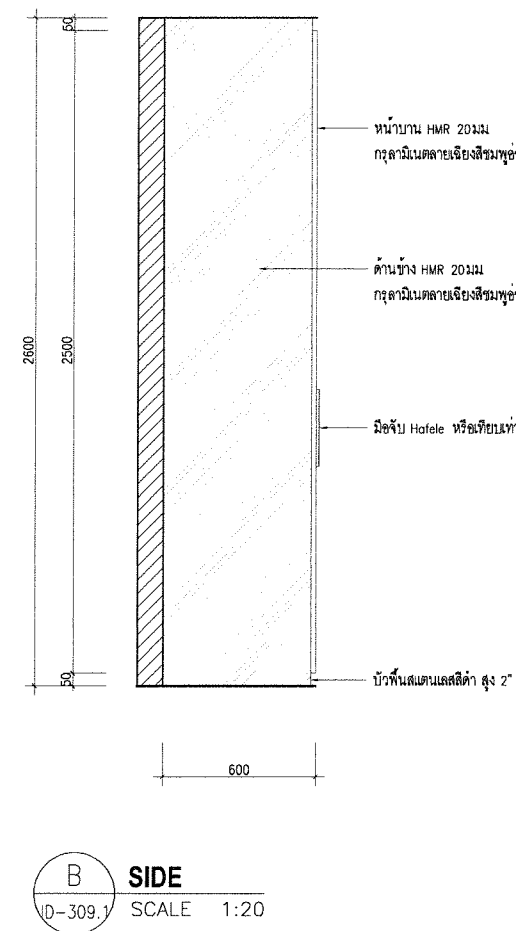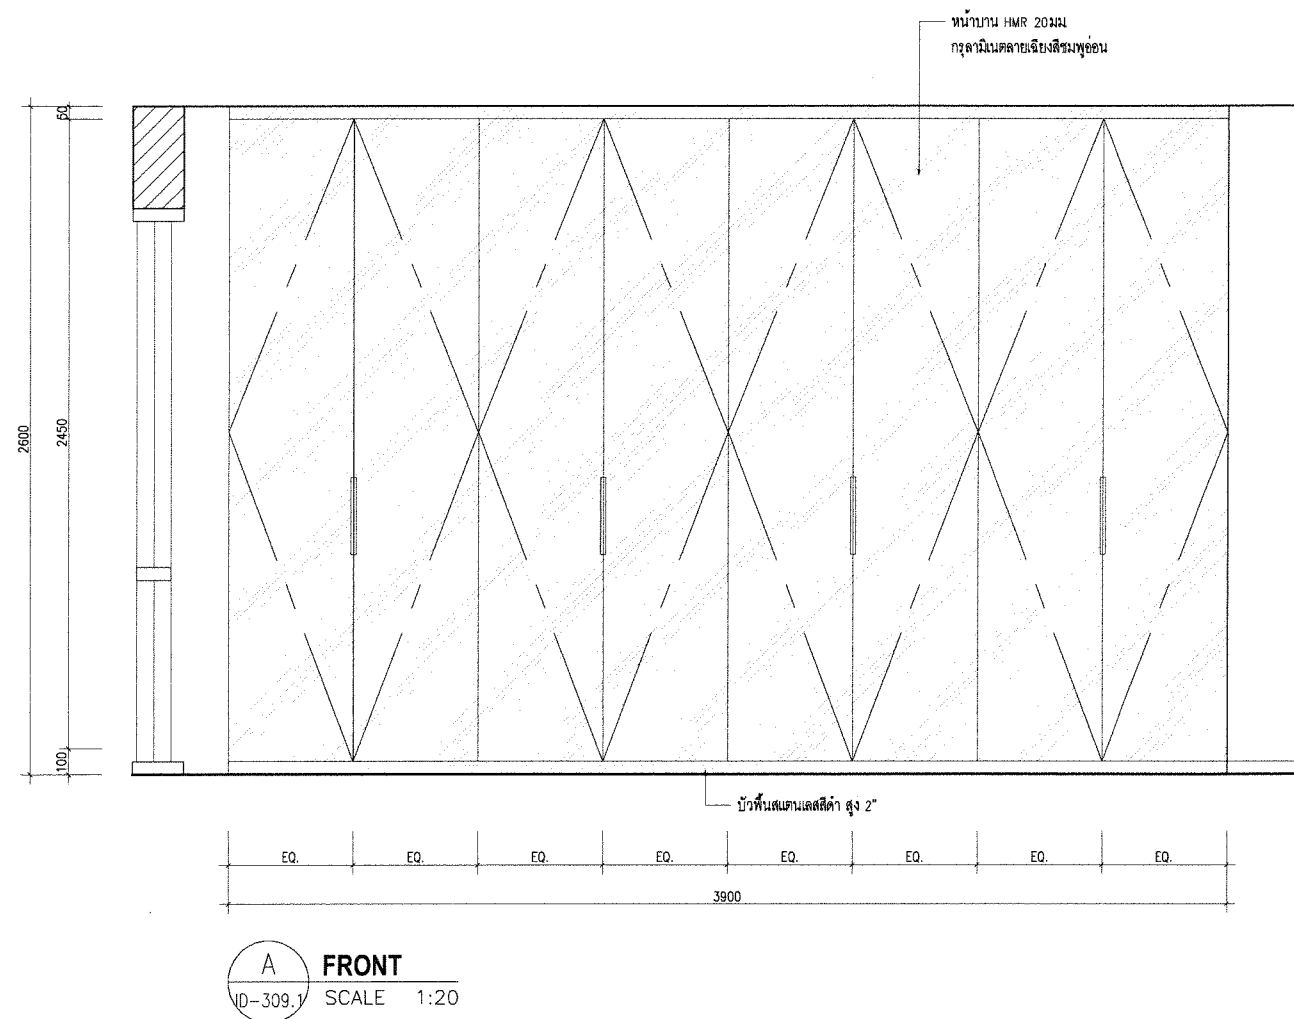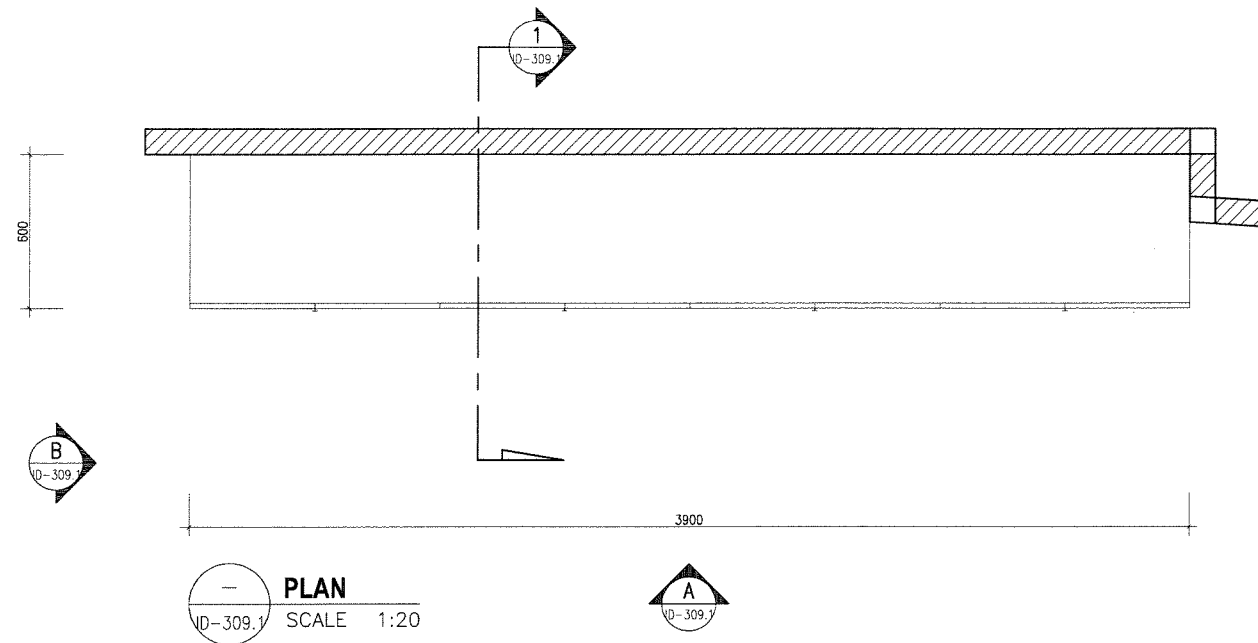

OWNER:

SAM
บริษัท บริหารสินทรัพย์สุขุมวิท จำกัด (บสส.)

CONSULTANT:

contour a
บริษัท คอนทัวร์ เอ จำกัด
CONTOUR A COMPANY LIMITED

CONTOUR A COMPANY LIMITED
865 Pattanakarn Rd, Suanluang
Bangkok 10250 Thailand
T + 662 319 3240
F + 662 319 3240 # 8
www.contour.co.th

ARCHITECT :

นายจตุพร ตั้งศิริกุล ส.สท. 3519
นายธีรวัฒน์ ปฐมวิชัยวัฒน์ ภ.สท. 13463

ELECTRICAL ENGINEERS :

ภูริช ชัยเกษมวงศ์ ส.พ.ก. 4593
อวยชัย ศรีดาเวียง ภ.พ.ก. 59722
นาย ธนพงศ์ วิชาติศิลป์ ภ.พ.ก. 60177

MECHANICAL ENGINEER :

ณัฐ ดิยะจินดา ภ.ก. 43489

SANITARY ENGINEERS :

นัฏพัชร ณ หนองคาย ภ.ส. 4506
ณัฐณิชา ชมนบุญตา ภ.ส. 7681

NOTES :

1. THIS DRAWING IS THE PROPERTY OF CONTOUR A LIMITED OR OF ITS AFFILIATES. IT IS ISSUED SUBJECT TO RETURN UPON DEMAND AND IS NOT TO BE USED EXCEPT IN CONNECTION WITH THE PROJECT.
2. DO NOT SCALE THIS DRAWING. USE FIGURED DIMENSIONS ONLY.
© COPYRIGHT OF THIS DRAWING IS VESTED IN 2025 CONTOUR A LIMITED

REV DESCRIPTION DATE

APPROVED BY

OWNER NAME :

บริษัท บริหารสินทรัพย์สุขุมวิท จำกัด (บสส.)

PROJECT NAME :

โครงการ: ออกแบบสำนักงาน บสส.
ชั้น 11 อาคารชั้นทาวเวอร์ส

DRAWING TITLE

BF-09A : ตู้เก็บเครื่องเสียง (ห้องประชุม M1)

PLOT DATE

06/07/2026


STATUS

FOR TENDER

SCALE @ A2 DRAWN CO-ORD APPR
1:20@A2

PROJECT NUMBER DRAWING NUMBER REV
ID-309.1

PA. 1/2566

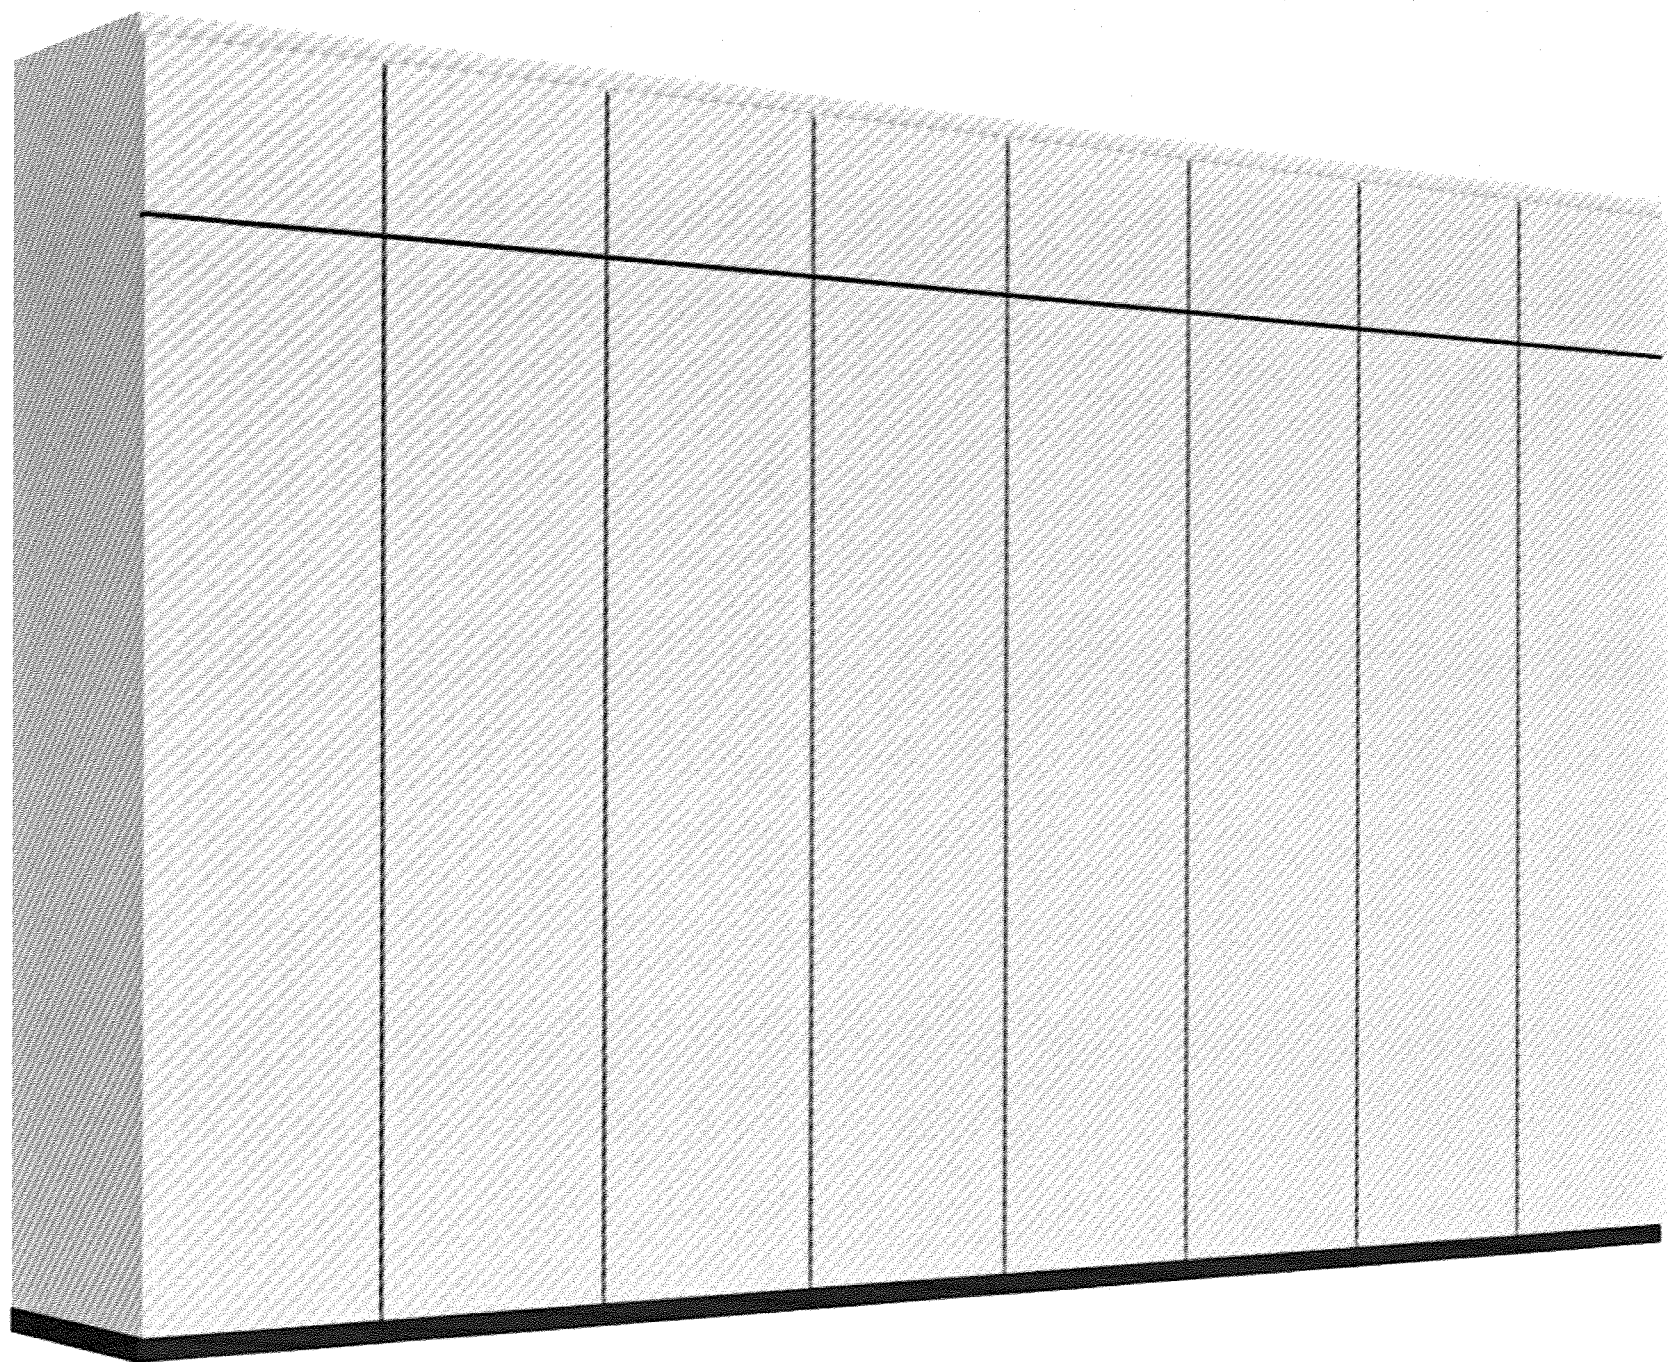

OWNER:



บริษัท บริหารสินทรัพย์สุขุมวิท จำกัด (บสส.)

CONSULTANT:



CONTOUR A COMPANY LIMITED
865 Pattanakarn Rd, Suanluang
Bangkok 10250 Thailand
T + 662 319 3240
F + 662 319 3240 # 8
www.contour.co.th

ARCHITECT:

นายจุฑาพร ตั้งศิริกุล ส.สท. 3519
นายธีรวัฒน์ ปฐมวิชัยวัฒน์ ภ.สถ.13463

ELECTRICAL ENGINEERS:

ภูริธ ชัยเกษมวงศ์ ส.พ.ก. 4593
อวยชัย ศรีดาเวียง ภ.พ.ก.59722
นาย อนพงค์ วิชาศิลป์ ภ.พ.ก.60177

MECHANICAL ENGINEER:

ณัฐ ดิยะจินดา ภ.ก.43489

SANITARY ENGINEERS:

นภัฏวรรณ ณ หนองคาย ภ.ส.4506
ณัฐณิชา ชมนนบุตา ภ.ส.7681

NOTES:

1. THIS DRAWING IS THE PROPERTY OF CONTOUR A LIMITED OR OF ITS
AFFILIATES. IT IS ISSUED SUBJECT TO RETURN UPON DEMAND AND
IS NOT TO BE USED EXCEPT IN CONNECTION WITH THE PROJECT
2. DO NOT SCALE THIS DRAWING. USE FIGURED DIMENSIONS ONLY.
© COPYRIGHT OF THIS DRAWING IS VESTED IN JOSE CONTOUR LIMITED

REV DESCRIPTION DATE

APPROVED BY

OWNER NAME:

บริษัท บริหารสินทรัพย์สุขุมวิท จำกัด (บสส.)

PROJECT NAME:

โครงการ: ออกแบบสำนักงาน บสส.
ชั้น 11 อาคารชั้นทาวเวอร์ส

DRAWING TITLE

BF-09A : ตู้เก็บเครื่องเสียง (ห้องประชุม M1)

PLOT DATE

06/07/2026





STATUS

FOR TENDER

SCALE @ A2 DRAWN CO-ORD APPR
1:20@A2

PROJECT NUMBER DRAWING NUMBER REV
ID-309.2

7/10/26 10- 11/10/26 11/10/26

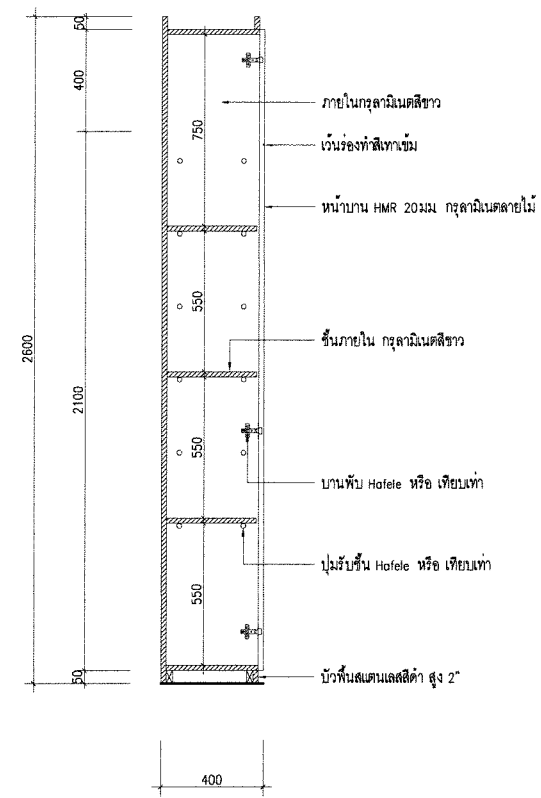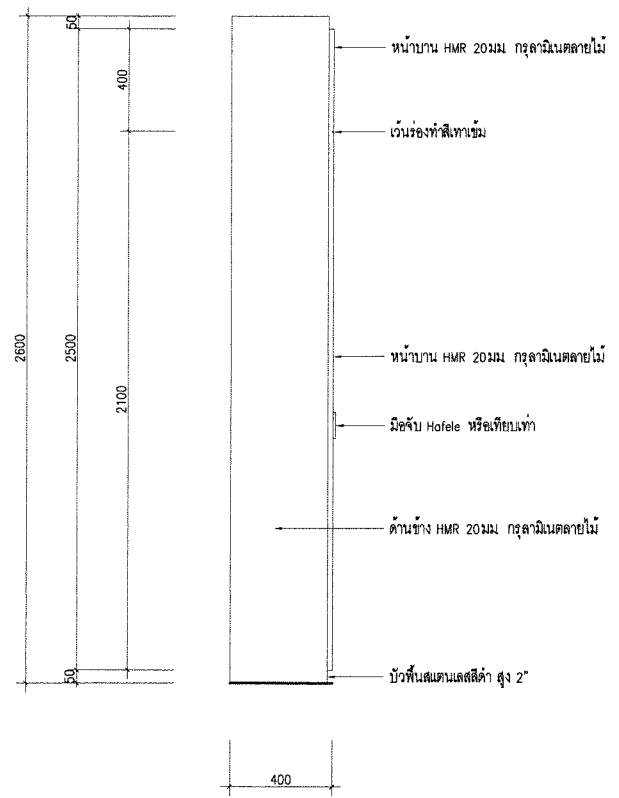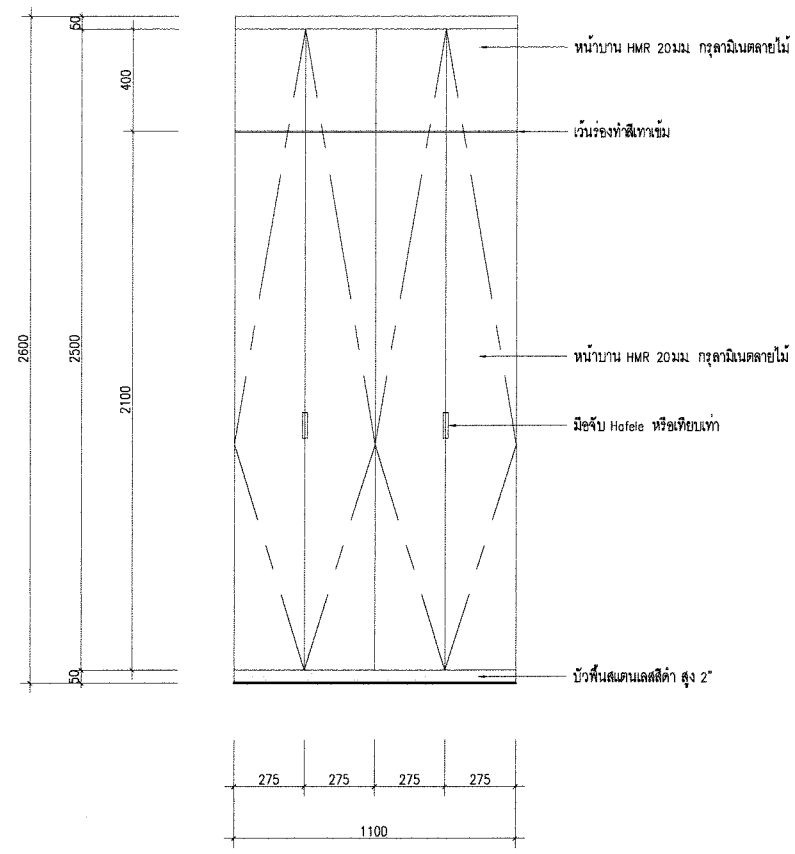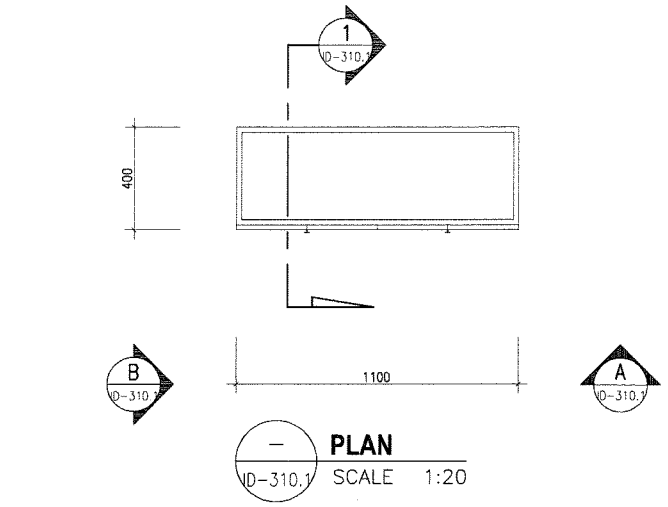

OWNER:

SAM
บริษัท บริหารสินทรัพย์สุขุมวิท จำกัด (บสส.)

CONSULTANT:

contour a
บริษัท คอนทัวร์ เอ จำกัด
CONTOUR A COMPANY LIMITED
865 Pattanakarn Rd, Suanluang
Bangkok 10250 Thailand
T + 662 319 3240
F + 662 319 3240 # 8
www.contour.co.th

ARCHITECT :
นายจุฑาพร ตั้งศิริกุล ส.สท. 3519
นายธีรวัฒน์ ปฐมวิชัยวัฒน์ ภ.สท.13463

ELECTRICAL ENGINEERS :
ภูริช ชัยเกษมวงศ์ สฟท. 4593
อวยชัย ศรีดาเวียง ภฟท.59722
นาย ธนพงศ์ วิชาติศิลป์ ภฟท.60177

MECHANICAL ENGINEER :
ณัฐ ดิยะจินดา ภท.43489

SANITARY ENGINEERS :
นภัสวรรณ ณ หนองคาย ภส.4506
ณัฐนิชา ชมบุญตา ภส.7681

NOTES :
1. THIS DRAWING IS THE PROPERTY OF CONTOUR A LIMITED OR OF ITS AFFILIATES. IT IS ISSUED SUBJECT TO RETURN UPON DEMAND AND IS NOT TO BE USED EXCEPT IN CONNECTION WITH THE PROJECT.
2. DO NOT SCALE THIS DRAWING. USE FEATURED DIMENSIONS ONLY.
© COPYRIGHT OF THIS DRAWING IS VESTED IN 2026 CONTOUR A LIMITED

REV	DESCRIPTION	DATE

APPROVED BY

OWNER NAME :
บริษัท บริหารสินทรัพย์สุขุมวิท จำกัด (บสส.)

PROJECT NAME :
โครงการ: ออกแบบสำนักงาน บสส.
ชั้น 11 อาคารชั้นทาวเวอร์ส

DRAWING TITLE
BF-10A : ตู้เก็บเอกสาร 3



PLOT DATE
06/07/2026

STATUS
FOR TENDER

SCALE @ A2	DRAWN	CO-ORD	APPR
1:20@A2			

PROJECT NUMBER	DRAWING NUMBER	REV
	ID-310.1	

อนุมัติ PA

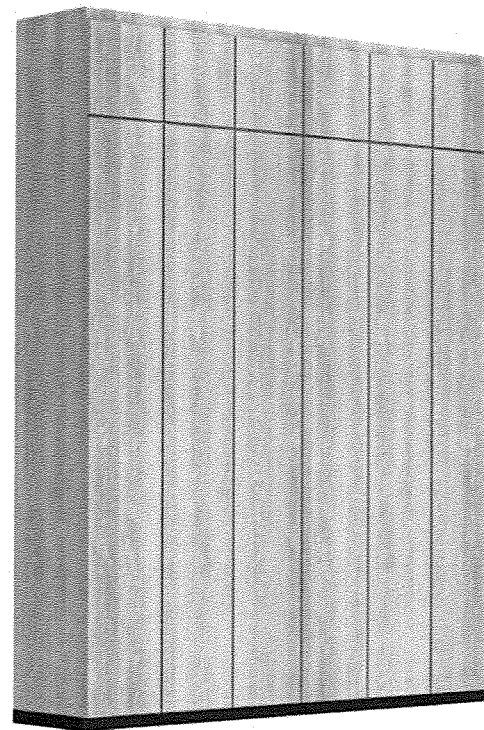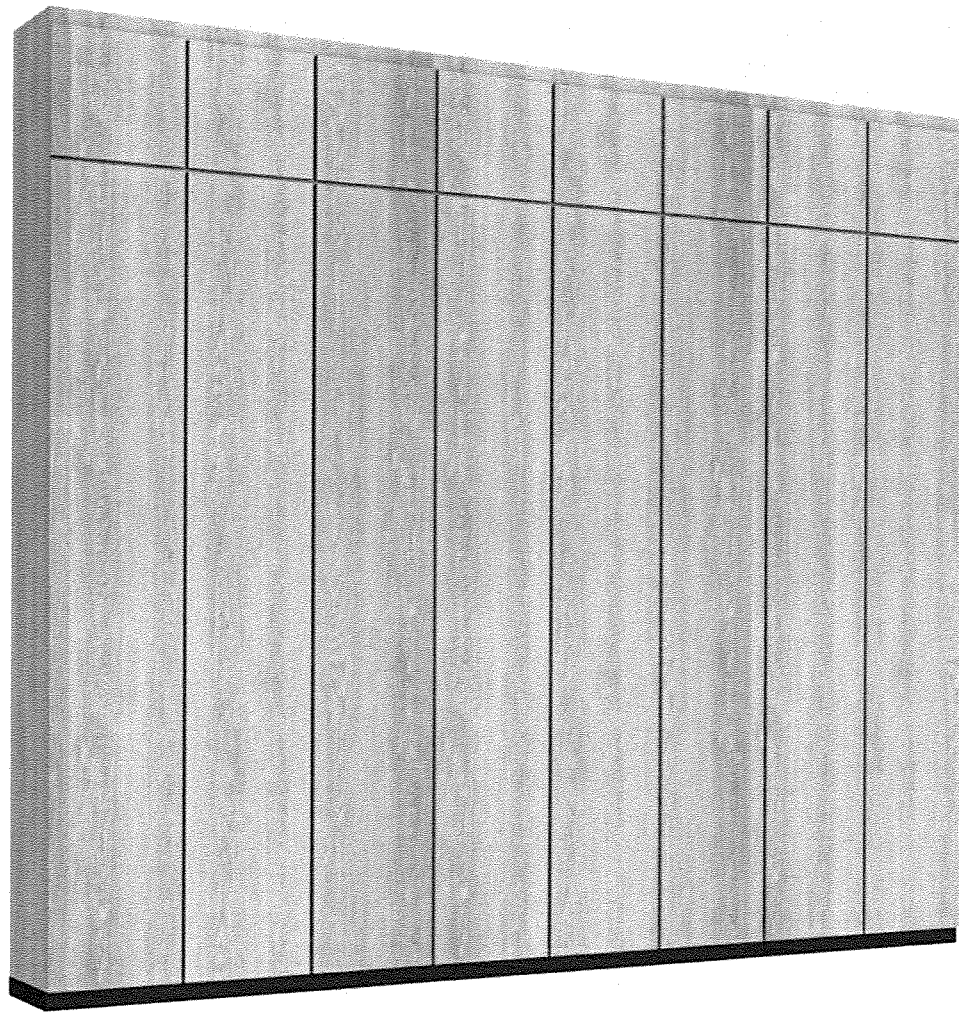

OWNER:

SAM

บริษัท บริหารสินทรัพย์สุขุมวิท จำกัด (บสส.)

CONSULTANT:

contour a

บริษัท คอนทัวร์ เอ จำกัด

CONTOUR A COMPANY LIMITED

CONTOUR A COMPANY LIMITED
865 Pattanakarn Rd, Suanluang
Bangkok 10250 Thailand
T + 662 319 3240
F + 662 319 3240 # 8
www.contour.co.th

ARCHITECT :

นายจตุพร ตั้งศิริกุล ส-สท. 3519
นายธีรวัฒน์ ปฐมวิชัยวัฒน์ ภ.สถ.13463

ELECTRICAL ENGINEERS :

ภูริช ชัยเกษมวงศ์ สฟท. 4593
อวยชัย ศรีดาเรือง ภฟท.59722
นาย ธนพงศ์ วิชาศิลป์ ภฟท.60177

MECHANICAL ENGINEER :

ณัฐ ดิยะจินดา ภท.43489

SANITARY ENGINEERS :

นภัทรวรรณ ณ หนองคาย ภส.4506
ณัฐนิชา ชุมบุญตา ภส.7681

NOTES :

1. THIS DRAWING IS THE PROPERTY OF CONTOUR A LIMITED OR OF ITS AFFILIATES. IT IS ISSUED SUBJECT TO RETURN UPON DEMAND AND IS NOT TO BE USED EXCEPT IN CONNECTION WITH THE PROJECT
2. DO NOT SCALE THIS DRAWING. USE FIGURED DIMENSIONS ONLY.
© COPYRIGHT OF THIS DRAWING IS VESTED IN 2025 CONTOUR LIMITED

REV	DESCRIPTION	DATE

APPROVED BY

OWNER NAME :

บริษัท บริหารสินทรัพย์สุขุมวิท จำกัด (บสส.)

PROJECT NAME :

โครงการ: ออกแบบสำนักงาน บสส.
ชั้น 11 อาคารชั้นทาวเวอร์ส

DRAWING TITLE

BF-10A : ตู้เก็บเอกสาร 3

PLOT DATE

06/07/2026

STATUS

FOR TENDER





SCALE @ A2	DRAWN	CO-ORD	APPR
1:20@A2			

PROJECT NUMBER	DRAWING NUMBER	REV
	ID-310.2	

ภูริช

PA

กมล

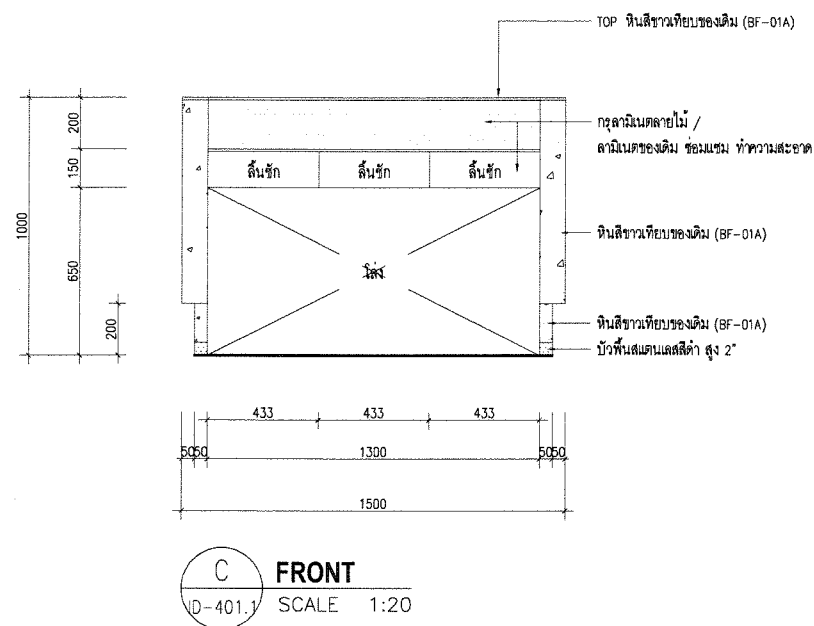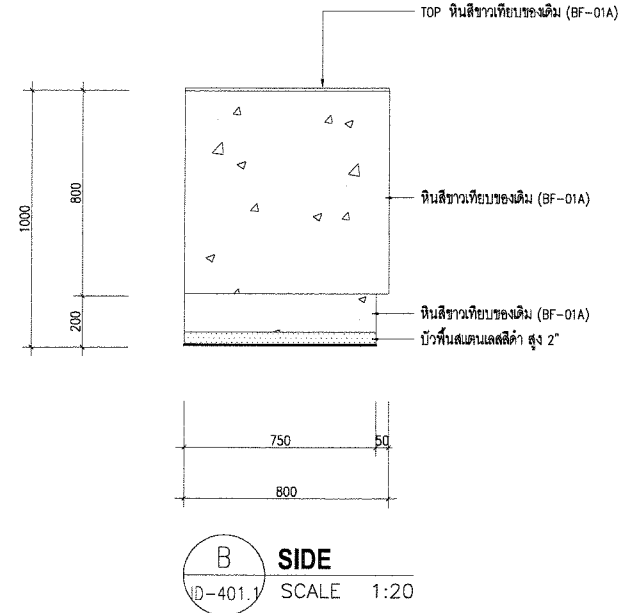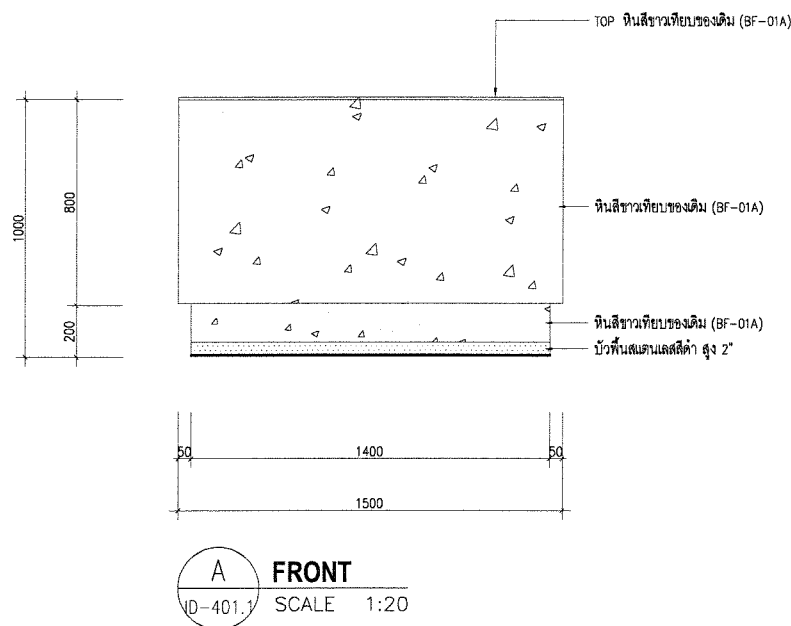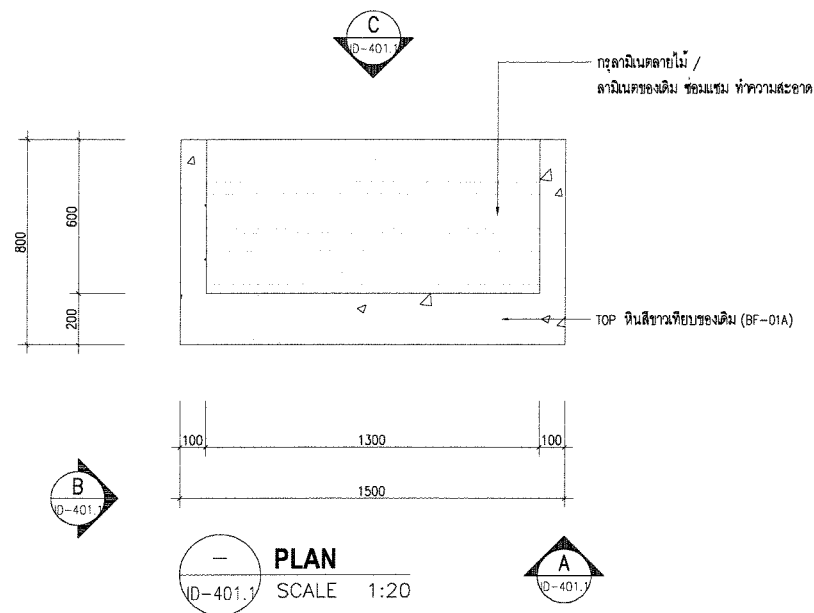

OWNER:

SAM

บริษัท บริหารสินทรัพย์สุขุมวิท จำกัด (บสท.)

CONSULTANT:

contour a
บริษัท คอนทัวร์ เอ จำกัด
CONTOUR A COMPANY LIMITED

CONTOUR A COMPANY LIMITED
865 Pattanakarn Rd, Suanluang
Bangkok 10250 Thailand
T + 662 319 3240
F + 662 319 3240 # 8
www.contour.co.th

ARCHITECT :

นายจตุพร ตั้งศิริกุล ส.สท. 3519
นายธีรวัฒน์ ปฐมวิชัยวัฒน์ ภ.สท. 13463

ELECTRICAL ENGINEERS :

ภูริช ชัยเกษมวงศ์ ส.พ.ก. 4593
อวยชัย ศรีดาเวียง ภ.พ.ก. 59722
นาย ธนพงศ์ วิชาศิลป์ ภ.พ.ก. 60177

MECHANICAL ENGINEER :

ณัฐ ดิยะจินดา ภ.ก. 43489

SANITARY ENGINEERS :

นวิศวรรณ ณ พนงคยา ภ.ส. 4506
ณัฐนิชา ชมนบุญตา ภ.ส. 7681

NOTES :

1. THIS DRAWING IS THE PROPERTY OF CONTOUR A LIMITED OR OF ITS AFFILIATES. IT IS ISSUED SUBJECT TO RETURN UPON DEMAND AND IS NOT TO BE USED EXCEPT IN CONNECTION WITH THE PROJECT.
2. DO NOT SCALE THIS DRAWING. USE FIGURED DIMENSIONS ONLY.
© COPYRIGHT OF THIS DRAWING IS VESTED IN 2020 CONTOUR A LIMITED

REV DESCRIPTION DATE

APPROVED BY

OWNER NAME :

บริษัท บริหารสินทรัพย์สุขุมวิท จำกัด (บสท.)

PROJECT NAME :

โครงการ: ออกแบบสำนักงาน บสท.

ชั้น 11 อาคารชั้นทาวเวอร์ส

DRAWING TITLE

BF-01B : Reception Counter

PLOT DATE

06/07/2026

STATUS

FOR TENDER

SCALE @ A2

1:20@A2

DRAWN

CO-ORD

APPR


PROJECT NUMBER

DRAWING NUMBER

ID-401.1

REV

7/7/26 PA 7/7/26

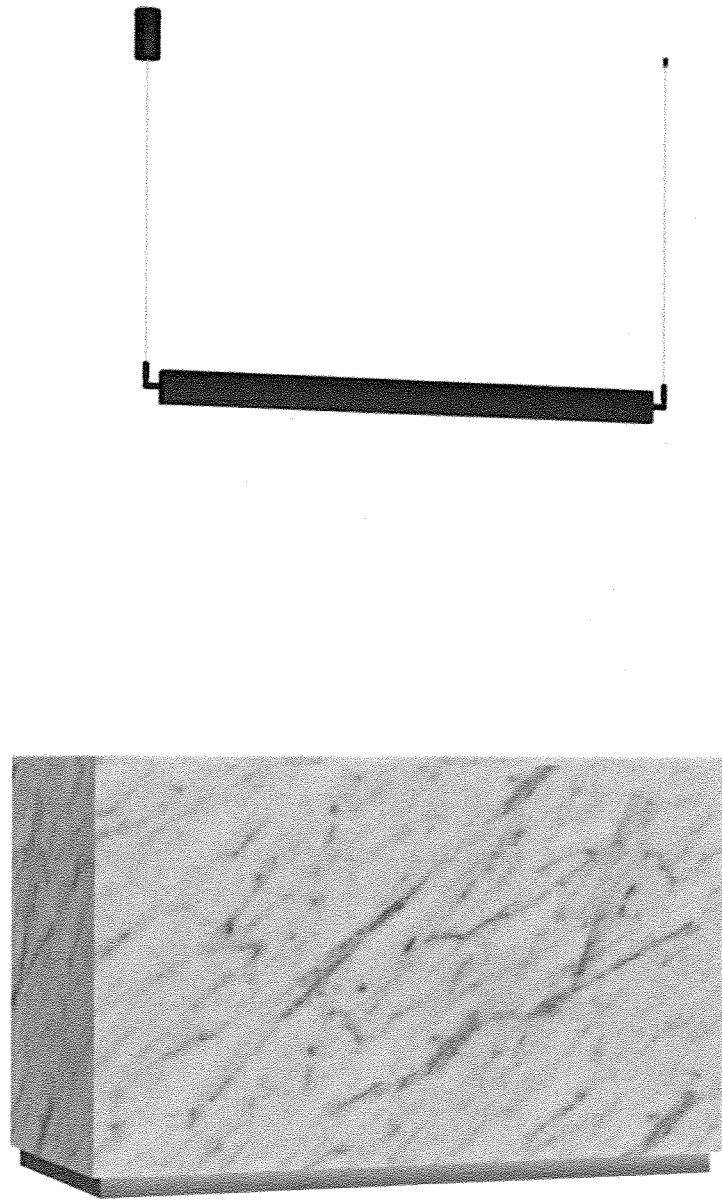

OWNER:



บริษัท บริหารสินทรัพย์สุขุมวิท จำกัด (บสส.)

CONSULTANT:



บริษัท คอนทัวร์ เอ จำกัด
CONTOUR A COMPANY LIMITED

CONTOUR A COMPANY LIMITED
865 Pattanakarn Rd, Suanluang
Bangkok 10250 Thailand
T + 662 319 3240
F + 662 319 3240 # 8
www.contour.co.th

ARCHITECT :		
นายจุฑาพร ตั้งศิริกุล	ส-สด 3519	
นายธีรวัฒน์ ปฐมวิชัยวัฒน์	ภ.สธ.13463	
ELECTRICAL ENGINEERS :		
ภูริธ ชัยเกษมวงศ์	สพท. 4593	
อวยชัย ศรีดาเวียง	ภพท.59722	
นาย ธนพงศ์ วิชาติศิลป์	ภพท.60177	
MECHANICAL ENGINEER :		
ณัฐ ดิยะจินดา	ภท.43489	
SANITARY ENGINEERS :		
นภัสวรรณ ณ หนองคาย	ภส.4506	
ณัฐนิชา ชมบุญตา	ภส.7681	

NOTES :

1. THIS DRAWING IS THE PROPERTY OF CONTOUR A LIMITED OR OF ITS AFFILIATES. IT IS ISSUED SUBJECT TO RETURN UPON DEMAND AND IS NOT TO BE USED EXCEPT IN CONNECTION WITH THE PROJECT

2. DO NOT SCALE THIS DRAWING. USE FIGURED DIMENSIONS ONLY.

© COPYRIGHT OF THIS DRAWING IS VESTED IN 2026 CONTOUR LIMITED

REV	DESCRIPTION	DATE
-----	-------------	------

APPROVED BY

OWNER NAME :

บริษัท บริหารสินทรัพย์สุขุมวิท จำกัด (บสส.)

PROJECT NAME :

โครงการ: ออกแบบสำนักงาน บสส.
ชั้น 11 อาคารชั้นทาวเวอร์ส

DRAWING TITLE

BF-01B : Reception Counter

PLOT DATE

06/07/2026




STATUS

FOR TENDER

SCALE @ A2	DRAWN	CO-ORD	APPR
------------	-------	--------	------

PROJECT NUMBER	DRAWING NUMBER	REV
	ID-401.2	

อนุมัติ PA. 
11/07/2026

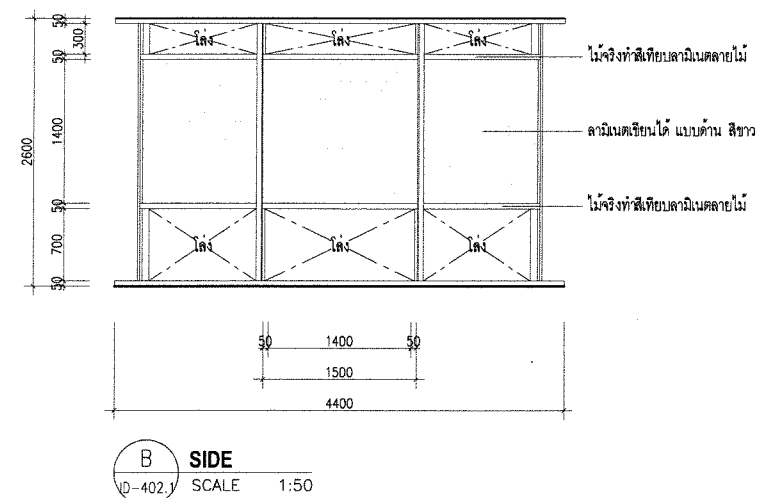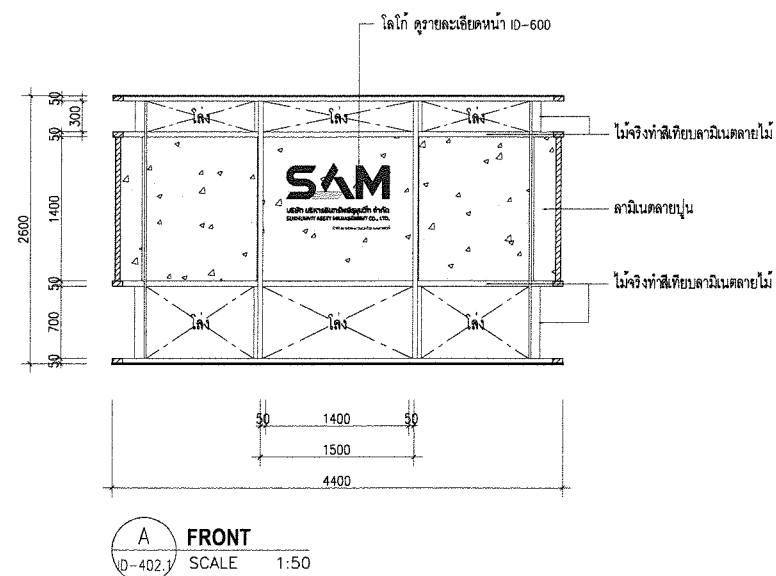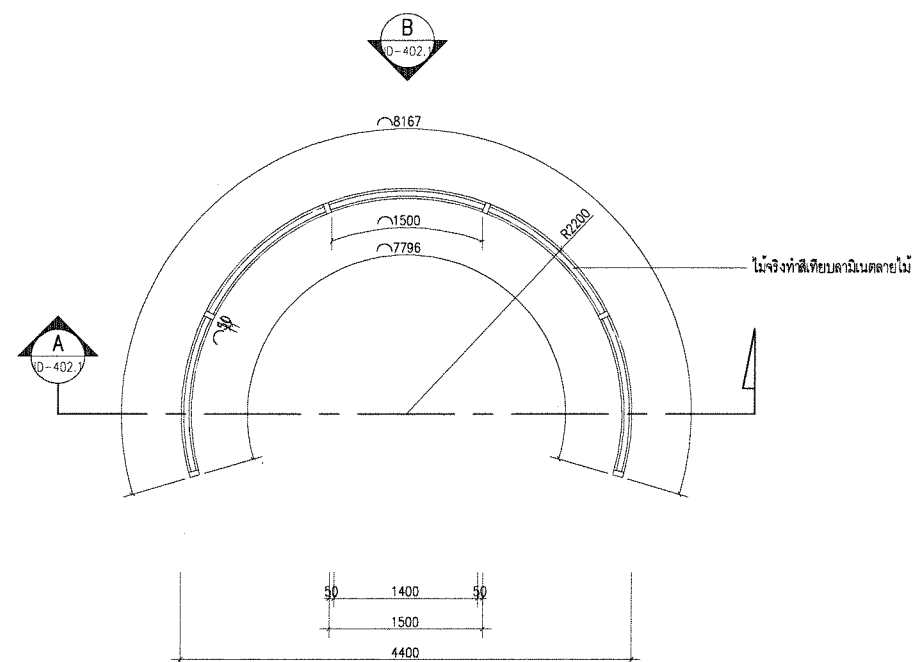

OWNER:

SAM

บริษัท บริหารสินทรัพย์สุขุมวิท จำกัด (บสส.)

CONSULTANT:

contour a
บริษัท คอนทัวร์ เอ จำกัด
CONTOUR A COMPANY LIMITED

CONTOUR A COMPANY LIMITED
865 Pattanakarn Rd, Suanluang
Bangkok 10250 Thailand
T + 662 319 3240
F + 662 319 3240 # 8
www.contour.co.th

ARCHITECT:

นายจุฑพร ตั้งศิริกุล ส.สท. 3519
นายธีรวัฒน์ ปฐมวิชัยวัฒน์ ภ.สถ.13463

ELECTRICAL ENGINEERS:

ภริช ชัยเกษมวงศ์ ส.พ.ก. 4593
อวยชัย ศรีตาเวียง ภ.พ.ก.59722
นาย ธนพงศ์ วิชาติศิลป์ ภ.พ.ก.60177

MECHANICAL ENGINEER:

ณัฐ ดิยะจินดา ภ.ก.43489

SANITARY ENGINEERS:

นภัสวรรณ ณ หนองคาย ภ.ส.4506
ณัฐนิชา ชมนุญตา ภ.ส.7681

NOTES:

1. THIS DRAWING IS THE PROPERTY OF CONTOUR A LIMITED OR OF ITS AFFILIATES. IT IS ISSUED SUBJECT TO RETURN UPON DEMAND AND IS NOT TO BE USED EXCEPT IN CONNECTION WITH THE PROJECT.
2. DO NOT SCALE THIS DRAWING. USE FIGURED DIMENSIONS ONLY.
© COPYRIGHT OF THIS DRAWING IS VESTED IN 2026 CONTOUR LIMITED

REV DESCRIPTION DATE

APPROVED BY

OWNER NAME:

บริษัท บริหารสินทรัพย์สุขุมวิท จำกัด (บสส.)

PROJECT NAME:

โครงการ: ออกแบบสำนักงาน บสส.
ชั้น 11 อาคารชั้นทาวเวอร์ส

DRAWING TITLE

BF-02B : Reception Backwall

PLOT DATE

06/07/2026


STATUS

FOR TENDER

SCALE @ A2 DRAWN CO-ORD APPR
1:50@A2

PROJECT NUMBER DRAWING NUMBER REV
ID-402.1

PA 156

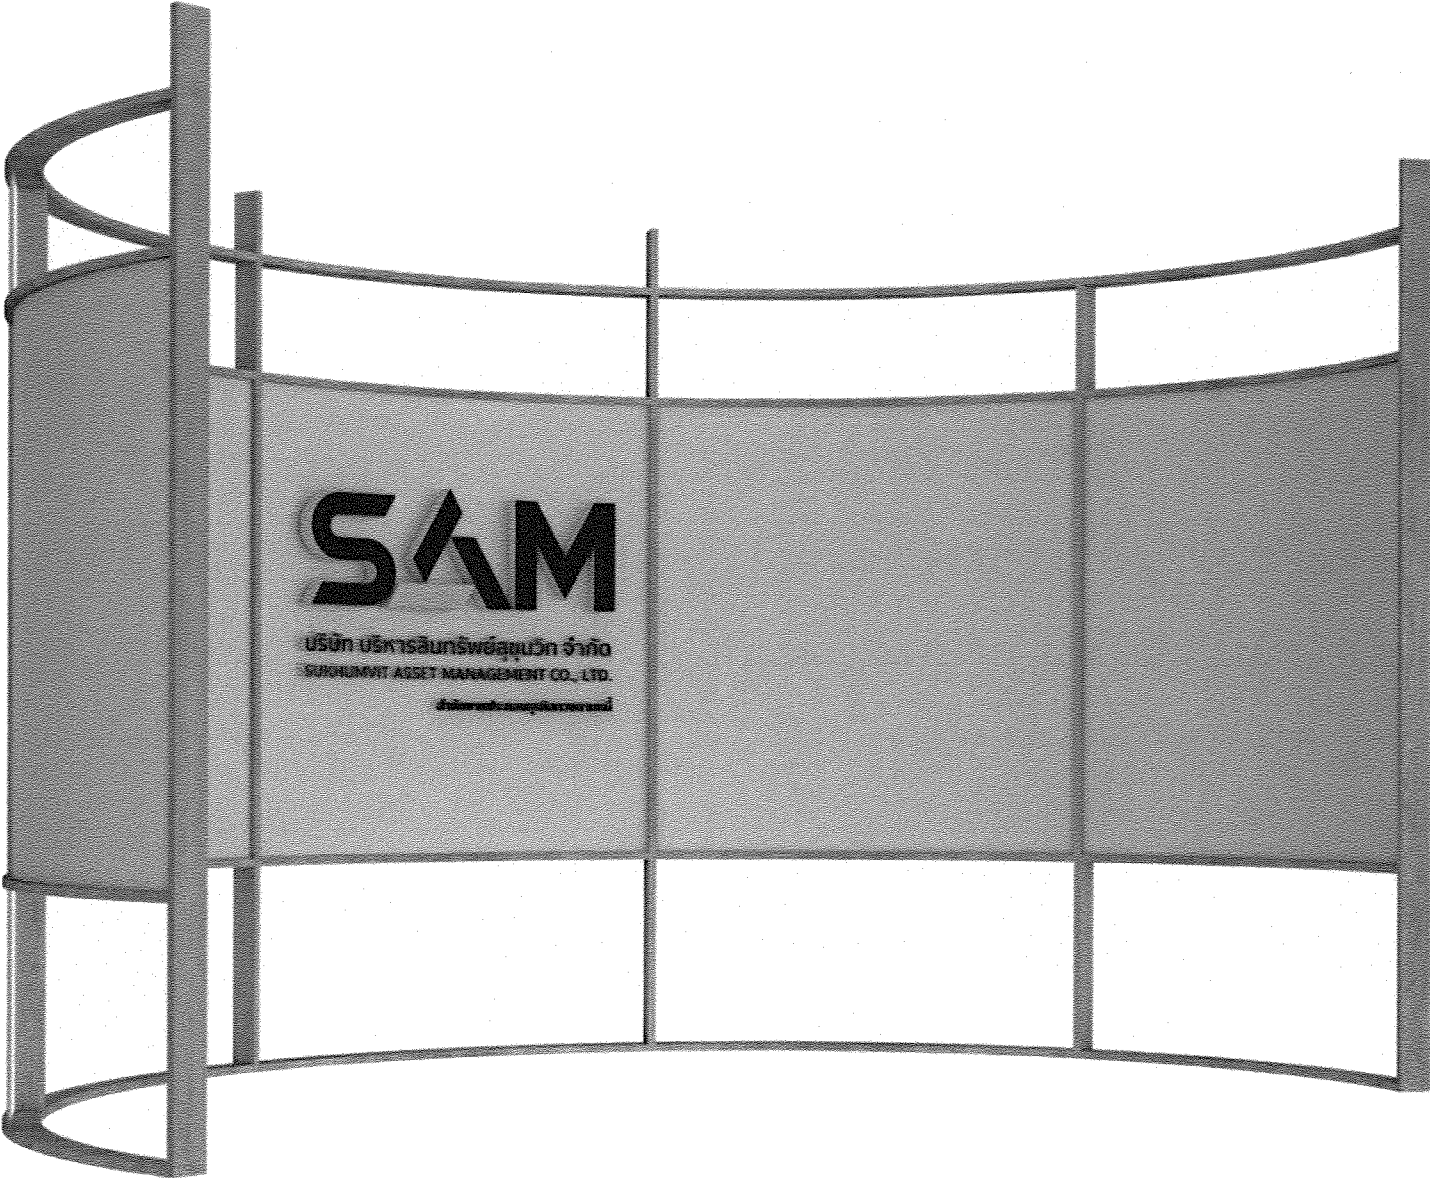

OWNER:

SAM

บริษัท บริหารสินทรัพย์สุขุมวิท จำกัด (บสส.)

CONSULTANT:

contour a

บริษัท คอนทัวร์ เอ จำกัด

CONTOUR A COMPANY LIMITED

CONTOUR A COMPANY LIMITED
865 Pattanakarn Rd, Suanluang
Bangkok 10250 Thailand
T + 662 319 3240
F + 662 319 3240 # 8
www.contour.co.th

ARCHITECT :

นายจตุพร ตั้งศิริสกุล ส-สท. 3519

นายธีรวัฒน์ ปฐมวิชัยวัฒน์ ภ.สธ.13463

ELECTRICAL ENGINEERS :

ภูวิช ชัยเกษมวงศ์ สฟก. 4593

อวยชัย ศรีดาเวียง ภฟก.59722

นาย ธนพงศ์ วิชาติศิลป์ ภฟก.60177

MECHANICAL ENGINEER :

ณัฐ ดิยะจินดา ภก.43489

SANITARY ENGINEERS :

นภาพรพรรณ ณ นนงคายุ ภส.4506

ณัฐเนชา ชมบุญตา ภส.7681

NOTES :

1. THIS DRAWING IS THE PROPERTY OF CONTOUR A LIMITED OR OF ITS AFFILIATES. IT IS ISSUED SUBJECT TO RETURN UPON DEMAND AND IS NOT TO BE USED EXCEPT IN CONNECTION WITH THE PROJECT

2. DO NOT SCALE THIS DRAWING. USE FIGURED DIMENSIONS ONLY.

© COPYRIGHT OF THIS DRAWING IS VESTED IN 2025 CONTOUR LIMITED

REV	DESCRIPTION	DATE

APPROVED BY

OWNER NAME :

บริษัท บริหารสินทรัพย์สุขุมวิท จำกัด (บสส.)

PROJECT NAME :

โครงการ: ออกแบบสำนักงาน บสส.

ชั้น 11 อาคารชั้นทาวเวอร์

DRAWING TITLE

BF-02B : Reception Backwall

PLOT DATE

06/07/2026


STATUS

FOR TENDER

SCALE @ A2	DRAWN	CO-ORD	APPR

PROJECT NUMBER	DRAWING NUMBER	REV
	ID-402.2	

7/10/26 PA 5/10/26 1/10/26

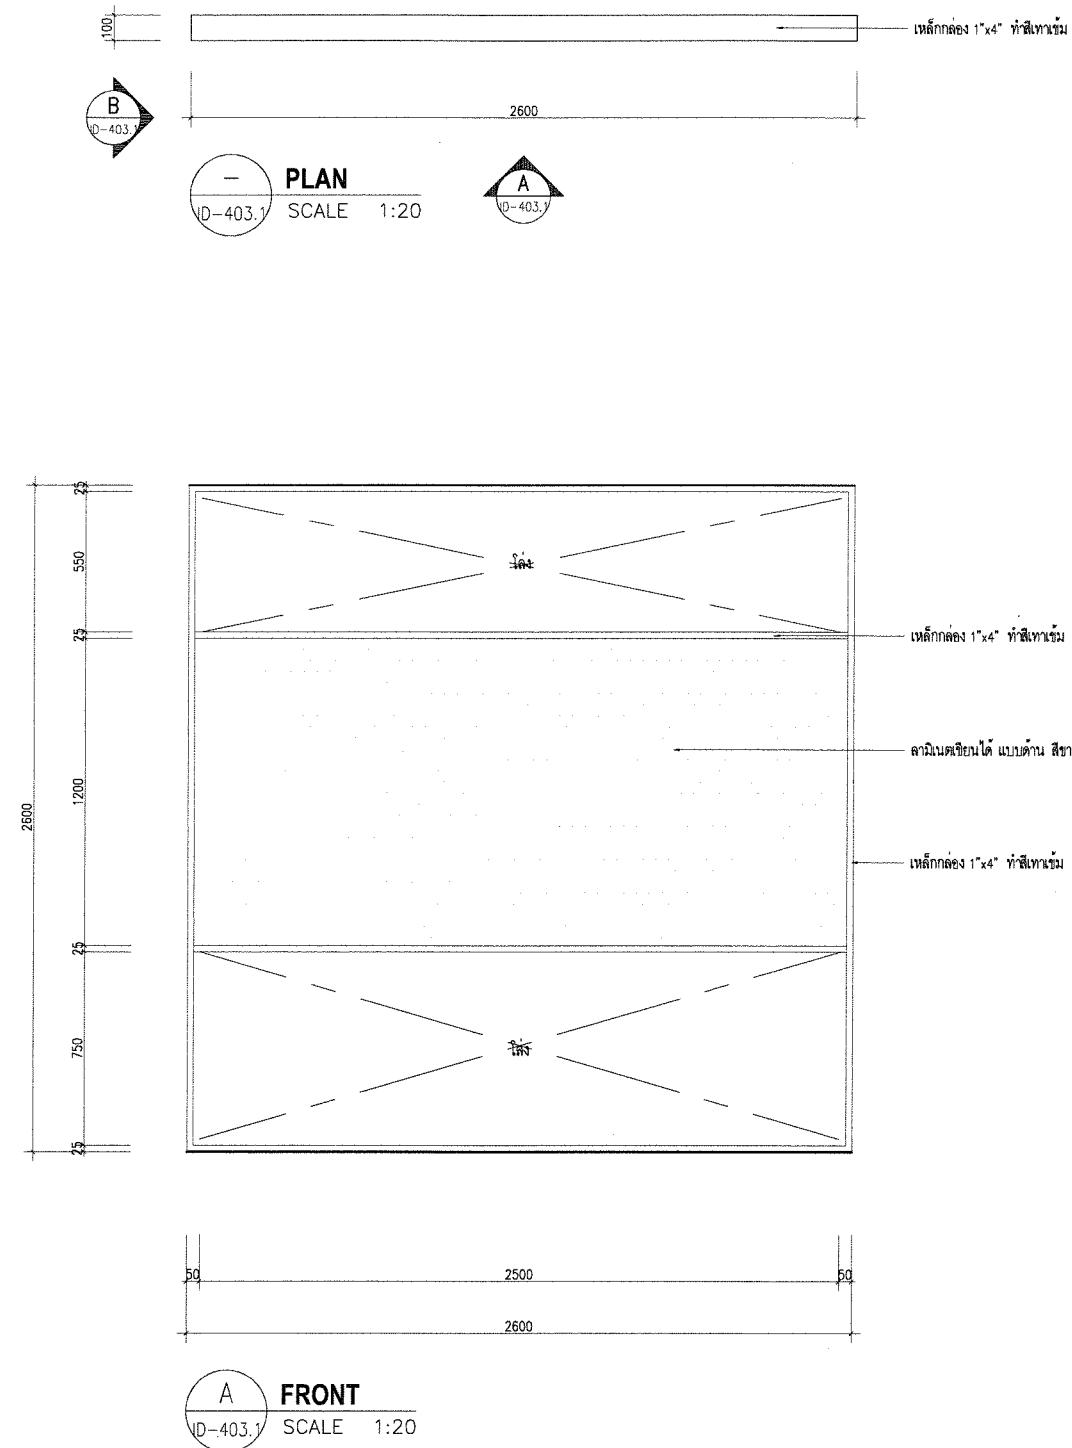

OWNER:

บริษัท บริหารสินทรัพย์สุขุมวิท จำกัด (บสส.)

CONSULTANT:

บริษัท คอนทัวร์ เอ จำกัด
CONTOUR A COMPANY LIMITED
CONTOUR A COMPANY LIMITED
865 Pattanakarn Rd, Suanluang
Bangkok 10250 Thailand
T + 662 319 3240
F + 662 319 3240 # 8
www.contour.co.th

ARCHITECT :		
นายจิตรพร ตั้งศิริสกุล	ส.ส.ด. 3519	
นายธีรวัฒน์ ปฐมวิชัยวัฒน์	ภ.ส.ด. 13463	
ELECTRICAL ENGINEERS :		
ภูริศ ชัยเกษมวงศ์	ส.พ.ก. 4593	
อวยชัย ศรีดาเวียง	ภ.พ.ก. 59722	
นาย ธนพงศ์ วิชาศิลป์	ภ.พ.ก. 60177	
MECHANICAL ENGINEER :		
ณัฐ ดิยะจินดา	ภ.ก. 43489	
SANITARY ENGINEERS :		
นภัสวรรณ ณ หนองคาย	ภ.ส. 4506	
ณัฐนิชา ชมบุญตา	ภ.ส. 7681	

NOTES :
1. THIS DRAWING IS THE PROPERTY OF CONTOUR A LIMITED OR OF ITS AFFILIATES. IT IS ISSUED SUBJECT TO RETURN UPON DEMAND AND IS NOT TO BE USED EXCEPT IN CONNECTION WITH THE PROJECT.
2. DO NOT SCALE THIS DRAWING. USE FIGURED DIMENSIONS ONLY.
© COPYRIGHT OF THIS DRAWING IS VESTED IN 2026 CONTOUR LIMITED

REV	DESCRIPTION	DATE

APPROVED BY

OWNER NAME :
บริษัท บริหารสินทรัพย์สุขุมวิท จำกัด (บสส.)

PROJECT NAME :
โครงการ: ออกแบบสำนักงาน บสส.
ชั้น 11 อาคารชั้นทาวเวอร์ส

DRAWING TITLE
BF-03B : Writable Partition


PLOT DATE
06/07/2026

STATUS
FOR TENDER

SCALE @ A2	DRAWN	CO-ORD	APPR
1:20@A2			
PROJECT NUMBER	DRAWING NUMBER	REV	
	ID-403.1		

PA

PA

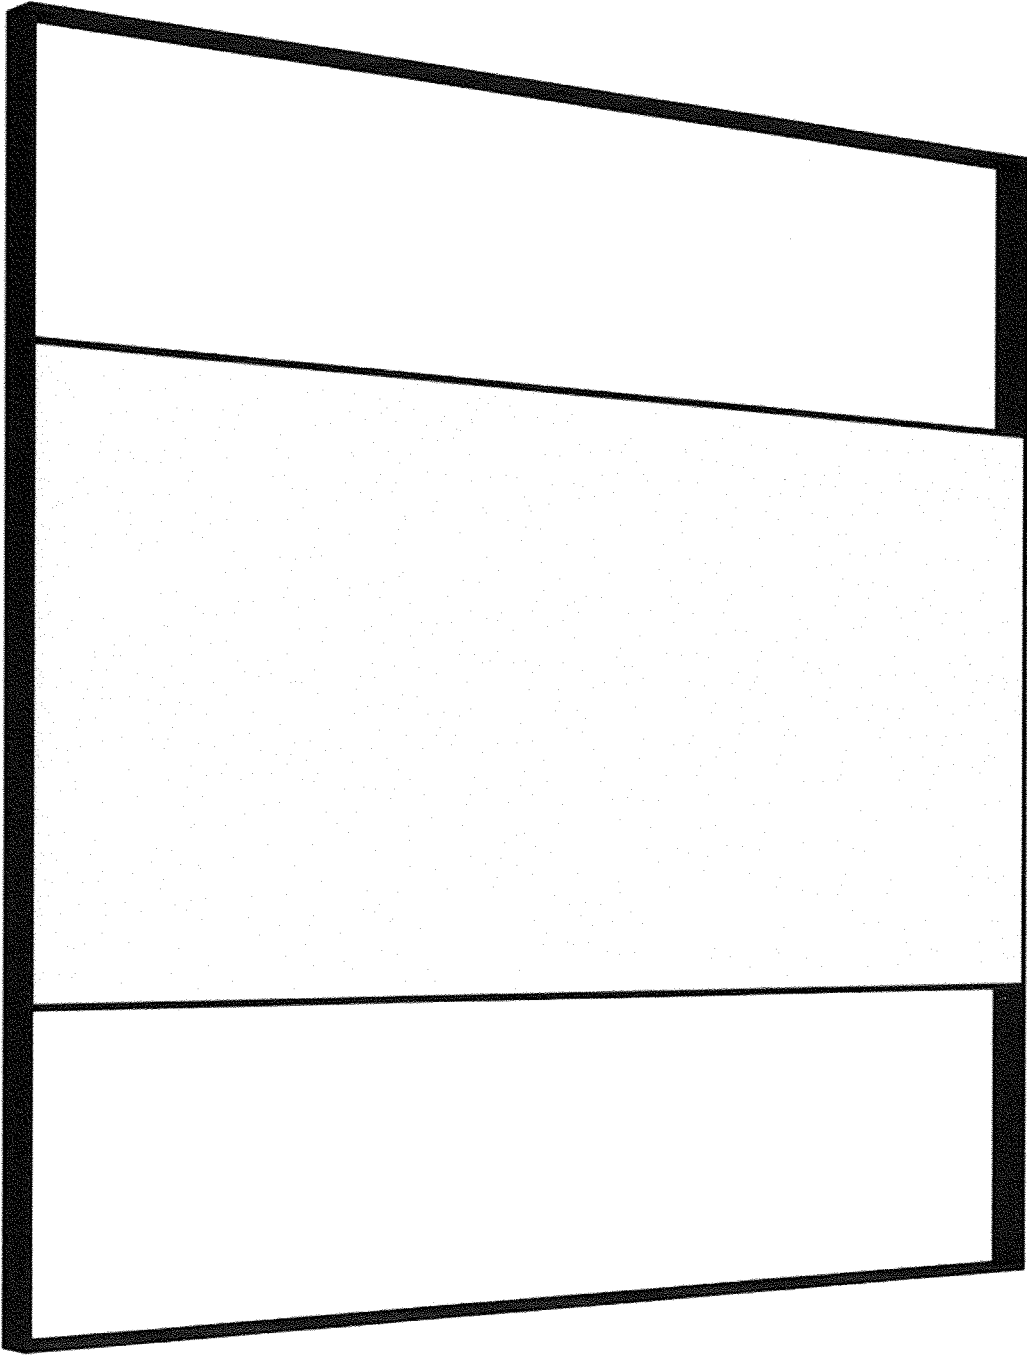

OWNER:



บริษัท บริหารสินทรัพย์สุขุมวิท จำกัด (บสส.)

CONSULTANT:



CONTOUR A COMPANY LIMITED
865 Pattanakarn Rd, Suanluang
Bangkok 10250 Thailand
T + 662 319 3240
F + 662 319 3240 # 8
www.contour.co.th

ARCHITECT :

นายชอุพร ตั้งศิริกุล ส-สท 3519

นายธีรวัฒน์ ปฐมวิชัยวัฒน์ ภ.สถ.13463

ELECTRICAL ENGINEERS :

สุริย ชัยเกษมวงศ์ สฟก. 4593

อวยชัย ศรีดาเวียง ภฟก.59722

นาย ธนพงศ์ วิชาติศิลป์ ภฟก.60177

MECHANICAL ENGINEER :

ณัฐ ดิยะจินดา ภก.43489

SANITARY ENGINEERS :

นภัสวรรณ ณ หนองคาย ภส.4506

ณัฐนิชา ชมบุญตา ภส.7681

NOTES :

1. THIS DRAWING IS THE PROPERTY OF CONTOUR A LIMITED OR OF ITS
AFFILIATES. IT IS ISSUED SUBJECT TO RETURN UPON DEMAND AND
IS NOT TO BE USED EXCEPT IN CONNECTION WITH THE PROJECT
2. DO NOT SCALE THIS DRAWING. USE FIGURED DIMENSIONS ONLY.
© COPYRIGHT OF THIS DRAWING IS VESTED IN 2026 CONTOUR LIMITED

REV	DESCRIPTION	DATE
-----	-------------	------

APPROVED BY

OWNER NAME :

บริษัท บริหารสินทรัพย์สุขุมวิท จำกัด (บสส.)

PROJECT NAME :

โครงการ: ออกแบบสำนักงาน บสส.

ชั้น 11 อาคารชั้นทาวเวอร์

DRAWING TITLE

BF-03B : Writable Partition

PLOT DATE

06/07/2026

STATUS




FOR TENDER

SCALE @ A2	DRAWN	CO-ORD	APPR
------------	-------	--------	------

PROJECT NUMBER	DRAWING NUMBER	REV
----------------	----------------	-----

ID-403.2

Handwritten notes and signatures: 5106, 155, and a signature.

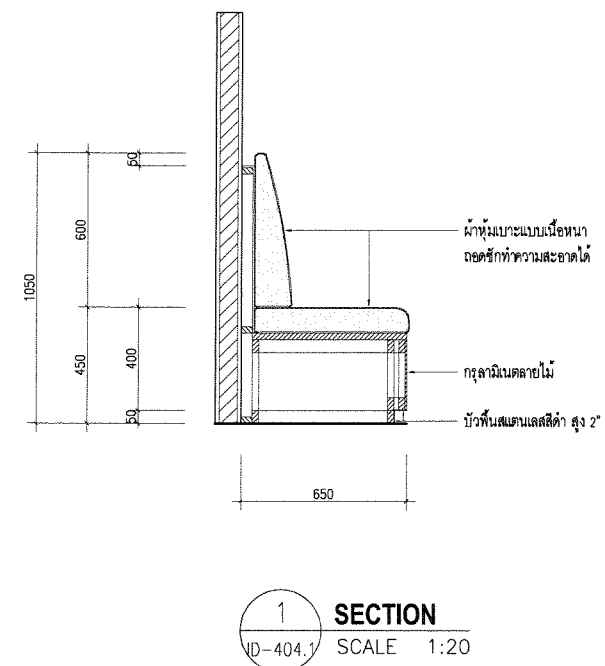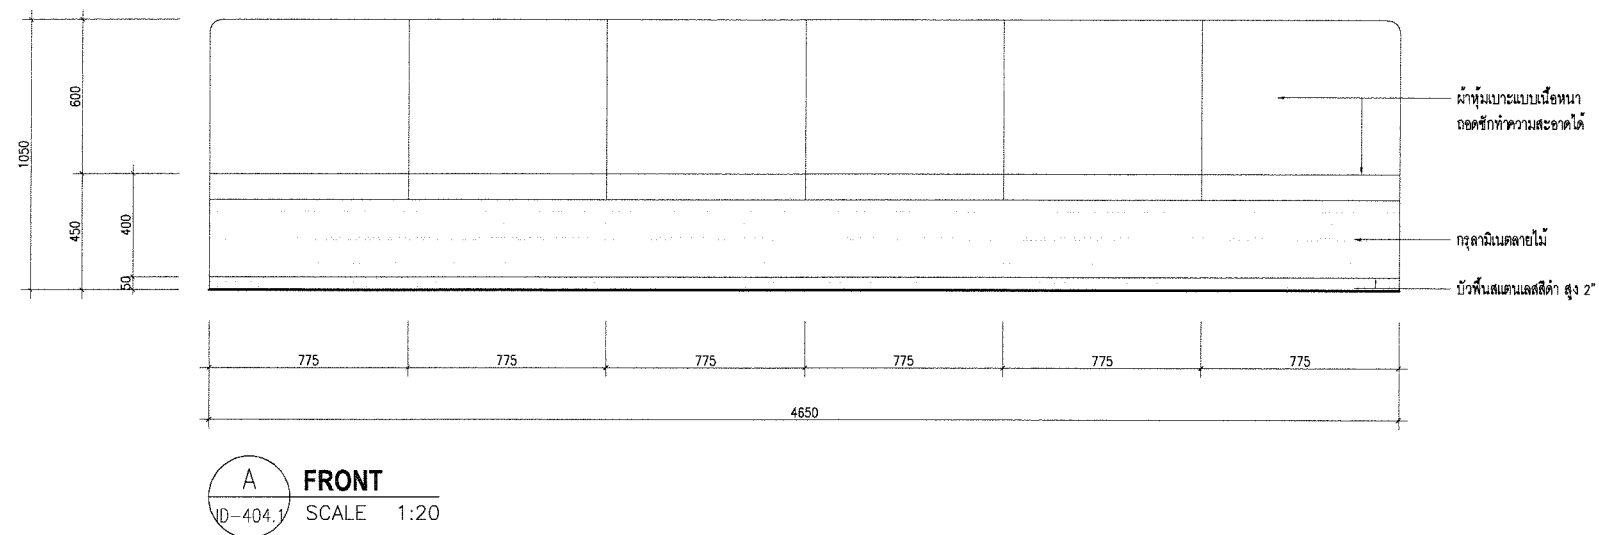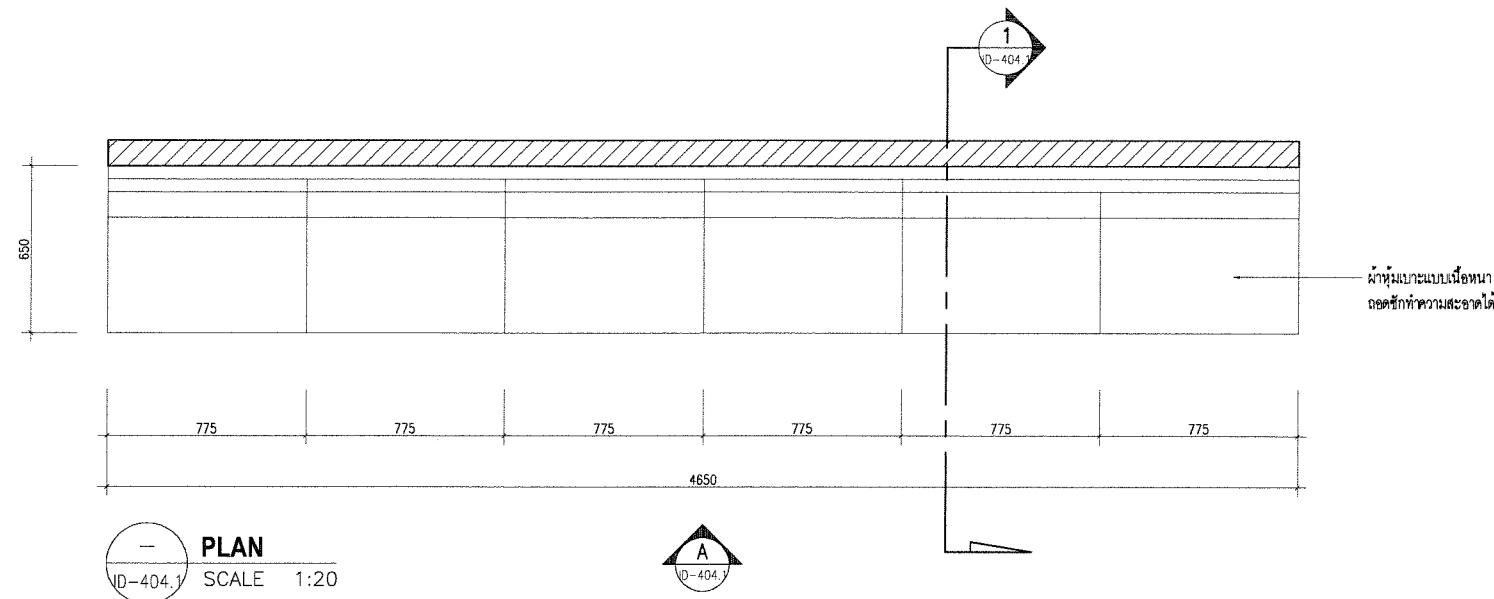

**ชุดที่นั่งไม่ยึดติดกับผนังอาคาร

OWNER:

SAM

บริษัท บริหารสินทรัพย์สุขุมวิท จำกัด (บสส.)

CONSULTANT:

contour a
บริษัท คอนทัวร์ เอ จำกัด
CONTOUR A COMPANY LIMITED

CONTOUR A COMPANY LIMITED
865 Pattanakarn Rd, Suanluang
Bangkok 10250 Thailand
T + 662 319 3240
F + 662 319 3240 # 8
www.contour.co.th

ARCHITECT:

นายจุฑาพร ตั้งศิริกุล ส.ส.ด. 3519
นายธีรวัฒน์ ปฐมวิชัยวัฒน์ ภ.ส.ด.13463

ELECTRICAL ENGINEERS:

ภูริช ชัยเกษมวงศ์ ส.พ.ก. 4593
อวยชัย ศรีดาเวียง ภ.พ.ก.59722
นาย ธนพงศ์ วิชาติศิลป์ ภ.พ.ก.60177

MECHANICAL ENGINEER:

ณัฐ ดิยะจินดา ภ.ก.43489

SANITARY ENGINEERS:

นายวัชรณ ณ หนองคาย ภ.ส.ด.4506
ณัฐนิชา ชมนุญตา ภ.ส.ด.7681

NOTES:

1. THIS DRAWING IS THE PROPERTY OF CONTOUR A LIMITED OR OF ITS AFFILIATES. IT IS ISSUED SUBJECT TO RETURN UPON DEMAND AND IS NOT TO BE USED EXCEPT IN CONNECTION WITH THE PROJECT.
2. DO NOT SCALE THIS DRAWING. USE FIGURED DIMENSIONS ONLY.
© COPYRIGHT OF THIS DRAWING IS VESTED IN 2026 CONTOUR A LIMITED

REV DESCRIPTION DATE

APPROVED BY

OWNER NAME:

บริษัท บริหารสินทรัพย์สุขุมวิท จำกัด (บสส.)

PROJECT NAME:

โครงการ: ออกแบบสำนักงาน บสส.
ชั้น 11 อาคารชั้นทาวเวอร์ส

DRAWING TITLE

BF-04B : Banquette

PLOT DATE

06/07/2026

STATUS

FOR TENDER

SCALE @ A2

1:20@A2

DRAWN

CO-ORD


APPR

PROJECT NUMBER

ID-404.1

REV

1

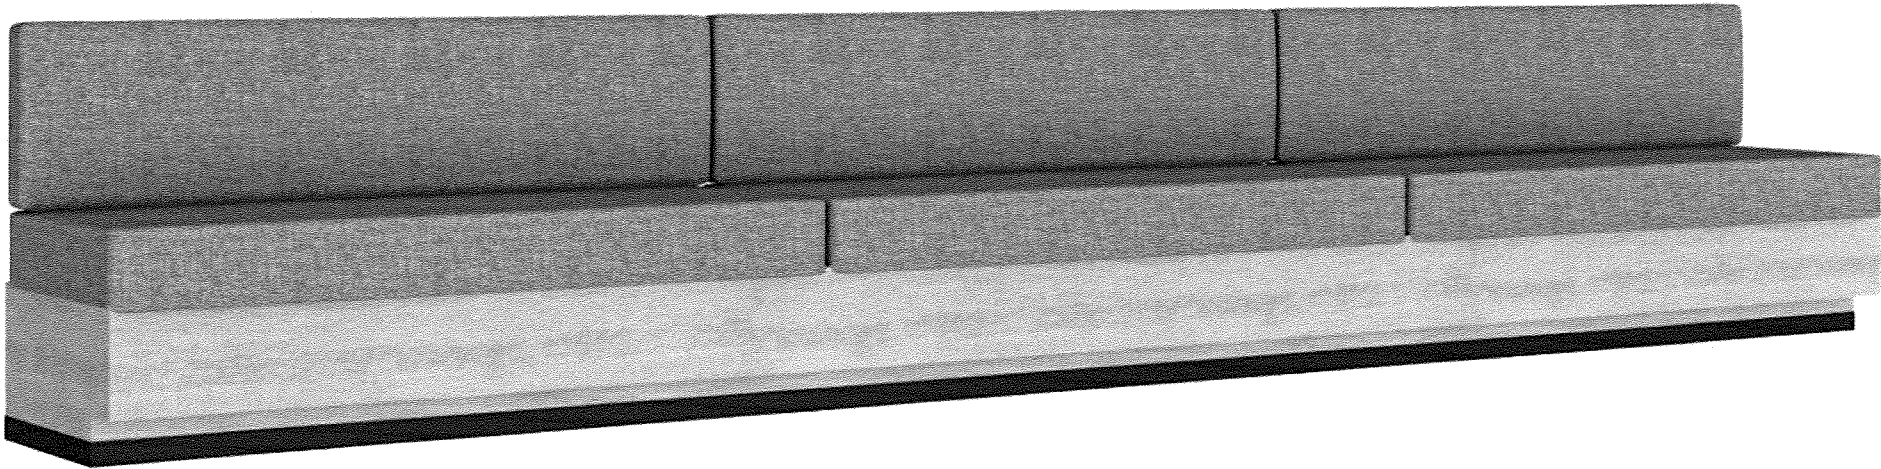

OWNER:

SAM

บริษัท บริหารสินทรัพย์สุขุมวิท จำกัด (บสส.)

CONSULTANT:

contour a

บริษัท คอนทอร์ เอ จำกัด

CONTOUR A COMPANY LIMITED

865 Pattanakarn Rd, Suanluang
Bangkok 10250 Thailand
T + 662 319 3240
F + 662 319 3240 # 8
www.contour.co.th

ARCHITECT :	นายเจตพร ตั้งศิริกุล ส.สถ. 3519	
	นายธีรวัฒน์ ปฐมวิชัยวัฒน์ ภ.สถ.13463	
ELECTRICAL ENGINEERS :		
	ภริช ชัยเกษมวงศ์ สฟก. 4593	
	อวยชัย ศรีตาเวียง ภฟก.59722	
	นาย ธนพงศ์ วิชาติศิลป์ ภฟก.60177	
MECHANICAL ENGINEER :		
	ณัฐ ดิยะจินดา ภก.43489	
SANITARY ENGINEERS :		
	นภัสวรรณ ณ หนองคาย ภส.4506	
	ณัฐณิชา ชมบุญตา ภส.7681	

NOTES :

1. THIS DRAWING IS THE PROPERTY OF CONTOUR A LIMITED OR OF ITS AFFILIATES. IT IS ISSUED SUBJECT TO RETURN UPON DEMAND AND IS NOT TO BE USED EXCEPT IN CONNECTION WITH THE PROJECT.
2. DO NOT SCALE THIS DRAWING. USE FIGURED DIMENSIONS ONLY.
© COPYRIGHT OF THIS DRAWING IS VESTED IN 2026 CONTOUR LIMITED

REV	DESCRIPTION	DATE
-----	-------------	------

APPROVED BY

OWNER NAME :

บริษัท บริหารสินทรัพย์สุขุมวิท จำกัด (บสส.)

PROJECT NAME :

โครงการ: ออกแบบสำนักงาน บสส.
ชั้น 11 อาคารชั้นทาวเวอร์ส

DRAWING TITLE

BF-04B : Banquette

PLOT DATE

06/07/2026


STATUS

FOR TENDER


SCALE @ A2	DRAWN	CO-ORD	APPR
------------	-------	--------	------

PROJECT NUMBER	DRAWING NUMBER	REV
	ID-404.2	


กฤษณ์ PA 5 11/07/25
กฤษณ์

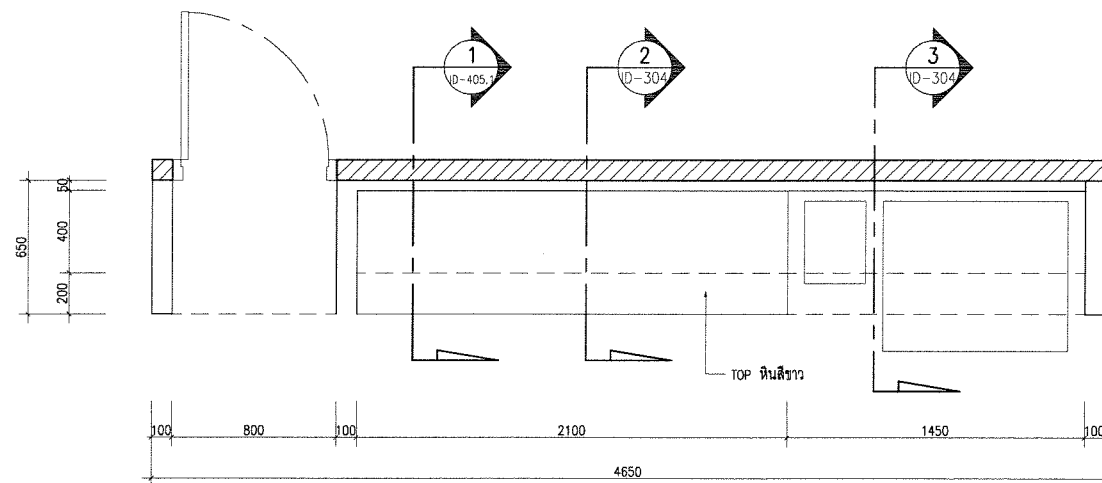


PLAN
ID-405.1 SCALE 1:25

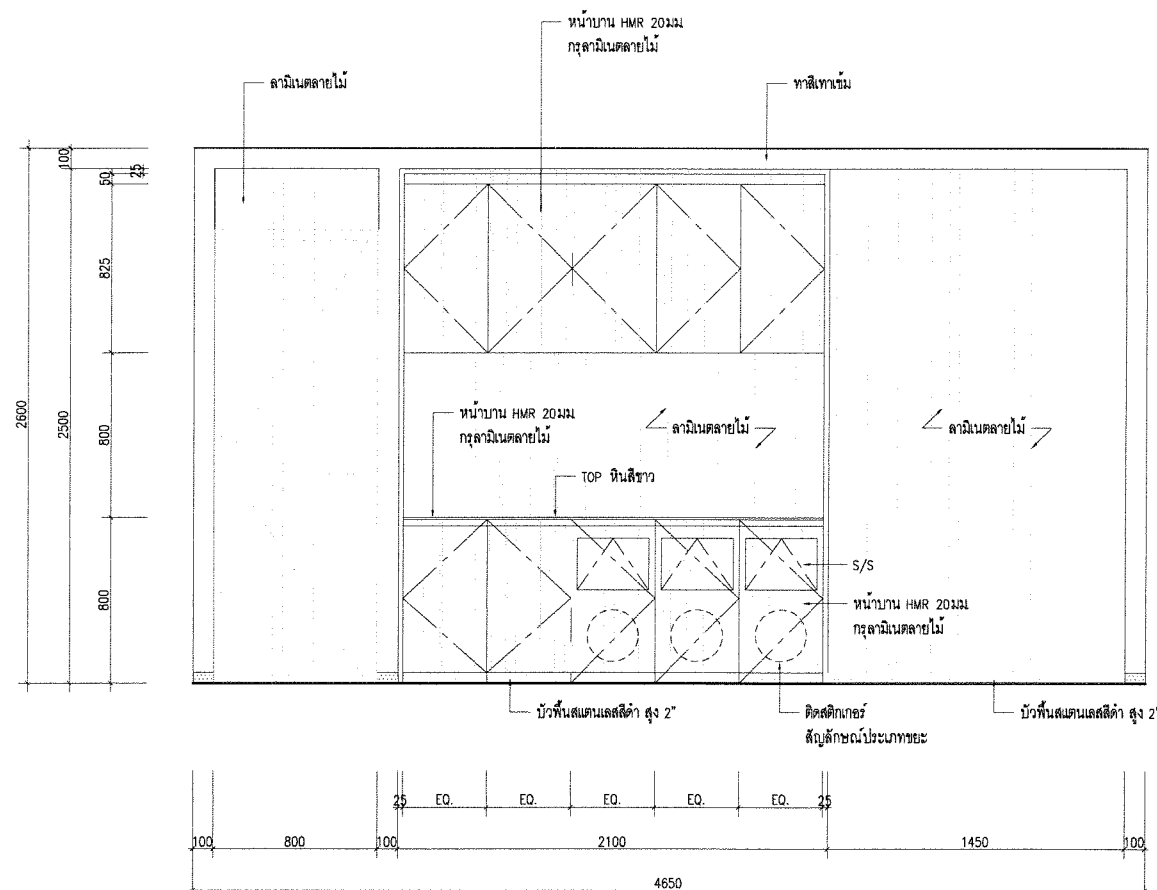

A FRONT
ID-405.1 SCALE 1:25

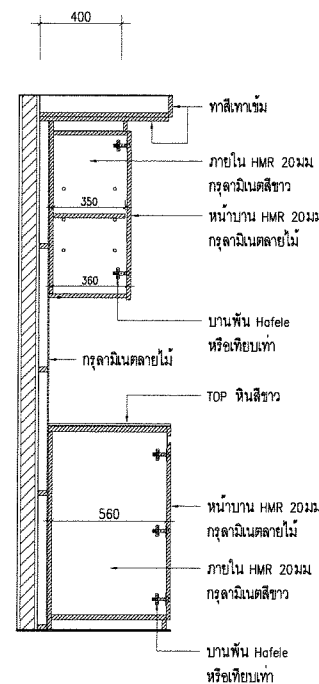

2 SECTION
ID-405.1 SCALE 1:25

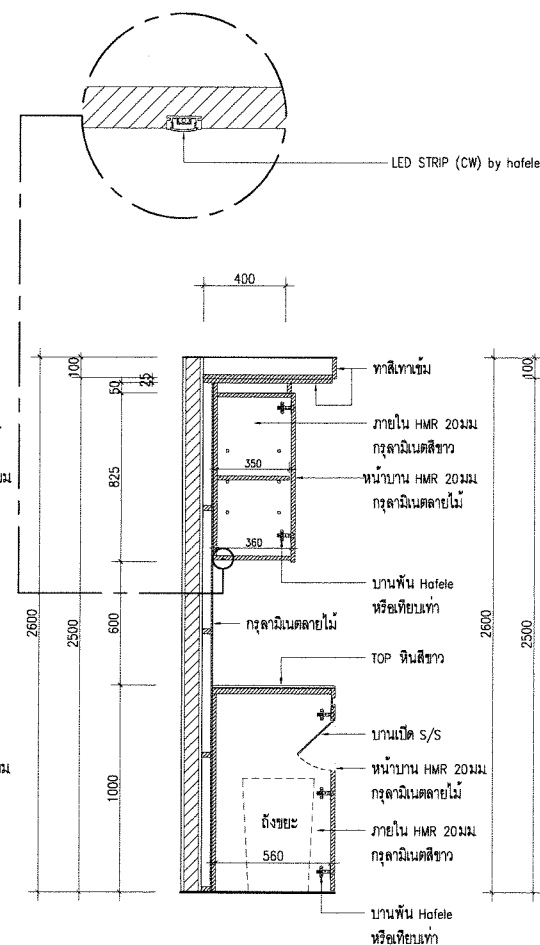

2 SECTION
ID-405.1 SCALE 1:25

3 SECTION
ID-405.1 SCALE 1:25

**เพอเนเจอร์ไม่ยึดติดกับผนังอาคาร

OWNER:

SAM
บริษัท บริหารสินทรัพย์สุขุมวิท จำกัด (บสส.)

CONSULTANT:

contour a
บริษัท คอนทัวร์ เอ จำกัด
CONTOUR A COMPANY LIMITED

CONTOUR A COMPANY LIMITED
865 Pattanakarn Rd, Suanluang
Bangkok 10250 Thailand
T + 662 319 3240
F + 662 319 3240 # 8
www.contour.co.th

ARCHITECT:

นายจุฑาพร ตั้งศิริกุล ส.สท. 3519
นายธีรวัฒน์ ปฐมวิชัยวัฒน์ ภ.ส. 13463

ELECTRICAL ENGINEERS:

ภูริช ชัยเกษมวงศ์ ส.พ. 4593
อวยชัย ศรีตาเวียง ภ.พ. 59722
นายธนพงศ์ วิชาติศิลป์ ภ.พ. 60177

MECHANICAL ENGINEER:

ณัฐ ดิยะจินดา ภ.ก. 43489

SANITARY ENGINEERS:

นพวิมลวรรณ ณ หนองคาย ภ.ส. 4506
ณัฐนิชา ชุมบุญตา ภ.ส. 7681

NOTES:

1. THIS DRAWING IS THE PROPERTY OF CONTOUR A LIMITED OR ITS AFFILIATES. IT IS ISSUED SUBJECT TO RETURN UPON DEMAND AND IS NOT TO BE USED EXCEPT IN CONNECTION WITH THE PROJECT.
2. DO NOT SCALE THIS DRAWING. USE FIGURED DIMENSIONS ONLY.
© COPYRIGHT OF THIS DRAWING IS VESTED IN 2025 CONTOUR LIMITED

REV DESCRIPTION DATE

APPROVED BY

OWNER NAME:

บริษัท บริหารสินทรัพย์สุขุมวิท จำกัด (บสส.)

PROJECT NAME:

โครงการ: ออกแบบสำนักงาน บสส.
ชั้น 11 อาคารชั้นทาวเวอร์

DRAWING TITLE

BF-05B : Pantry

PLOT DATE

06/07/2026

STATUS

FOR TENDER

SCALE @ A2

1:25@A2

PROJECT NUMBER

11-000000

DRAWING NUMBER

ID-405.1

REV

01

อนุมัติ PA. 11/07/26



OWNER:

SAM

บริษัท บริหารสินทรัพย์สุขุมวิท จำกัด (บสส.)

CONSULTANT:

contour a
บริษัท คอนทัวร์ เอ จำกัด
CONTOUR A COMPANY LIMITED

CONTOUR A COMPANY LIMITED
865 Pattanakarn Rd, Suanluang
Bangkok 10250 Thailand
T + 662 319 3240
F + 662 319 3240 # 8
www.contour.co.th

ARCHITECT:

นายจุฑาพร ตั้งศิริสกุล ส.ส. 3519
นายธีรวัฒน์ ปฐมวิชัยวัฒน์ ภ.ส. 13463

ELECTRICAL ENGINEERS:

สุวิทย์ ชัยเกษมวงศ์ ส.พ. 4593
อวยชัย ศิริคำเวียง ภ.พ. 59722
นาย อนุพงศ์ วิศาศิลป์ ภ.พ. 60177

MECHANICAL ENGINEER:

ณัฐ ดิยะจินดา ภ.ก. 43489

SANITARY ENGINEERS:

นักสิริวรรณ ณ หนองคาย ภ.ส. 4506
ณัฐนิชา ชุมบุญตา ภ.ส. 7681

NOTES:

1. THIS DRAWING IS THE PROPERTY OF CONTOUR A LIMITED OR OF ITS
AFFILIATES. IT IS ISSUED SUBJECT TO RETURN UPON DEMAND AND
IS NOT TO BE USED EXCEPT IN CONNECTION WITH THE PROJECT
2. DO NOT SCALE THIS DRAWING. USE FIGURED DIMENSIONS ONLY.
© COPYRIGHT OF THIS DRAWING IS VESTED IN 2025 CONTOUR LIMITED

REV	DESCRIPTION	DATE

APPROVED BY

OWNER NAME:

บริษัท บริหารสินทรัพย์สุขุมวิท จำกัด (บสส.)

PROJECT NAME:

โครงการ: ออกแบบสำนักงาน บสส.
ชั้น 11 อาคารชั้นทาวเวอร์

DRAWING TITLE

BF-05B : Pantry

PLOT DATE

06/07/2026


STATUS

FOR TENDER



SCALE @ A2	DRAWN	CO-ORD	APPR

PROJECT NUMBER	DRAWING NUMBER	REV
	ID-405.2	


7/10/26 PA 5/10/26

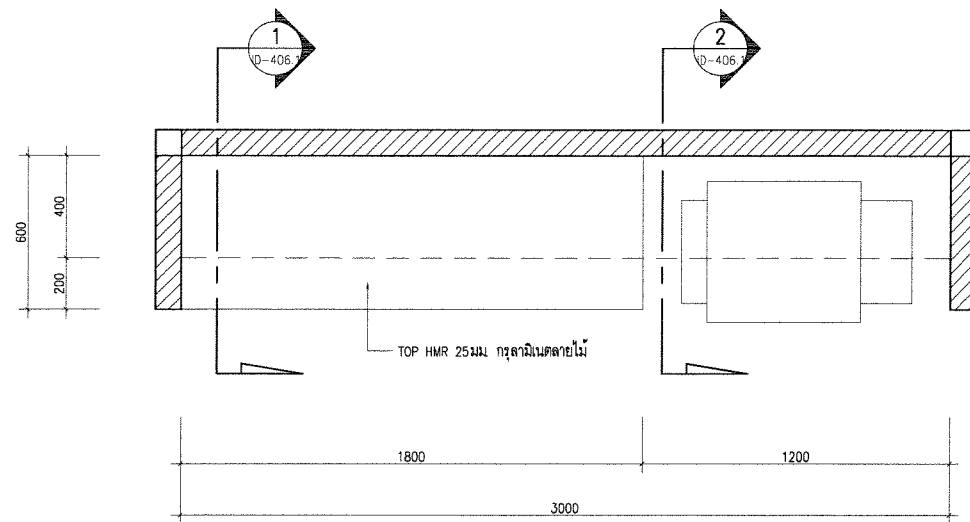


PLAN
ID-406.1 SCALE 1:20

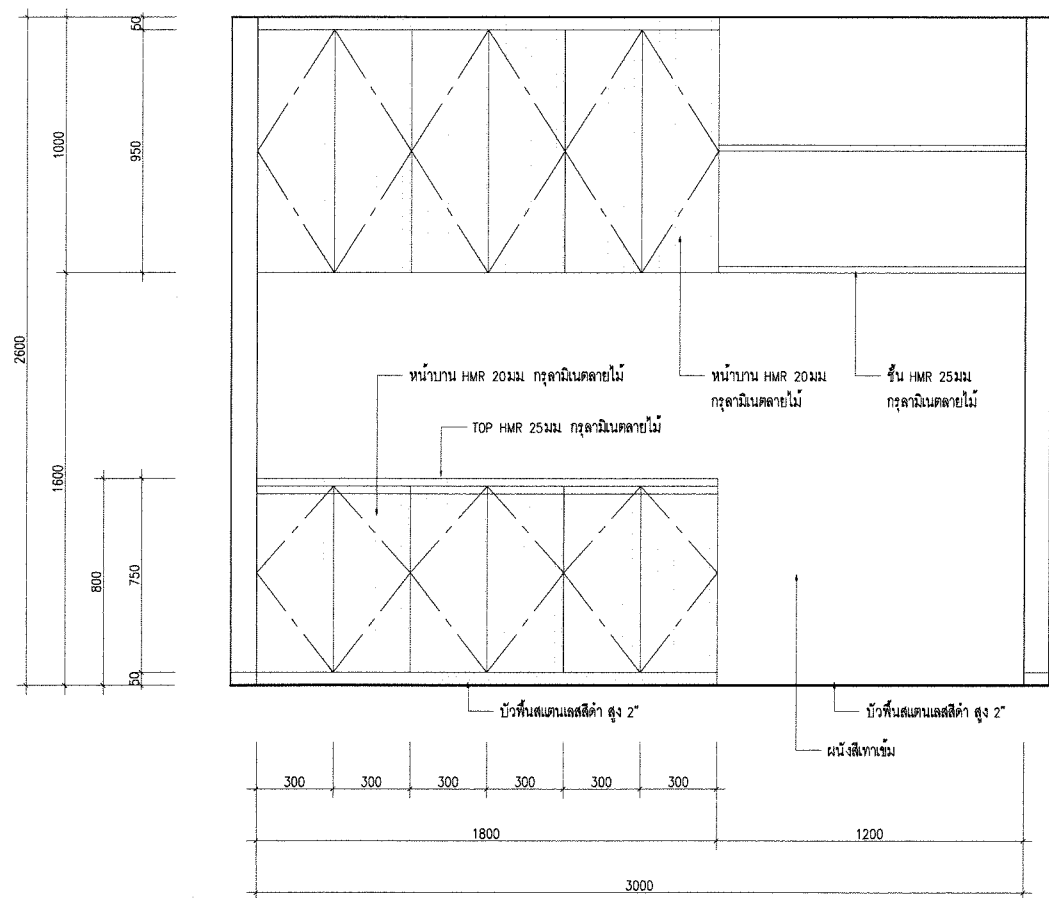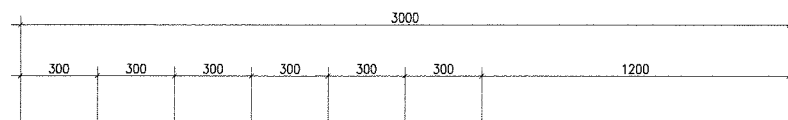

FRONT
ID-406.1 SCALE 1:20

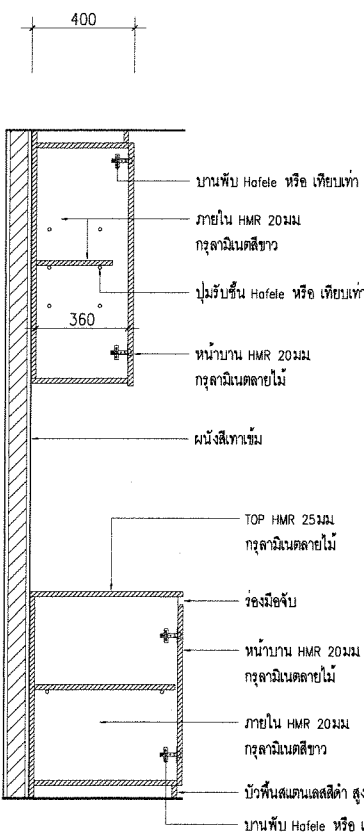

1 SECTION
ID-406.1 SCALE 1:25

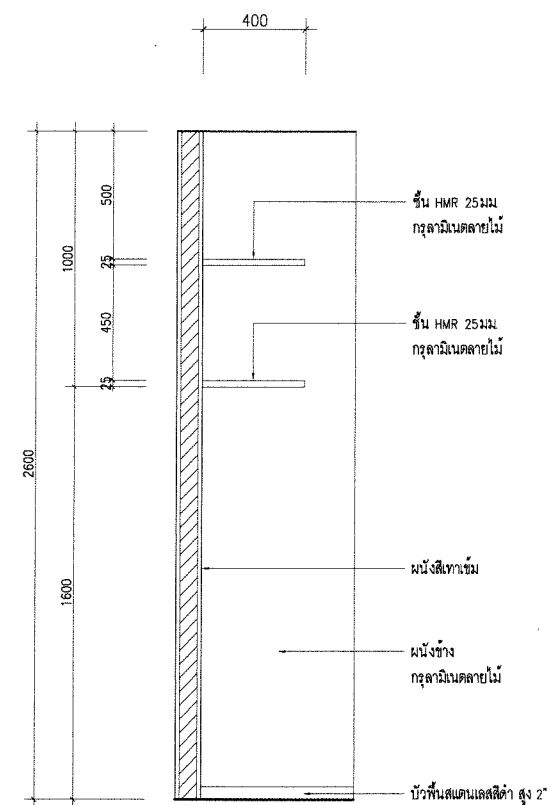

2 SECTION
ID-406.1 SCALE 1:25

OWNER:

SAM
บริษัท บริหารสินทรัพย์สุขุมวิท จำกัด (บสส.)

CONSULTANT:

contour a
บริษัท คอนทัวร์ เอ จำกัด
CONTOUR A COMPANY LIMITED

CONTOUR A COMPANY LIMITED
865 Pattanakarn Rd, Suanluang
Bangkok 10250 Thailand
T + 662 319 3240
F + 662 319 3240 # 8
www.contour.co.th

ARCHITECT:

นายจุฑาพร ตั้งศิริกุล ส.สถ. 3519
นายธีรวัฒน์ ปฐมวิชัยวัฒน์ ภ.สถ. 13463

ELECTRICAL ENGINEERS:

สุริย ชัยเกษมวงศ์ ส.พ.ก. 4593
อวยชัย ศรีดาเวียง ภ.พ.ก. 59722
นาย อัมพต วิชาติศิลป์ ภ.พ.ก. 60177

MECHANICAL ENGINEER:

ณัฐ ดิยะจินดา ภ.ก. 43489

SANITARY ENGINEERS:

นภัสวรรณ น.หนองคาย ภ.ส. 4506
ณัฐนิชา ชมนนบุตา ภ.ส. 7681

NOTES:

1. THIS DRAWING IS THE PROPERTY OF CONTOUR A LIMITED OR OF ITS AFFILIATES. IT IS ISSUED SUBJECT TO RETURN UPON DEMAND AND IS NOT TO BE USED EXCEPT IN CONNECTION WITH THE PROJECT.
2. DO NOT SCALE THIS DRAWING. USE FIGURED DIMENSIONS ONLY.
© COPYRIGHT OF THIS DRAWING IS VESTED IN 2026 CONTOUR LIMITED

REV	DESCRIPTION	DATE

APPROVED BY

OWNER NAME:

บริษัท บริหารสินทรัพย์สุขุมวิท จำกัด (บสส.)

PROJECT NAME:

โครงการ: ออกแบบสำนักงาน บสส.
ชั้น 11 อาคารชั้นทาวเวอร์ส

DRAWING TITLE

BF-06B : Stationary & Printer

PLOT DATE

06/07/2026

STATUS

FOR TENDER

SCALE @ A2

1:20@A2

PROJECT NUMBER

ID-406.1

DRAWN

CO-ORD

APPR

REV

OWNER:

SAM

บริษัท บริหารสินทรัพย์สุขุมวิท จำกัด (บสส.)

CONSULTANT:

contour a
บริษัท คอนทัวร์ เอ จำกัด
CONTOUR A COMPANY LIMITED

CONTOUR A COMPANY LIMITED
855 Pattanakarn Rd, Suanluang
Bangkok 10250 Thailand
T + 662 319 3240
F + 662 319 3240 # 8
www.contour.co.th

ARCHITECT:

นายจตุพร ตั้งศิริกุล ส.ก. 3519
นายธีรวัฒน์ ปฐมวิชัยวัฒน์ ภ.ส.ก. 13463

ELECTRICAL ENGINEERS:

ภูริช ชัยเกษมวงศ์ ส.พ.ก. 4593
อวยชัย ศรีดาเวียง ภ.พ.ก. 59722
นาย ธนพงศ์ วิชาติศิลป์ ภ.พ.ก. 60177

MECHANICAL ENGINEER:

ณัฐ ดิยะจินดา ภ.ก. 43489

SANITARY ENGINEERS:

น.ส.วิมลวรรณ ณ หนองคาย ภ.ส. 4506
ณัฐณิชา ชมนุญตา ภ.ส. 7681

NOTES:

1. THIS DRAWING IS THE PROPERTY OF CONTOUR A LIMITED OR ITS
AFFILIATES. IT IS ISSUED SUBJECT TO RETURN UPON DEMAND AND
IS NOT TO BE USED EXCEPT IN CONNECTION WITH THE PROJECT
2. DO NOT SCALE THIS DRAWING. USE FIGURED DIMENSIONS ONLY.
© COPYRIGHT OF THIS DRAWING IS VESTED IN 2026 CONTOUR A LIMITED

REV	DESCRIPTION	DATE
-----	-------------	------

APPROVED BY

OWNER NAME:

บริษัท บริหารสินทรัพย์สุขุมวิท จำกัด (บสส.)

PROJECT NAME:

โครงการ: ออกแบบสำนักงาน บสส.
ชั้น 11 อาคารชั้นทาวเวอร์

DRAWING TITLE

BF-07B : Lockers

PLOT DATE

06/07/2026

STATUS

FOR TENDER

SCALE @ A2

1:20@A2

DRAWN

CO-ORD


APPR

PROJECT NUMBER


DRAWING NUMBER

ID-407.1



REV

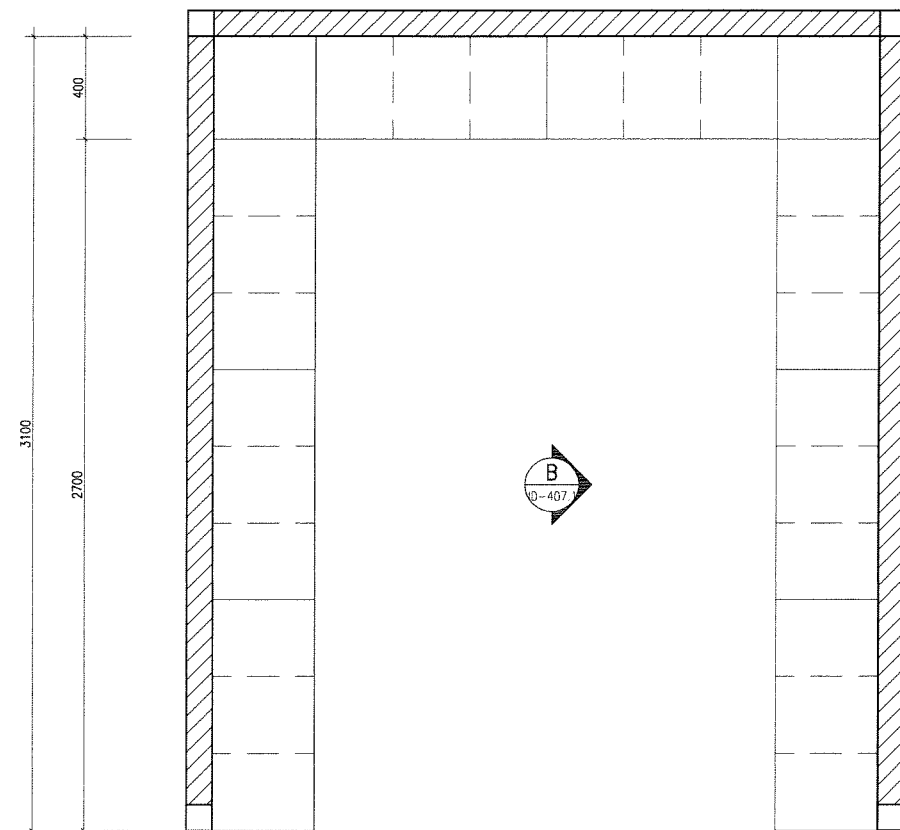

PLAN
ID-407.1 SCALE 1:20

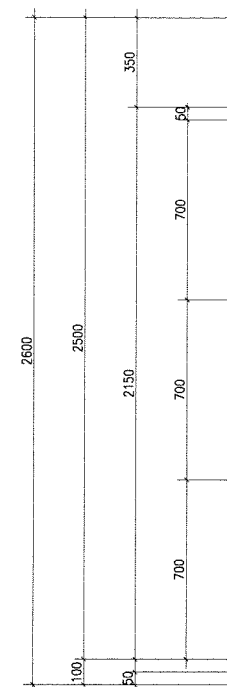

ELEVATION A
ID-407.1 SCALE 1:20

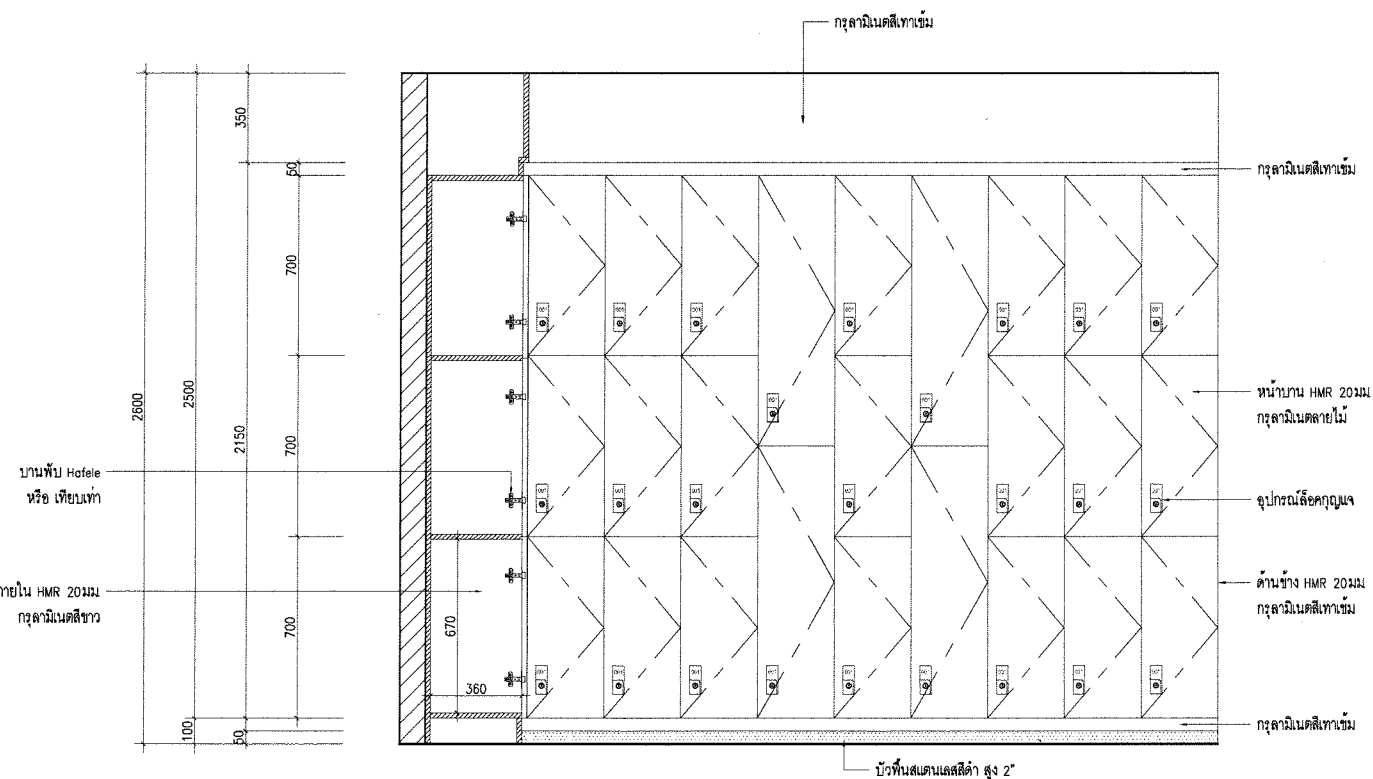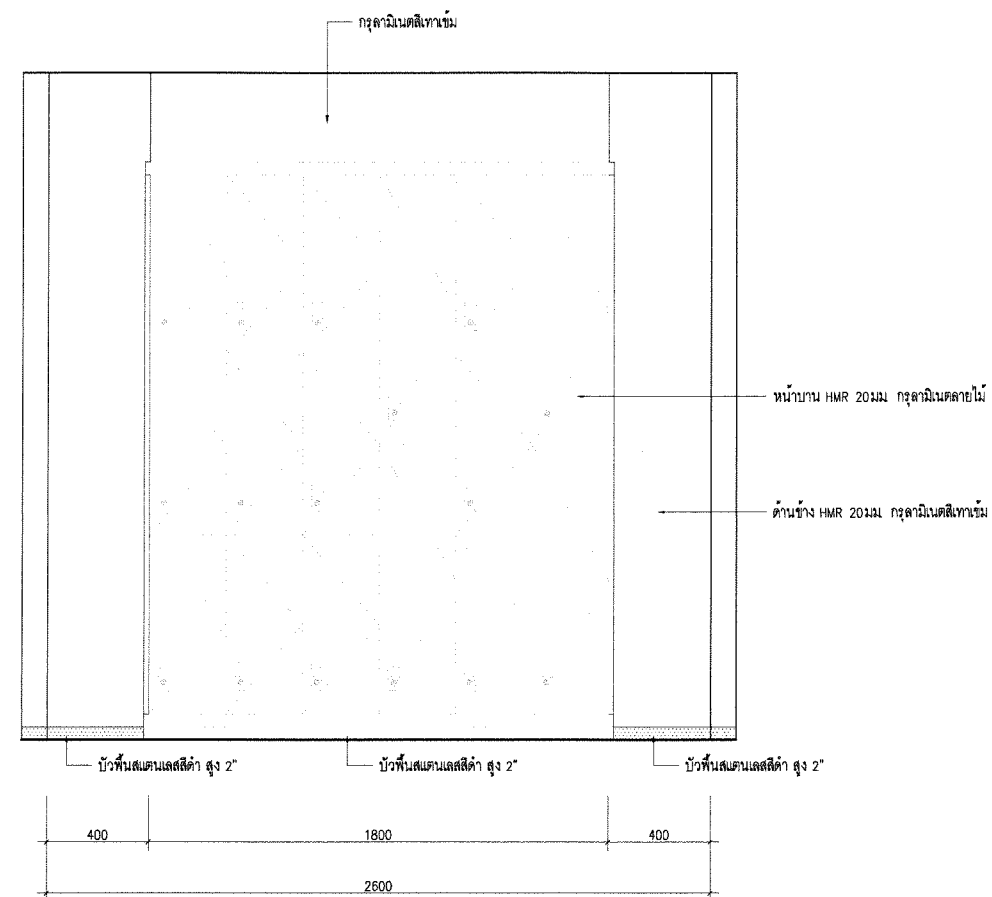

ELEVATION B
ID-407.1 SCALE 1:20



OWNER:



บริษัท บริหารสินทรัพย์สุขุมวิท จำกัด (บสส.)

CONSULTANT:



CONTOUR A COMPANY LIMITED
865 Pattanakarn Rd, Suanluang
Bangkok 10250 Thailand
T + 662 319 3240
F + 662 319 3240 # 8
www.contour.co.th

ARCHITECT:

นายจุฑาพร ตั้งศิริสกุล ส.สท. 3619
นายธีรวัฒน์ ปฐมวิชัยวัฒน์ ภ.สท.13463

ELECTRICAL ENGINEERS:

สุวิทย์ ชัยเกษมวงศ์ ส.พ.ก. 4593
อวยชัย ศรีตาเวียง ภ.พ.ก.59722
นาย ธนพงศ์ วิชาติศิลป์ ภ.พ.ก.60177

MECHANICAL ENGINEER:

ณัฐ ดิยะจินดา ภ.ก.43489

SANITARY ENGINEERS:

นทีลวรรณ ณ หนองคาย ภ.ส.4506
ณัฐนิชา ชุมบุญตา ภ.ส.7681

NOTES:

1. THIS DRAWING IS THE PROPERTY OF CONTOUR A LIMITED OR OF ITS
AFFILIATES. IT IS ISSUED SUBJECT TO RETURN UPON DEMAND AND
IS NOT TO BE USED EXCEPT IN CONNECTION WITH THE PROJECT
2. DO NOT SCALE THIS DRAWING. USE FIGURED DIMENSIONS ONLY.
© COPYRIGHT OF THIS DRAWING IS VESTED IN 2028 CONTOUR LIMITED

REV	DESCRIPTION	DATE
-----	-------------	------

APPROVED BY

OWNER NAME:

บริษัท บริหารสินทรัพย์สุขุมวิท จำกัด (บสส.)

PROJECT NAME:

โครงการ: ออกแบบสำนักงาน บสส.
ชั้น 11 อาคารชั้นทาวเวอร์

DRAWING TITLE

BF-07B : Lockers

PLOT DATE


06/07/2026

STATUS


FOR TENDER

SCALE @ A2	DRAWN	CO-ORD	APPR
------------	-------	--------	------


PROJECT NUMBER	DRAWING NUMBER	REV
	ID-407.2	

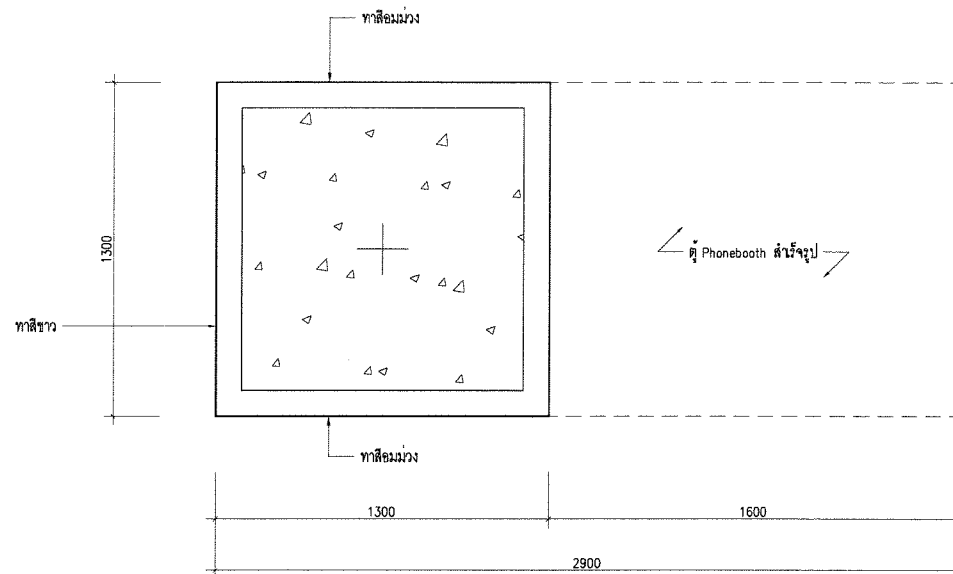

PLAN
ID-408.1 SCALE 1:20

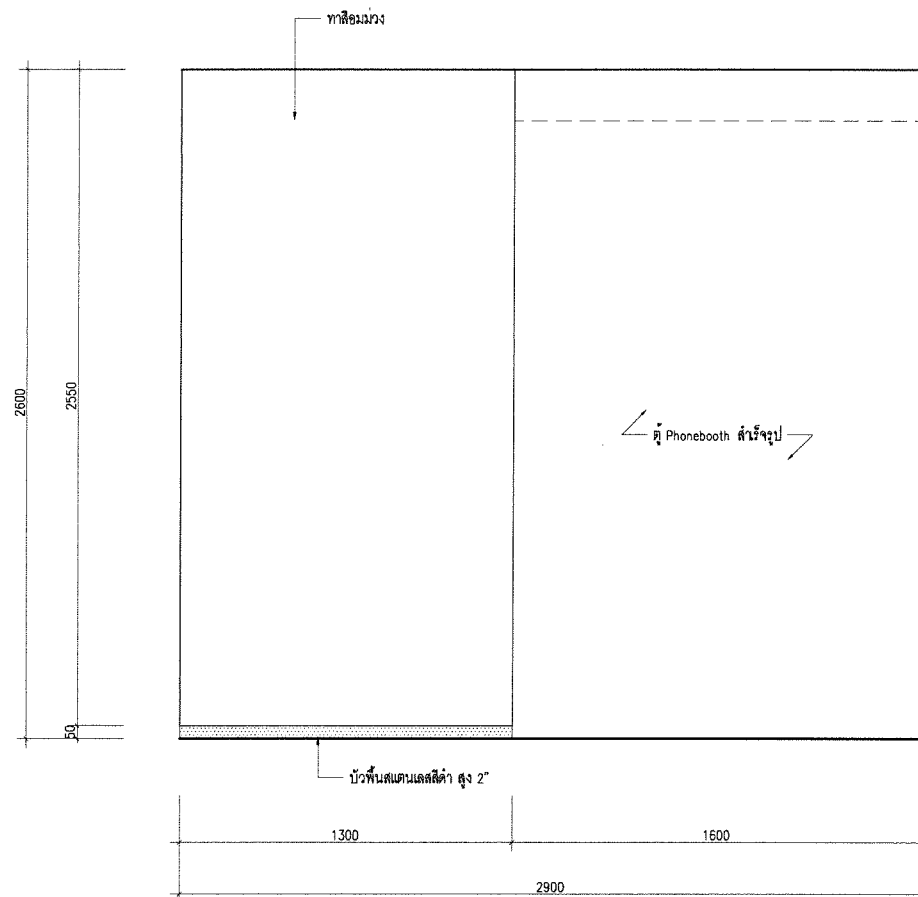

ELEVATION A
ID-408.1 SCALE 1:20

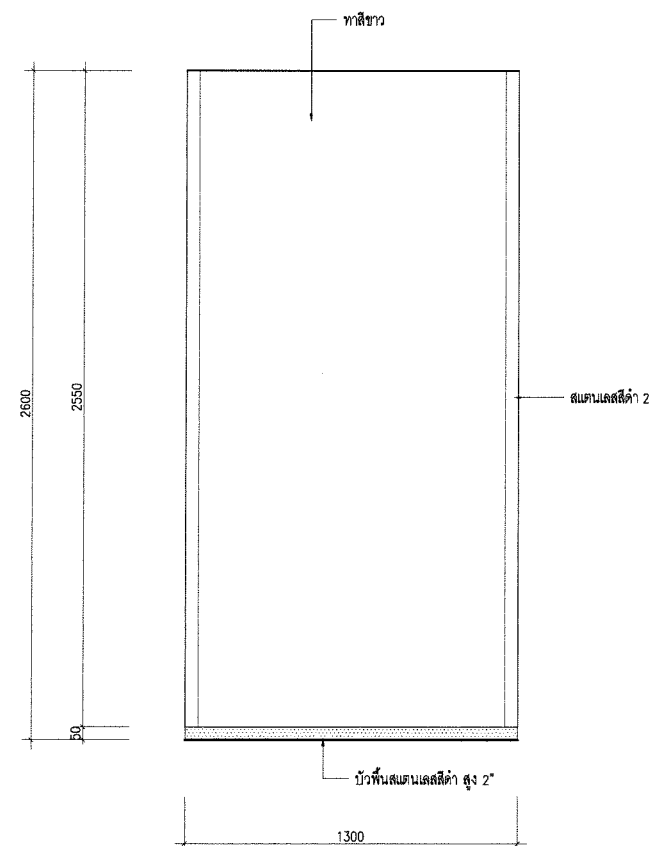

ELEVATION B
ID-408.1 SCALE 1:20

OWNER:

SAM

บริษัท บริหารสินทรัพย์สุขุมวิท จำกัด (บสส.)

CONSULTANT:

contour a
บริษัท คอนทัวร์ เอ จำกัด
CONTOUR A COMPANY LIMITED

CONTOUR A COMPANY LIMITED
865 Pattanakarn Rd, Suanluang
Bangkok 10250 Thailand
T + 662 319 3240
F + 662 319 3240 # 8
www.contour.co.th

ARCHITECT:

นายจุฑพร ตั้งศิริกุล ส.สท. 3519
นายธีรวัฒน์ ปฐมวิชัยวัฒน์ ภ.สท. 13463

ELECTRICAL ENGINEERS:

ภริช ชัยเกษมวงศ์ สฟก. 4593
อวยชัย ศรีดาเวียง ภฟก. 59722
นาย ธนพงศ์ วิชาศิลป์ ภฟก. 60177

MECHANICAL ENGINEER:

ณัฐ ดิยะจินดา ภก. 43489

SANITARY ENGINEERS:

นภัฏวรรณ ณ หนองคาย ภส. 4506
ณัฐณิชา ชุมบุญตา ภส. 7681

NOTES:

1. THIS DRAWING IS THE PROPERTY OF CONTOUR A LIMITED OR ITS AFFILIATES. IT IS ISSUED SUBJECT TO RETURN UPON DEMAND AND IS NOT TO BE USED EXCEPT IN CONNECTION WITH THE PROJECT.
2. DO NOT SCALE THIS DRAWING. USE FIGURED DIMENSIONS ONLY.
© COPYRIGHT OF THIS DRAWING IS VESTED IN CONTOUR A LIMITED

REV	DESCRIPTION	DATE

APPROVED BY

OWNER NAME:

บริษัท บริหารสินทรัพย์สุขุมวิท จำกัด (บสส.)

PROJECT NAME:

โครงการ: ออกแบบสำนักงาน บสส.
ชั้น 11 อาคารชั้นทาวเวอร์ส

DRAWING TITLE

BF-08B : Phonebooth & Sideboard

PLOT DATE

06/07/2026


STATUS

FOR TENDER

SCALE @ A2	DRAWN	CO-ORD	APPR
1:20@A2			

PROJECT NUMBER	DRAWING NUMBER	REV
	ID-408.1	

กฤษณ์ PA. 15/6/2566

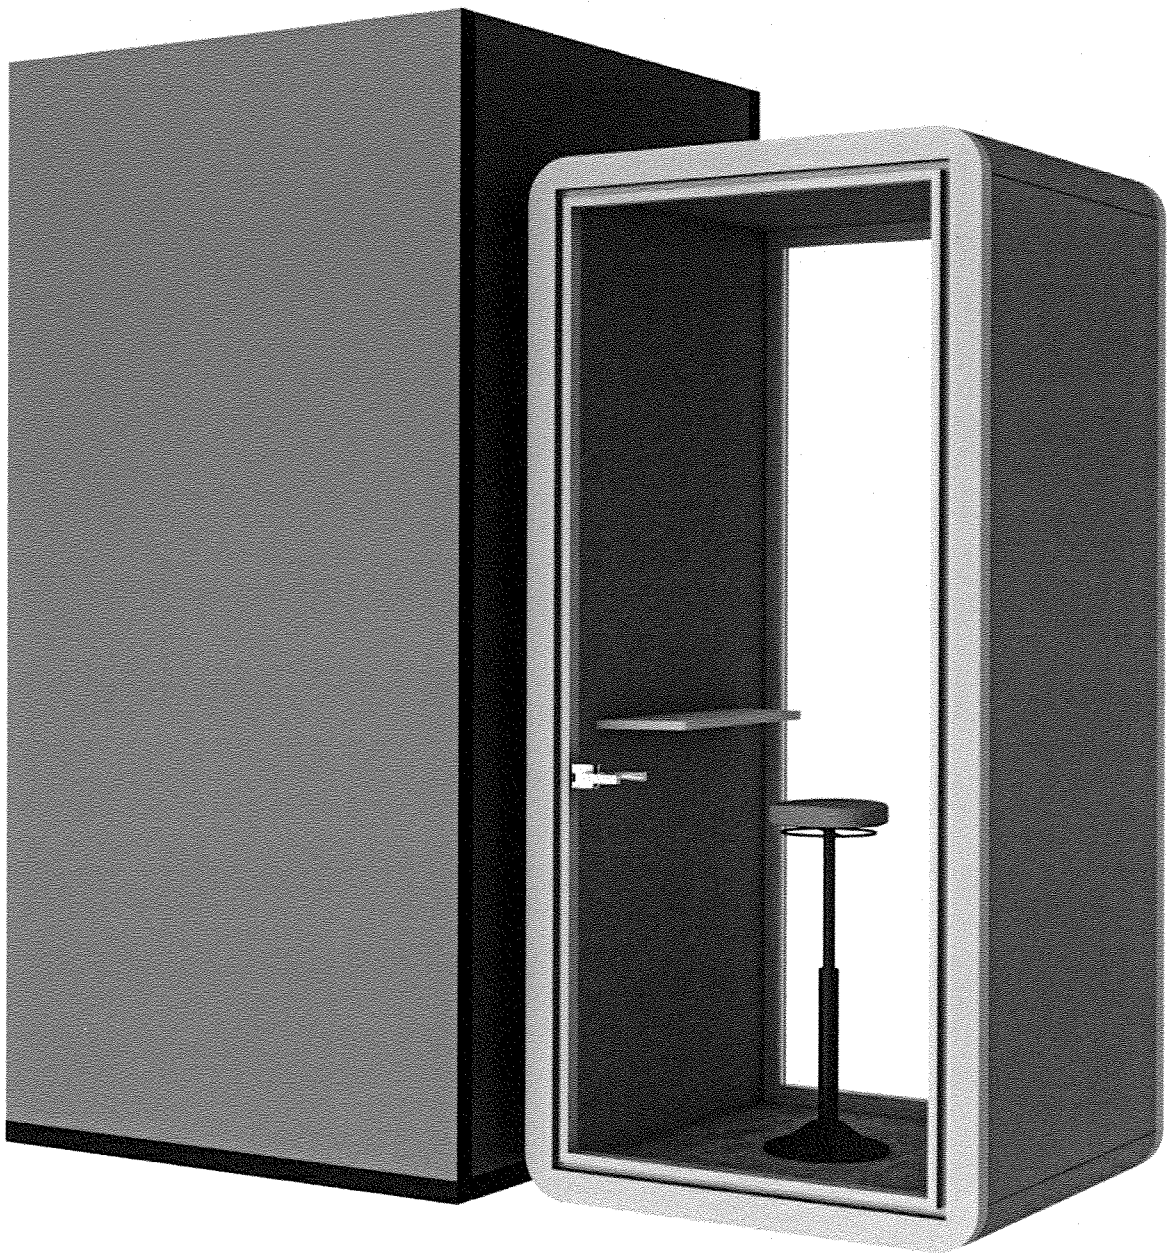

OWNER:

SAM

บริษัท บริหารสินทรัพย์สุขุมวิท จำกัด (บสส.)

CONSULTANT:

contour a

บริษัท คอนทัวร์ เอ จำกัด

CONTOUR A COMPANY LIMITED

CONTOUR A COMPANY LIMITED
865 Pattanakarn Rd, Suanluang
Bangkok 10250 Thailand
T + 662 319 3240
F + 662 319 3240 # 8
www.contour.co.th

ARCHITECT :		
นายจุฑาพร	ตั้งศิริสกุล	ส-ดถ 3519
นายธีรวัฒน์	ปทุมวิชัยวัฒน์	ภ.สถ.13463
ELECTRICAL ENGINEERS :		
ภูริช	ชัยเกษมวงศ์	สพก. 4593
อวยชัย	ศรีดาเวียง	ภพก.59722
นาย	ธนพงศ์	วิชาศิลป์
MECHANICAL ENGINEER :		
ณัฐ	ดิษฐ์จินดา	ภก.43489
SANITARY ENGINEERS :		
ณัฐ	สรวรรณ	ณ หนองคาย
ณัฐ	ณัฐ	ชมนนุตา

NOTES :

1. THIS DRAWING IS THE PROPERTY OF CONTOUR A LIMITED OR OF ITS AFFILIATES. IT IS ISSUED SUBJECT TO RETURN UPON DEMAND AND IS NOT TO BE USED EXCEPT IN CONNECTION WITH THE PROJECT.
2. DO NOT SCALE THIS DRAWING. USE FIGURED DIMENSIONS ONLY.
© COPYRIGHT OF THIS DRAWING IS VESTED IN 2008 CONTOUR LIMITED

REV	DESCRIPTION	DATE

APPROVED BY

OWNER NAME :

บริษัท บริหารสินทรัพย์สุขุมวิท จำกัด (บสส.)

PROJECT NAME :

โครงการ: ออกแบบสำนักงาน บสส.
ชั้น 11 อาคารชั้นทาวเวอร์

DRAWING TITLE

BF-08B : Phonebooth & Sideboard

PLOT DATE


06/07/2026

STATUS

FOR TENDER

SCALE @ A2	DRAWN	CO-ORD	APPR
PROJECT NUMBER	DRAWING NUMBER	REV	
	ID-408.2		

ภูริช PA- [Signature] [Signature]

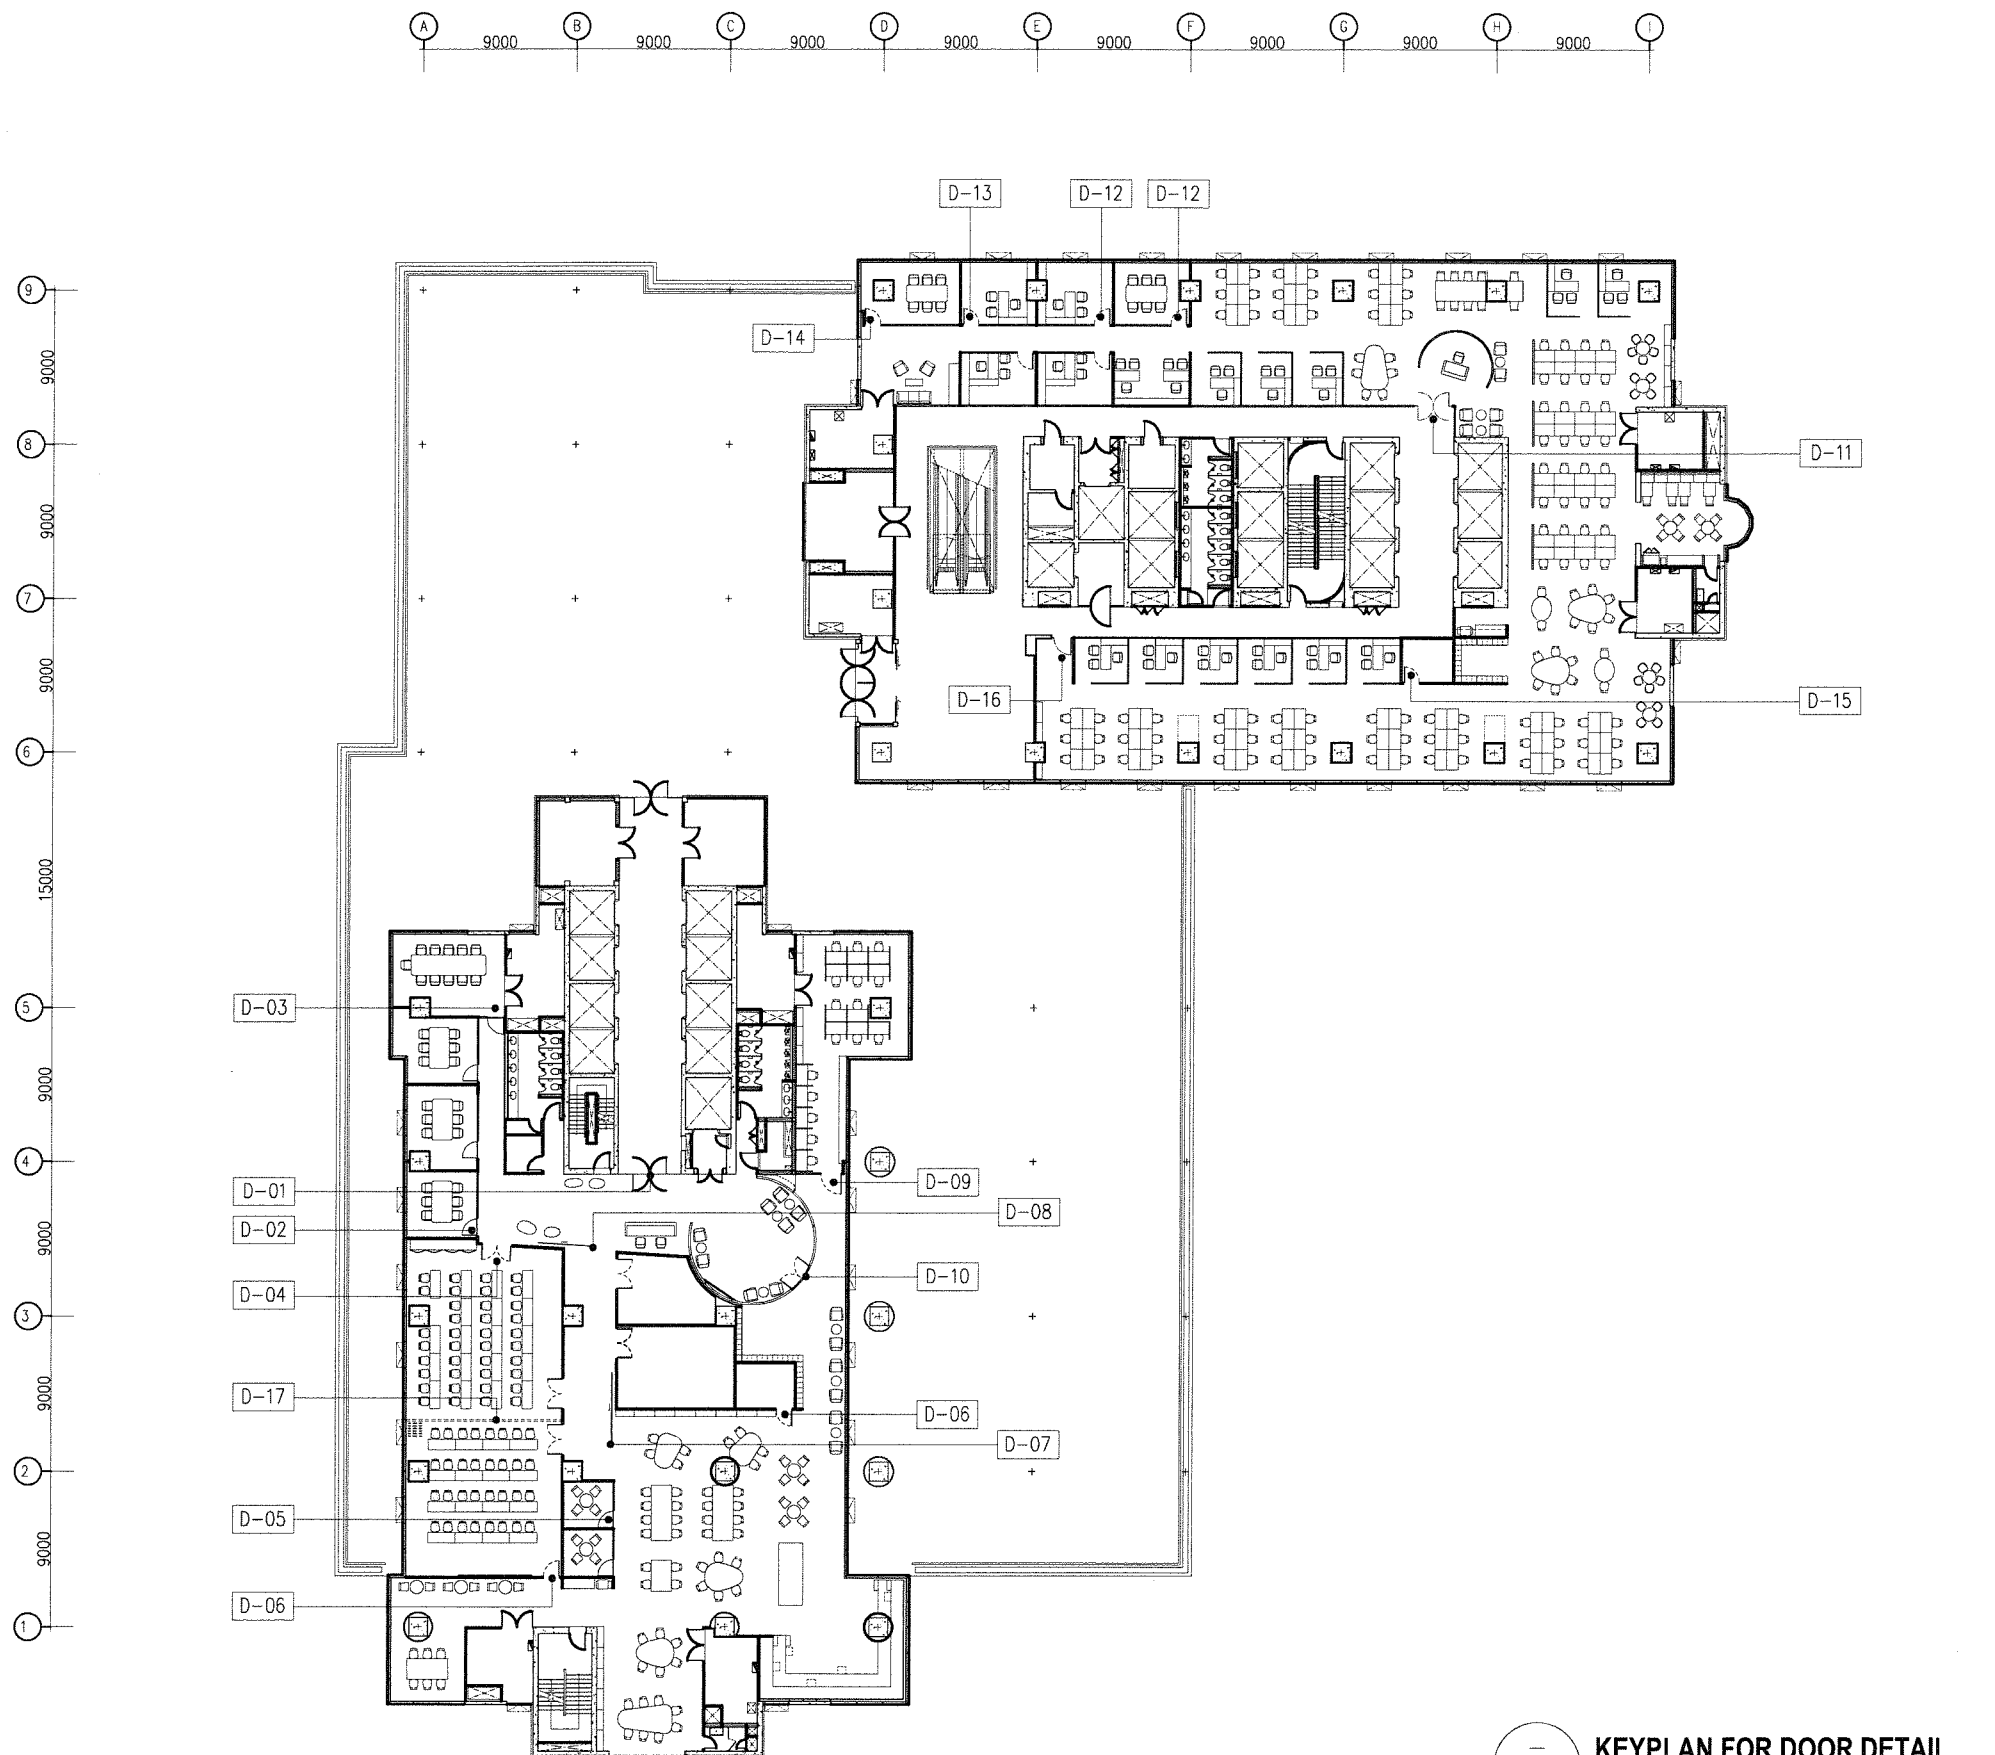

KEYPLAN FOR DOOR DETAIL
SCALE 1:300@A2

OWNER:

SAM
บริษัท บริหารสินทรัพย์สุขุมวิท จำกัด (บสส.)

CONSULTANT:

contour a
บริษัท คอนทัวร์ เอ จำกัด
CONTOUR A COMPANY LIMITED
865 Pattanakarn Rd, Suanluang
Bangkok 10250 Thailand
T + 662 319 3240
F + 662 319 3240 # 8
www.contour.co.th

ARCHITECT:

นายจุฑาพร ตั้งศิริสกุล ส-ตด 3519
นายธีรวัฒน์ ปฐมวิชัยวัฒน์ ภ.ส.ด.13463

ELECTRICAL ENGINEERS:

ภูริธ ชัยเกษมวงศ์ สฟก. 4593
อวยชัย ศรีดาเวียง ภฟก.59722
นาย ธนพงศ์ วิชาศิลป์ ภฟก.60177

MECHANICAL ENGINEER:

ณัฐ ดิยะจินดา ภก.43489

SANITARY ENGINEERS:

ณัฐวรรณ ณ หนองคาย ภส.4506
ณัฐนิชา ชมนูปดา ภส.7681

NOTES:

1. THIS DRAWING IS THE PROPERTY OF CONTOUR A LIMITED OR OF ITS AFFILIATES. IT IS ISSUED SUBJECT TO RETURN UPON DEMAND AND IS NOT TO BE USED EXCEPT IN CONNECTION WITH THE PROJECT.
2. DO NOT SCALE THIS DRAWING. USE FIGURED DIMENSIONS ONLY.
© COPYRIGHT OF THIS DRAWING IS VESTED IN 2026 CONTOUR A LIMITED

REV	DESCRIPTION	DATE

APPROVED BY

OWNER NAME:

บริษัท บริหารสินทรัพย์สุขุมวิท จำกัด (บสส.)

PROJECT NAME:

โครงการ: ออกแบบสำนักงาน บสส.
ชั้น 11 อาคารชั้นทาวเวอร์ส

DRAWING TITLE

KEYPLAN FOR DOOR DETAIL

PLOT DATE

06/07/2026







STATUS

FOR TENDER

SCALE @ A2	DRAWN	CO-ORD	APPR
1:300@A2			

PROJECT NUMBER	DRAWING NUMBER	REV
	ID-500	

กฤษณ์ PA 15/6

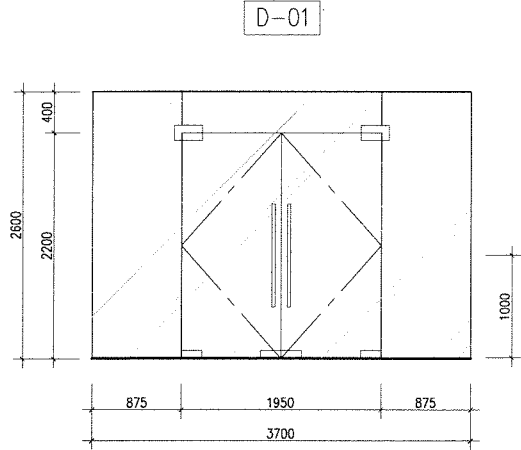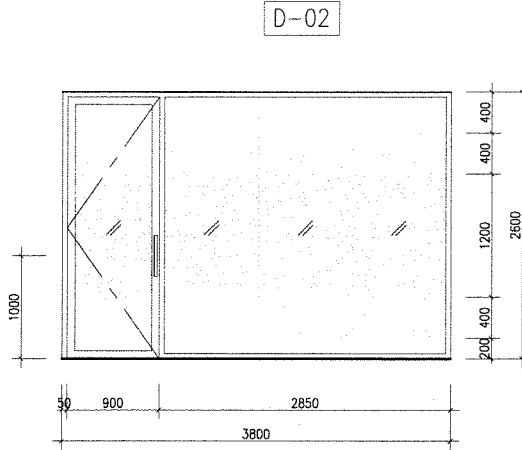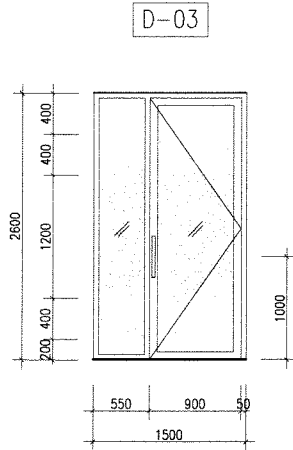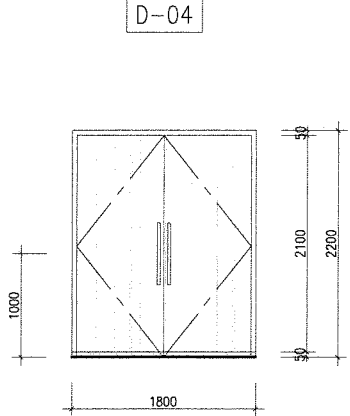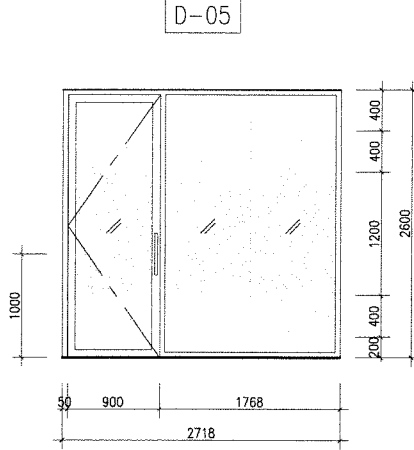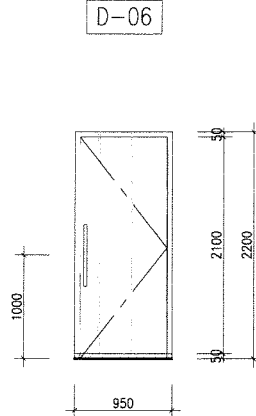D-01 		D-02 		D-03 	
ตำแหน่ง	ทางเข้าหลักด้านหน้า ตึก A	ตำแหน่ง	ห้องประชุม	ตำแหน่ง	ห้องประชุมใหญ่
ชนิดประตู	บานเปิดคู่ พร้อมกระจกบาน FIX	ชนิดประตู	บานเปิดเดี่ยว พร้อมกระจกบาน FIX	ชนิดประตู	บานเปิดเดี่ยว พร้อมกระจกบาน FIX
บานประตู	กระจกใส TEMPERED หนาไม่น้อยกว่า 10 มม. ตามมาตรฐานผู้ผลิต	บานประตู	กระจกใส TEMPERED หนาไม่น้อยกว่า 10 มม. ตามมาตรฐานผู้ผลิต กรอบอลูมิเนียมอบสีดำ	บานประตู	กระจกใส TEMPERED หนาไม่น้อยกว่า 10 มม. ตามมาตรฐานผู้ผลิต กรอบอลูมิเนียมอบสีดำ
อุปกรณ์	รายละเอียดอุปกรณ์	อุปกรณ์	รายละเอียดอุปกรณ์	อุปกรณ์	รายละเอียดอุปกรณ์
1. ชุดมือจับพร้อมตัวล็อก ของ HAFELE หรือเทียบเท่า 2. ใช้คประตูปังพื้น แบบเปิด2ทาง ตั้งค้างได้ ของ HAFELE หรือเทียบเท่า 3. บานพับ ของ HAFELE หรือเทียบเท่า		1. ชุดมือจับพร้อมตัวล็อก ของ HAFELE หรือเทียบเท่า 2. ใช้คประตูปังวงกบอลูมิเนียม แบบเปิด2ทาง ตั้งค้างได้ ของ HAFELE หรือเทียบเท่า 3. บานพับ ของ HAFELE หรือเทียบเท่า 4. ติดสติกเกอร์ผ้า		1. ชุดมือจับพร้อมตัวล็อก ของ HAFELE หรือเทียบเท่า 2. ใช้คประตูปังวงกบอลูมิเนียม แบบเปิด2ทาง ตั้งค้างได้ ของ HAFELE หรือเทียบเท่า 3. บานพับ ของ HAFELE หรือเทียบเท่า 4. ติดสติกเกอร์ผ้า	
D-04 		D-05 		D-06 	
ตำแหน่ง	ห้องประชุมสัมมนา	ตำแหน่ง	ห้อง Meeting	ตำแหน่ง	ห้องประชุมสัมมนา
ชนิดประตู	บานเปิดคู่	ชนิดประตู	บานเปิดเดี่ยว พร้อมกระจกบาน FIX	ชนิดประตู	บานเปิดเดี่ยว
บานประตู	กรุลามิเนตลายไม้ LA-02	บานประตู	กระจกใส TEMPERED หนาไม่น้อยกว่า 10 มม. ตามมาตรฐานผู้ผลิต กรอบอลูมิเนียมอบสีดำ	บานประตู	กรุลามิเนตลายไม้ LA-02
อุปกรณ์	รายละเอียดอุปกรณ์	อุปกรณ์	รายละเอียดอุปกรณ์	อุปกรณ์	รายละเอียดอุปกรณ์
1. ชุดมือจับพร้อมตัวล็อก ของ HAFELE หรือเทียบเท่า 2. ใช้คประตูปังพื้น แบบเปิด2ทาง ตั้งค้างได้ ของ HAFELE หรือเทียบเท่า 3. บานพับ ของ HAFELE หรือเทียบเท่า		1. ชุดมือจับพร้อมตัวล็อก ของ HAFELE หรือเทียบเท่า 2. ใช้คประตูปังวงกบอลูมิเนียม แบบเปิด2ทาง ตั้งค้างได้ ของ HAFELE หรือเทียบเท่า 3. บานพับ ของ HAFELE หรือเทียบเท่า 4. ติดสติกเกอร์ผ้า		1. ชุดมือจับพร้อมตัวล็อก ของ HAFELE หรือเทียบเท่า 2. ใช้คประตูปังพื้น แบบเปิด2ทาง ตั้งค้างได้ ของ HAFELE หรือเทียบเท่า 3. บานพับ ของ HAFELE หรือเทียบเท่า	

OWNER:

SAM

บริษัท บริหารสินทรัพย์สุขุมวิท จำกัด (บสส.)

CONSULTANT:

contour a

บริษัท คอนทัวร์ เอ จำกัด

CONTOUR A COMPANY LIMITED

CONTOUR A COMPANY LIMITED
865 Pattanakarn Rd, Suanluang
Bangkok 10250 Thailand
T + 662 319 3240
F + 662 319 3240 # 8
www.contour.co.th

ARCHITECT :

นายจตุพร ตั้งศิริกุล ส-สถ 3519

นายธีรวัฒน์ ปฐมวิชัยวัฒน์ ภ.สถ.13463

ELECTRICAL ENGINEERS :

ภูริช ชัยเกษมวงศ์ สฟก. 4593

อวยชัย ศรีดาเวียง ภฟก.59722

นาย ธนพงศ์ วิชาติศิลป์ ภฟก.60177

MECHANICAL ENGINEER :

ณัฐ ดิยะจินดา ภก.43489

SANITARY ENGINEERS :

นภัสวรรณ ณ หนองคาย ภส.4506

ณัฐนิชา ชมนบุญตา ภส.7681

NOTES :

1. THIS DRAWING IS THE PROPERTY OF CONTOUR A LIMITED OR OF ITS AFFILIATES. IT IS ISSUED SUBJECT TO RETURN UPON DEMAND AND IS NOT TO BE USED EXCEPT IN CONNECTION WITH THE PROJECT

2. DO NOT SCALE THIS DRAWING. USE FIGURED DIMENSIONS ONLY.

© COPYRIGHT OF THIS DRAWING IS VESTED IN 2028 CONTOUR LIMITED

REV	DESCRIPTION	DATE
	หมายเหตุ	

APPROVED BY

OWNER NAME :

บริษัท บริหารสินทรัพย์สุขุมวิท จำกัด (บสส.)

PROJECT NAME :

โครงการ: ออกแบบสำนักงาน บสส.
ชั้น 11 อาคารชั้นทาวเวอร์ส

DRAWING TITLE

DOOR : D-01 – D-06

PLOT DATE

06/07/2026

STATUS

FOR TENDER

SCALE @ A2	DRAWN	CO-ORD	APPR
1:50@A2			

PROJECT NUMBER	DRAWING NUMBER	REV
	ID-501	

ทศวรรษ PA

D-07		D-08		D-09	
ตำแหน่ง	Lobby	ตำแหน่ง	หน้าห้องประชุมสัมมนา	ตำแหน่ง	ห้องประชุมใหญ่
ชนิดประตู	บานเลื่อน	ชนิดประตู	บานเลื่อน	ชนิดประตู	บานเปิดเดี่ยว พร้อมกระจกบาน FIX
บานประตู	กระจกนิรภัยใส LA-02	บานประตู	กระจกนิรภัยใส LA-02	บานประตู	กระจกใส TEMPERED หนาไม่น้อยกว่า 10 มม. ตามมาตรฐานผู้ผลิต กรอบอลูมิเนียมอบสีดำ
อุปกรณ์	รายละเอียดอุปกรณ์	อุปกรณ์	รายละเอียดอุปกรณ์	อุปกรณ์	รายละเอียดอุปกรณ์
	1. มือจับ ของ HAFELE หรือเทียบเท่า 2. ชุดอุปกรณ์บานเลื่อน ของ HAFELE หรือเทียบเท่า		1. มือจับ ของ HAFELE หรือเทียบเท่า 2. ชุดอุปกรณ์บานเลื่อน ของ HAFELE หรือเทียบเท่า		1. ชุดมือจับพร้อมตัวล็อก ของ HAFELE หรือเทียบเท่า 2. ใช้คประตูปูฟองกบอบลูมิเนียม แบบเปิด2ทาง ตั้งค้างได้ ของ HAFELE หรือเทียบเท่า 3. บานพับ ของ HAFELE หรือเทียบเท่า 4. ติดสติ๊กเกอร์ผ้า
D-10		D-11		D-12	
ตำแหน่ง	Gallery Lobby	ตำแหน่ง	ทางเข้าหลักด้านหน้า ตึกB	ตำแหน่ง	ผับระดับกลุ่มงาน, ห้องประชุม
ชนิดประตู	บานเปิดคู่	ชนิดประตู	บานเปิดคู่ พร้อมกระจกบาน FIX	ชนิดประตู	บานเปิดเดี่ยว พร้อมกระจกบาน FIX
บานประตู	กระจกใส TEMPERED หนาไม่น้อยกว่า 10 มม. ตามมาตรฐานผู้ผลิต	บานประตู	กระจกใส TEMPERED หนาไม่น้อยกว่า 10 มม. ตามมาตรฐานผู้ผลิต	บานประตู	กระจกใส TEMPERED หนาไม่น้อยกว่า 10 มม. ตามมาตรฐานผู้ผลิต กรอบอลูมิเนียมอบสีดำ
อุปกรณ์	รายละเอียดอุปกรณ์	อุปกรณ์	รายละเอียดอุปกรณ์	อุปกรณ์	รายละเอียดอุปกรณ์
	1. ชุดมือจับ ของ HAFELE หรือเทียบเท่า 2. ใช้คประตูฝังพื้น เปิดเข้า 3. บานพับ ของ HAFELE หรือเทียบเท่า		1. ชุดมือจับพร้อมตัวล็อก ของ HAFELE หรือเทียบเท่า 2. ใช้คประตูฝังพื้น แบบเปิด2ทาง ตั้งค้างได้ ของ HAFELE หรือเทียบเท่า 3. บานพับ ของ HAFELE หรือเทียบเท่า		1. ชุดมือจับพร้อมตัวล็อก ของ HAFELE หรือเทียบเท่า 2. ใช้คประตูฝังกบอบลูมิเนียม แบบเปิด2ทาง ตั้งค้างได้ ของ HAFELE หรือเทียบเท่า 3. บานพับ ของ HAFELE หรือเทียบเท่า 4. ติดสติ๊กเกอร์ผ้า

OWNER:

SAM

บริษัท บริหารสินทรัพย์สุขุมวิท จำกัด (บสส.)

CONSULTANT:

contour a

บริษัท คอนทัวร์ เอ จำกัด

CONTOUR A COMPANY LIMITED

CONTOUR A COMPANY LIMITED
865 Pattanakarn Rd, Suanluang
Bangkok 10250 Thailand
T + 662 319 3240
F + 662 319 3240 # 8
www.contour.co.th

ARCHITECT :	นายจตุพร ตั้งศิริกุล ส.สท. 3519	
	นายธีรวัฒน์ ปฐมวิชัยวัฒน์ ภ.สธ.13463	
ELECTRICAL ENGINEERS :		
	ภูริช ชัยเกษมวงศ์ ส.พท. 4593	
	อวยชัย ศรีดาเวียง ภ.พท.59722	
	นาย ชนพงศ์ วิชาติศิลป์ ภ.พท.60177	
MECHANICAL ENGINEER :		
	ณัฐ ดิยะจินดา ภท.43489	
SANITARY ENGINEERS :		
	นพภัฏวรณ ณ ทองคาย ภ.ส.4506	
	ณัฐณิชา ชุมบุญตา ภ.ส.7681	

NOTES :

1. THIS DRAWING IS THE PROPERTY OF CONTOUR A LIMITED OR OF ITS AFFILIATES. IT IS ISSUED SUBJECT TO RETURN UPON DEMAND AND IS NOT TO BE USED EXCEPT IN CONNECTION WITH THE PROJECT.
2. DO NOT SCALE THIS DRAWING. USE FIGURED DIMENSIONS ONLY.
© COPYRIGHT OF THIS DRAWING IS VESTED IN 2024 CONTOUR LIMITED

REV	DESCRIPTION	DATE

APPROVED BY

OWNER NAME :

บริษัท บริหารสินทรัพย์สุขุมวิท จำกัด (บสส.)

PROJECT NAME :

โครงการ ออกแบบสำนักงาน บสส.
ชั้น 11 อาคารชั้นทาวเวอร์ส

DRAWING TITLE

DOOR : D-07 - D-12

PLOT DATE

06/07/2026





STATUS

FOR TENDER

SCALE @ A2	DRAWN	CO-ORD	APPR
1:50@A2			
PROJECT NUMBER	DRAWING NUMBER	REV	
	ID-502		

7/10/25

PA

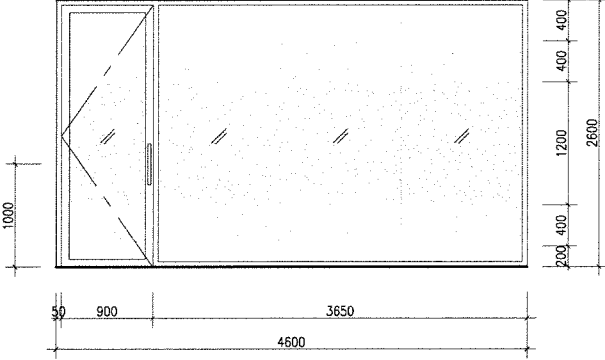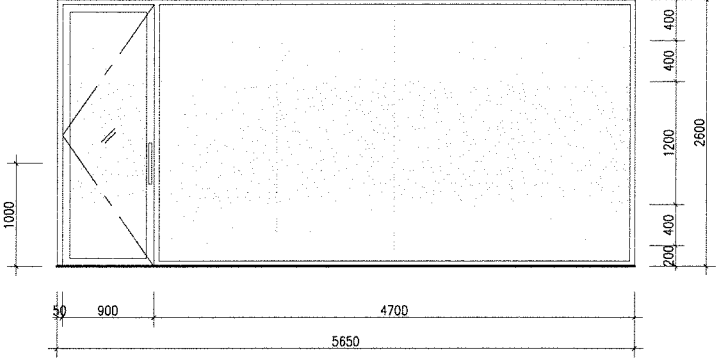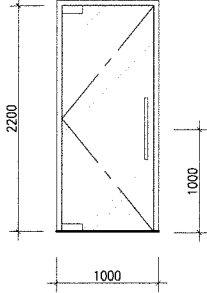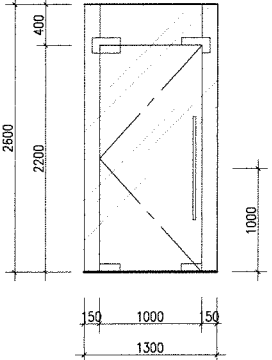D-13 		D-14 		D-15 	
ตำแหน่ง	ผบระดับกลุ่มงาน	ตำแหน่ง	ผบระดับสูง	ตำแหน่ง	ห้อง Server
ชนิดประตู	บานเปิดเดี่ยว พร้อมกระจกบาน FIX	ชนิดประตู	บานเปิดเดี่ยว พร้อมกระจกบาน FIX	ชนิดประตู	บานเปิดเดี่ยว
บานประตู	กระจกใส TEMPERED หนาไม่น้อยกว่า 10 มม. ตามมาตรฐานผู้ผลิต กรอบอลูมิเนียมอบสีดำ	บานประตู	กระจกใส TEMPERED หนาไม่น้อยกว่า 10 มม. ตามมาตรฐานผู้ผลิต กรอบอลูมิเนียมอบสีดำ	บานประตู	กระจกใส TEMPERED หนาไม่น้อยกว่า 10 มม. ตามมาตรฐานผู้ผลิต กรอบอลูมิเนียมอบสีดำ
อุปกรณ์	รายละเอียดอุปกรณ์	อุปกรณ์	รายละเอียดอุปกรณ์	อุปกรณ์	รายละเอียดอุปกรณ์
	1. ชุดมือจับพร้อมตัวล็อค ของ HAFELE หรือเทียบเท่า 2. ใช้ประตูฝั่วงบอบอลูมิเนียม แบบเปิดทาง ตั้งค้างได้ ของ HAFELE หรือเทียบเท่า 3. บานพับ ของ HAFELE หรือเทียบเท่า 4. ติดสติ๊กเกอร์ผ้า		1. ชุดมือจับพร้อมตัวล็อค ของ HAFELE หรือเทียบเท่า 2. ใช้ประตูฝั่วงบอบอลูมิเนียม แบบเปิดทาง ตั้งค้างได้ ของ HAFELE หรือเทียบเท่า 3. บานพับ ของ HAFELE หรือเทียบเท่า 4. ติดสติ๊กเกอร์ผ้า		1. ชุดมือจับ ของ HAFELE หรือเทียบเท่า 2. ใช้ประตูฝั่วงพื้น เปิดเข้า 3. บานพับ ของ HAFELE หรือเทียบเท่า
D-16 					
ตำแหน่ง	ทางเข้าออฟฟิศ				
ชนิดประตู	บานเปิดเดี่ยว พร้อมกระจกบาน FIX				
บานประตู	กระจกใส TEMPERED หนาไม่น้อยกว่า 10 มม. ตามมาตรฐานผู้ผลิต				
อุปกรณ์	รายละเอียดอุปกรณ์				
	1. ชุดมือจับพร้อมตัวล็อค ของ HAFELE หรือเทียบเท่า 2. ใช้ประตูฝั่วงพื้น แบบเปิดทาง ตั้งค้างได้ ของ HAFELE หรือเทียบเท่า 3. บานพับ ของ HAFELE หรือเทียบเท่า				

OWNER:



บริษัท บริหารสินทรัพย์สุขุมวิท จำกัด (บสส.)

CONSULTANT:



บริษัท คอนทัวร์ เอ จำกัด
CONTOUR A COMPANY LIMITED

CONTOUR A COMPANY LIMITED
865 Pattanakarn Rd, Suanluang
Bangkok 10250 Thailand
T + 662 319 3240
F + 662 319 3240 # 8
www.contour.co.th

ARCHITECT :

นายจุฑาพร ตั้งศิริกุล ส.สท 3519 

นายธีรวัฒน์ ปฐมวิชัยวัฒน์ ภ.สถ.13463 

ELECTRICAL ENGINEERS :

ภูริช ชัยเกษมวงศ์ ส.ทศ. 4593 

อวยชัย ศรีดาเวียง ภ.ทศ.59722 

นาย ธนพงศ์ วิชาศิลป์ ภ.ทศ.60177 

MECHANICAL ENGINEER :

ณัฐ ดิยะจินดา ภ.ทศ.43489 

SANITARY ENGINEERS :

นภัสวรรณ ณ หนองคาย ภ.ส.4506 

ณัฐนิชา ชมบุญตา ภ.ส.7681 

NOTES :

1. THIS DRAWING IS THE PROPERTY OF CONTOUR A LIMITED OR OF ITS AFFILIATES. IT IS ISSUED SUBJECT TO RETURN UPON DEMAND AND IS NOT TO BE USED EXCEPT IN CONNECTION WITH THE PROJECT
2. DO NOT SCALE THIS DRAWING. USE FIGURED DIMENSIONS ONLY.
© COPYRIGHT OF THIS DRAWING IS VESTED IN 2026 CONTOUR A LIMITED

REV	DESCRIPTION	DATE

APPROVED BY

OWNER NAME :

บริษัท บริหารสินทรัพย์สุขุมวิท จำกัด (บสส.)

PROJECT NAME :

โครงการ: ออกแบบสำนักงาน บสส.
ชั้น 11 อาคารชั้นทาวเวอร์ส

DRAWING TITLE

DOOR : D-13 – D-18

PLOT DATE


06/07/2026


STATUS

FOR TENDER


SCALE @ A2	DRAWN	CO-ORD	APPR
1:50@A2			

PROJECT NUMBER	DRAWING NUMBER	REV
	ID-503	


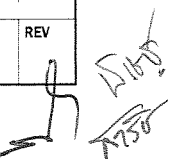
7/15/26 PA  11/15/26

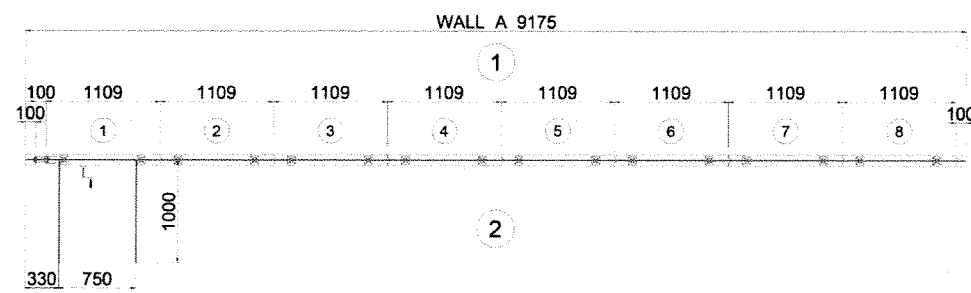

D-17 @ 11th floor

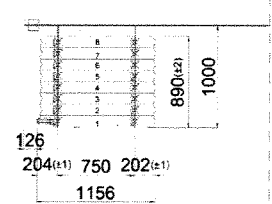


Elements detail

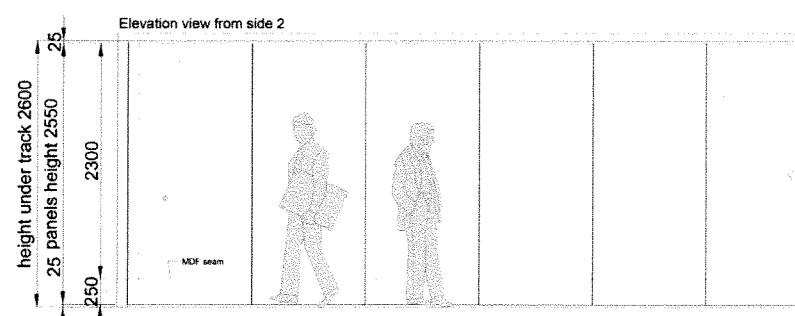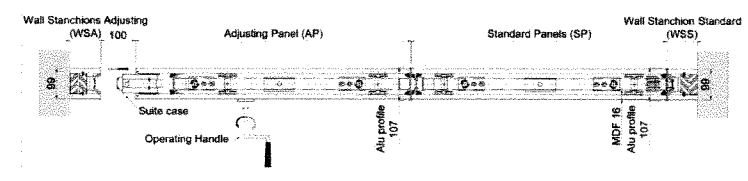

Wall Elements: A	
Wall Stanchions Adjusting	WSA 1
Wall Stanchions Standard	WSS 1
Adjusting Panels	AP 1
Standard Panels	SP 7
Wicket door Panels	WP 0
Double Wicket door Panels	DWP 0
Double Counter Profile Panels	DCPP 0
Corner Panels	CP 0
End Wall Panels	EWP 0
Side Closure Panels	SCP 0
Pass door Complete	PC 0
Pass door Closing Profile	PCP 0
Total weight	1264 Kg
Weight per M	138 Kg

PALACE 110S TRACK 2C & TROLLEY CG2

Movable walls Parthos-Netherlands type Palace 110S
Elements thickness 110mm.

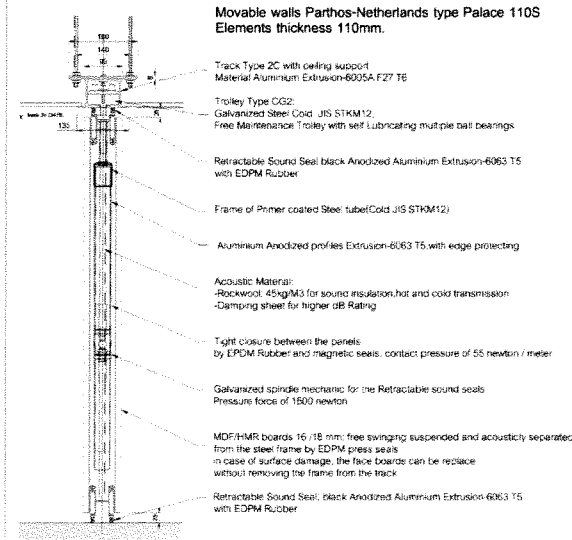

Approval for production

Name or Stamp


Date

PTO-P110S-0034

Project:	SAM, Sun towers
Location:	BANGKOK
Surface material:	MDF bare
Wall type:	Palace 110S
Track type:	2c
Ceiling support:	Yes, standard
Treatment:	Alu. natural
Trackslips:	B8
Further hardware:	No
Extra information:	
Profiles:	out
Profiles finish:	E6/EV1
dB-value:	50 dB (Rw,P)
Fire safety:	No
Operating system:	Hand operated
Element numbers:	1/25/1/8
Drawing number:	PTO-P110S-0034
Date:	11/06/2026
Scale:	1:25/1:8
Format:	A3
Drawn:	Phati/Checked



Drawing number: PTO-P110S-0034
Date: 11/06/2026
Scale: 1:25/1:8
Format: A3
Drawn: Phati/Checked

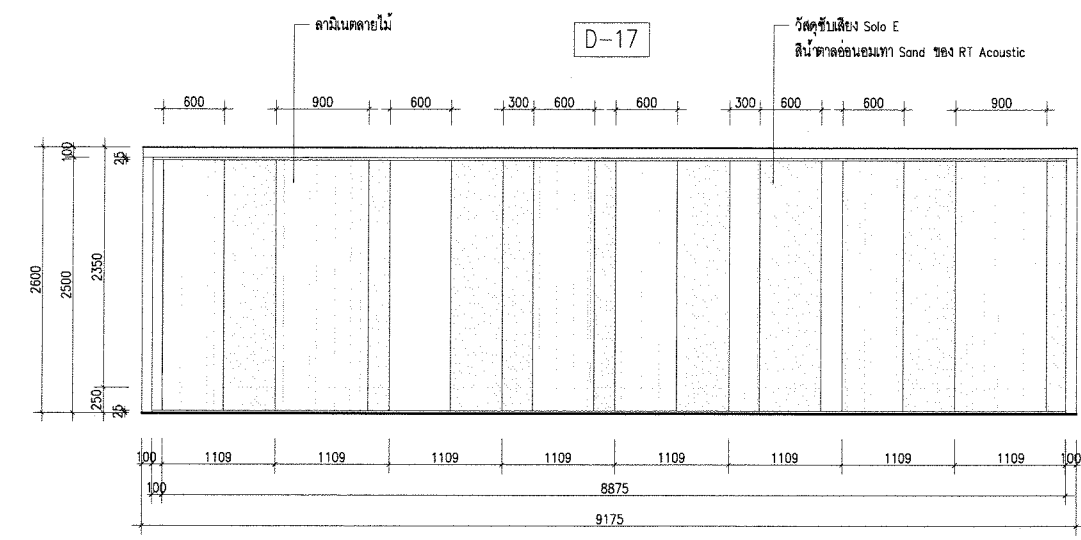

OWNER:



CONSULTANT:



ARCHITECT : นายจิตรพร ตั้งศิริกุล ส.ส.ก. 3519
นายธีรวัฒน์ ปฐมวิชัยวัฒน์ ภ.ส.ก.13463

ELECTRICAL ENGINEERS : ภาวิชัย ชัยเกษมวงศ์ ส.พ.ก. 4593
อวยชัย ศรีตาเวียง ภ.พ.ก.59722
นาย ธนพงศ์ วิชาติศิลป์ ภ.พ.ก.60177

MECHANICAL ENGINEER : ณัฐ ดิยะจินดา ภ.ก.43489

SANITARY ENGINEERS : นภัทรพรรณ ณ หนองคาย ภ.ส.4506
ณัฐณิชา ชุมบุญตา ภ.ส.7681

NOTES :
1. THIS DRAWING IS THE PROPERTY OF CONTOUR A LIMITED OR ITS AFFILIATES. IT IS ISSUED SUBJECT TO RETURN UPON DEMAND AND IS NOT TO BE USED EXCEPT IN CONNECTION WITH THE PROJECT.
2. DO NOT SCALE THIS DRAWING. USE FIGURED DIMENSIONS ONLY.
© COPYRIGHT OF THIS DRAWING IS VESTED IN 2026 CONTOUR A LIMITED

REV	DESCRIPTION	DATE
-----	-------------	------

APPROVED BY

OWNER NAME :

บริษัท บริหารสินทรัพย์สุขุมวิท จำกัด (บสส.)

PROJECT NAME :

โครงการ: ออกแบบสำนักงาน บสส.
ชั้น 11 อาคารชั้นทาวเวอร์ส

DRAWING TITLE

DOOR : D-17

PLOT DATE

06/07/2026

STATUS

FOR TENDER

SCALE @ A2	DRAWN	CO-ORD	APPR
1:50@A2			

PROJECT NUMBER	DRAWING NUMBER	REV
	ID-504	

7/10/26 PA 5/10/26



OWNER:

SAM

บริษัท บริหารสินทรัพย์สุขุมวิท จำกัด (บสส.)

CONSULTANT:

contour a
บริษัท คอนทัวร์ เอ จำกัด
CONTOUR A COMPANY LIMITED

CONTOUR A COMPANY LIMITED
865 Pattanakarn Rd, Suanluang
Bangkok 10250 Thailand
T + 662 319 3240
F + 662 319 3240 # 8
www.contour.co.th

ARCHITECT :	
นายจุฑพร ตั้งศิริกุล ส.สท. 3519	
นายธีรวัฒน์ ปฐมวิชัยวัฒน์ ภ.สธ.13463	

ELECTRICAL ENGINEERS :	
ภูวิช ชัยเกษมวงศ์ ส.ฟก. 4593	
อวยชัย ศรีดาเวียง ภ.ฟก.59722	
นาย ธนพงศ์ วิชาติศิลป์ ภ.ฟก.60177	

MECHANICAL ENGINEER :	
ณัฐ ดิยะจินดา ภก.43489	

SANITARY ENGINEERS :	
นัทธวรรณ นน หนองคาย ภส.4506	
ณัฐณิชา ชมบุญตา ภส.7681	

NOTES :

1. THIS DRAWING IS THE PROPERTY OF CONTOUR A LIMITED OR OF ITS AFFILIATES. IT IS ISSUED SUBJECT TO RETURN UPON DEMAND AND IS NOT TO BE USED EXCEPT IN CONNECTION WITH THE PROJECT.

2. DO NOT SCALE THIS DRAWING. USE FIGURED DIMENSIONS ONLY.

© COPYRIGHT OF THIS DRAWING IS VESTED IN 2026 CONTOUR LIMITED

REV	DESCRIPTION	DATE

APPROVED BY

OWNER NAME :

บริษัท บริหารสินทรัพย์สุขุมวิท จำกัด (บสส.)

PROJECT NAME :

โครงการ: ออกแบบสำนักงาน บสส.
ชั้น 11 อาคารชั้นทาวเวอร์ส

DRAWING TITLE

"SAM" SIGNAGE

PLOT DATE

06/07/2026

STATUS

FOR TENDER

SCALE @ A2	DRAWN	CO-ORD	APPR
1:10@A2			

PROJECT NUMBER	DRAWING NUMBER	REV
	ID-600	

Handwritten signatures and initials at the bottom right of the page.