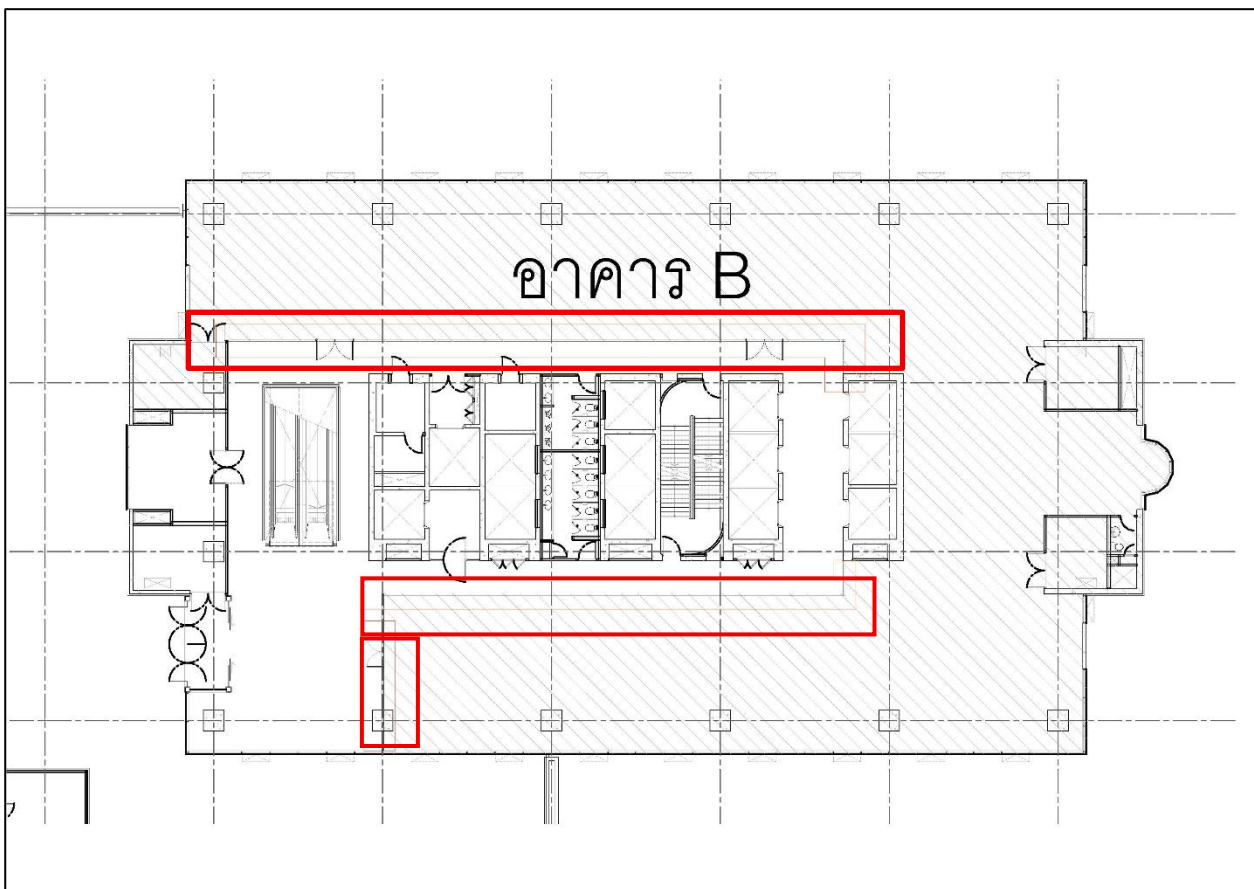


เอกสารชี้แจงข้อสอบถาม
งานจ้างปรับปรุงพื้นที่ ชั้น 11 อาคารชั้นทาวเวอร์ส
ด้วยวิธีประกาศเชิญชวนทั่วไป

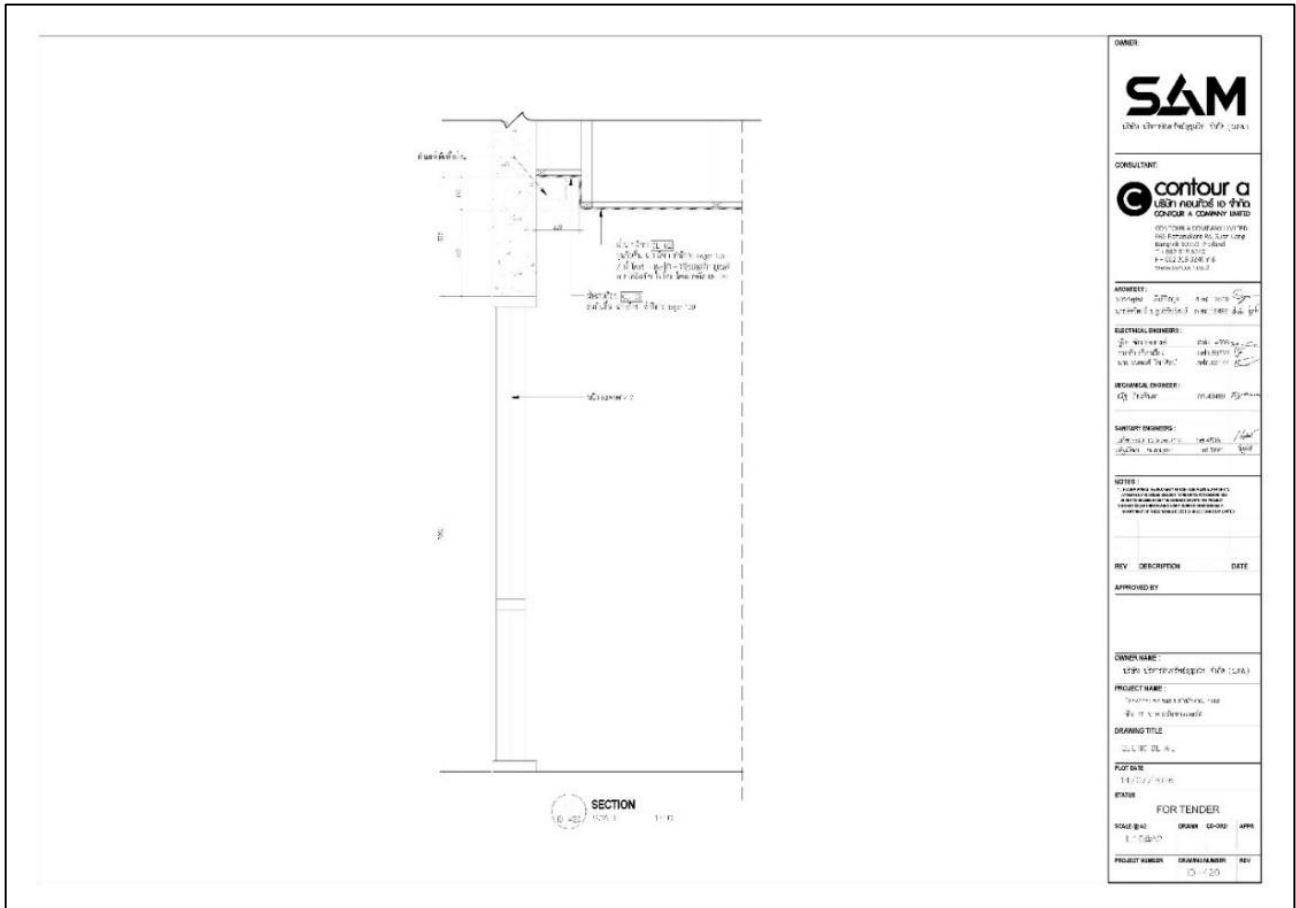
ตามประกาศประกวดราคา เลขที่ บสส.อ.015/2569 ลงวันที่ 9 กรกฎาคม 2569 ได้กำหนดสอบถามรายละเอียดเพิ่มเติมเกี่ยวกับรายละเอียดและขอบเขตงาน ภายในวันที่ 13 กรกฎาคม 2569 โดย บริษัท บริหารสินทรัพย์สุขุมวิท จำกัด (บสส.) จะชี้แจงรายละเอียดดังกล่าวในวันที่ 14 กรกฎาคม 2569 นั้น บสส. จึงขอชี้แจงข้อสอบถาม ดังนี้

1. **ข้อสอบถาม** ขอตำแหน่ง แปลงงาน ที่ ผรม ต้องเสนอ ราคางานรื้อบริเวณไหนบ้าง
คำชี้แจง อาคาร B พื้นที่กันพื้นที่สำนักงานและพื้นที่ส่วนกลาง + ฝ้าเพดาน ดูรายละเอียดไฟล์แนบ



4. ข้อสอบถาม ไม่มีแบบ งานหลิบลม่าน ไม่ทราบว่า มีหรือไม่

คำชี้แจง สำหรับแนวม่านที่ระบุในแบบรูปรายการ (ID-100) ให้ผู้ยื่นข้อเสนอคำนวณราคาโดยกำหนดขนาดหลิบลม่าน ขนาด กว้าง 20 ซม. หลุมลึก 15 ซม. (ตามแบบแนบ) โดยให้รวมค่าใช้จ่ายโครงคร่าวและแผ่นยึดปิดซ่อนในลิบลม่านทั้งหมดไว้ในราคาต่อหน่วย ของหมวดงานสถาปัตยกรรมและงานตกแต่งภายใน (9) งานเบ็ดเตล็ด ม่าน Roller Blinds แบบ Blackout ใน BOQ แล้ว โดยจะไม่มีกรปรับแก้รายการใน BOQ หรือคิดเป็นงานเพิ่มภายหลัง




5. ข้อสอบถาม ขอสเปค ม่าน Roller Blinds แบบ Blackout

คำชี้แจง ม่าน Roller Blinds แบบ Blackout ยี่ห้อ Starboard รุ่น ม่านม้วนโซ่ดึง Blackout. รหัส Q103

6. ข้อสอบถาม ขอรายละเอียดงาน งานสติ๊กเกอร์ฝ้าบังตา

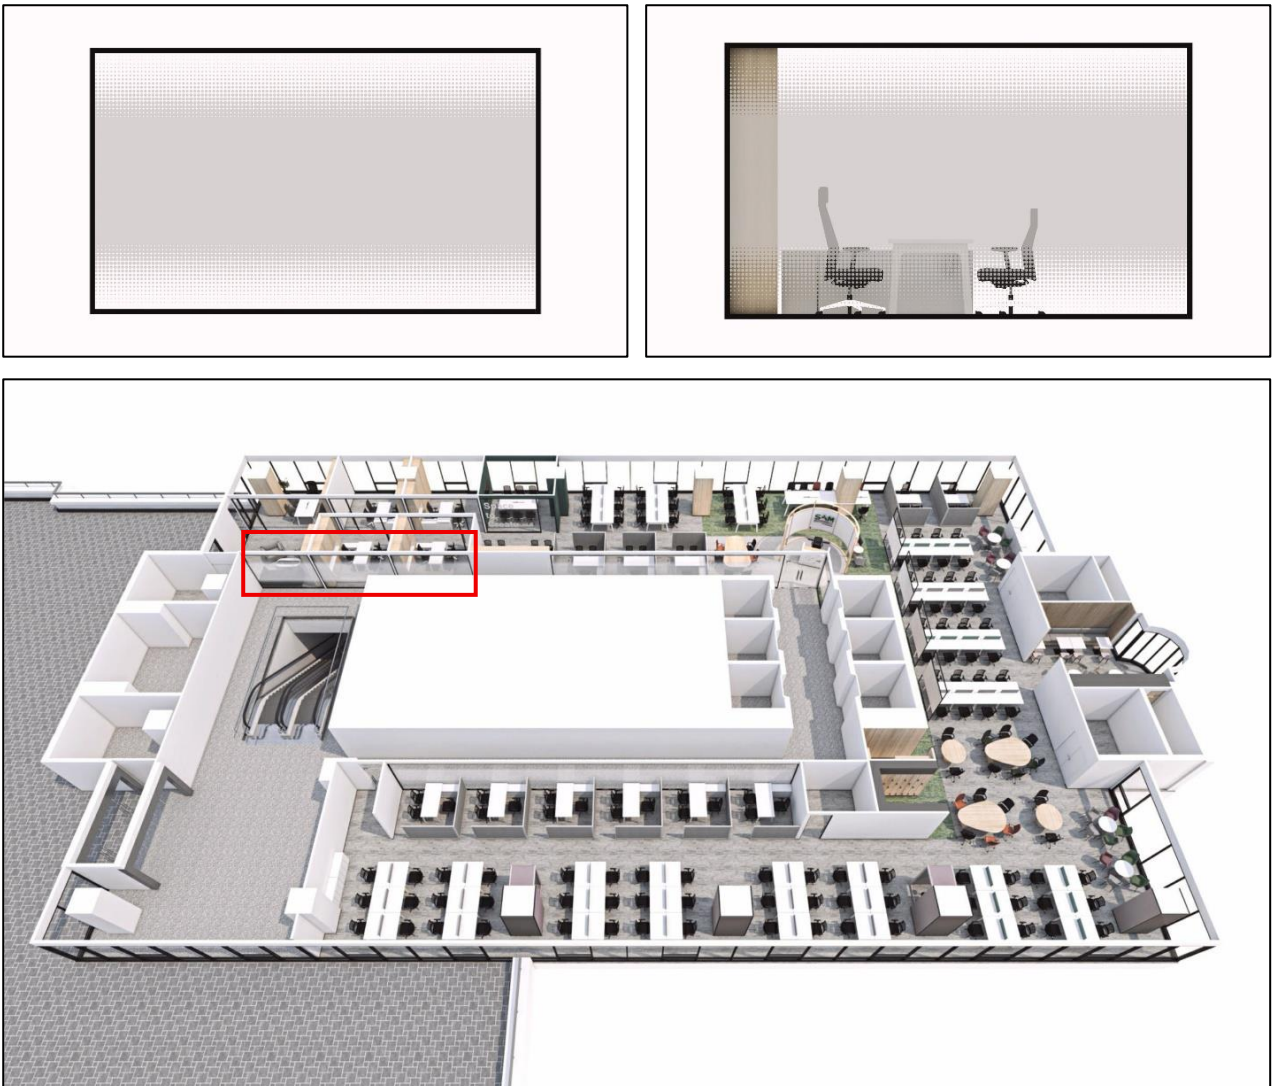คำชี้แจง เทียบเท่า 3M™ Scotchcal™ OP10-114E โดย 1/3 กลางฝ้าทึบ 1/3 บนและล่างใสระดับทึบ
ไปโปร่งรูปแบบ ตามรูปแบบนี้




7. ข้อสอบถาม งานปรับระดับพื้น ต้องปรับพื้น 1,890 ตรม ทั้งหมดหรือไม่ หรือถ้าไม่ปรับทั้งหมด ปรับบริเวณไหนบ้าง


คำชี้แจง ปรับทั้งหมดให้ได้ระดับเดียวกัน ยกเว้นในห้องน้ำและห้อง Pantry เดิมอาคาร A ใช้พื้น/ระดับพื้นเดิม

8. ข้อสอบถาม ปริมาณที่คิดได้จากแบบ ที่ได้ระบุรหัสแบบ ไว้หน้า ID-103 ปริมาณจากแบบ ได้มากกว่า ปริมาณในราคากลาง สามารถเป็นงานเพิ่มลดภายหลังได้หรือไม่

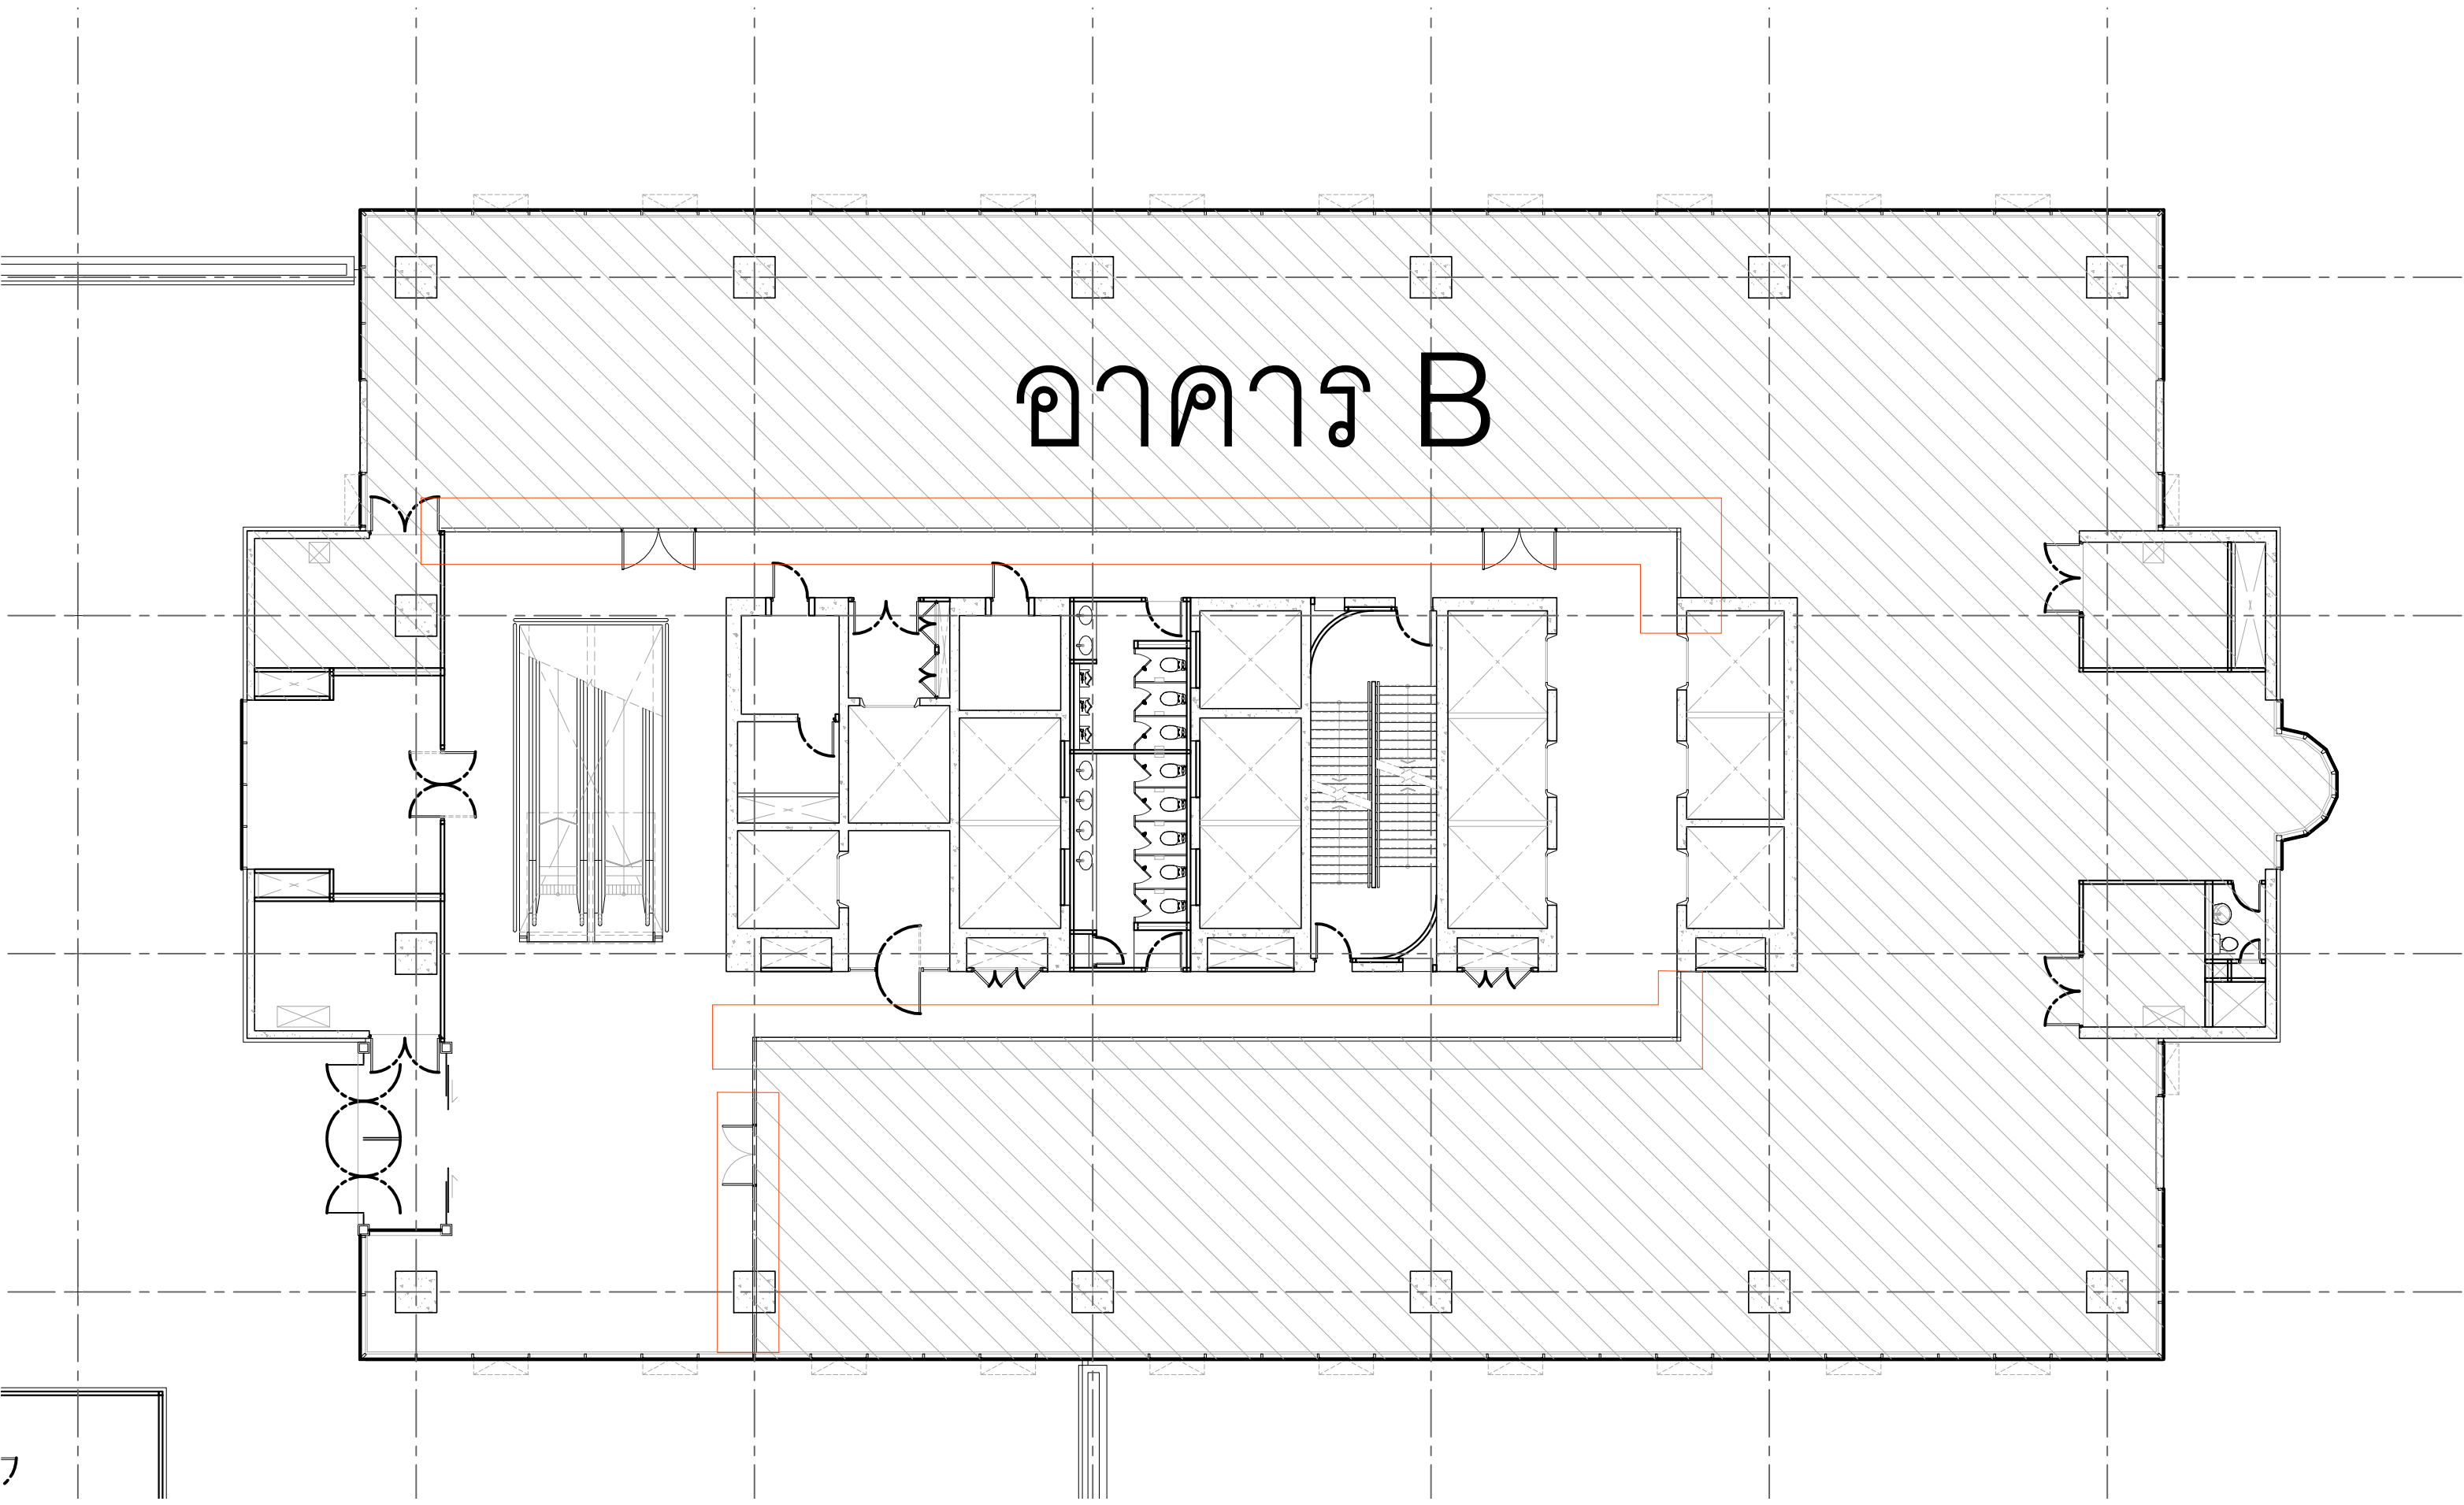คำชี้แจง ผู้ยื่นข้อเสนอจะต้องคำนวณราคางานโดยยึดถือขอบเขตงานตามแบบรูปรายการเป็นสำคัญ และ บสส.จะใช้แบบรูปรายการเป็นเกณฑ์สูงสุดในการตรวจรับมอบงาน ทั้งนี้ รายการและปริมาณงานที่ระบุในใบแสดง ปริมาณงานและราคา (BOQ) ให้ถือเป็นเพียงเอกสารประกอบการเสนอราคาและการแบ่งงวดเงินเท่านั้น หากปรากฏใน ภายหลังว่าปริมาณงานใน BOQ มีความคลาดเคลื่อน ชัดแย้ง หรือน้อยกว่าที่ระบุไว้ในแบบรูปรายการ ผู้รับจ้างจะต้อง ดำเนินการจัดหาและปรับปรุงให้ครบถ้วนถูกต้อง ตามแบบรูปรายการทุกประการ โดยให้ถือว่าค่าใช้จ่ายดังกล่าวได้ รวมอยู่ในราคารวมงานปรับปรุงพื้นที่ตามสัญญาแล้ว บสส. ขอสงวนสิทธิ์ที่จะไม่ปรับแก้ปริมาณงานหรือราคาใน BOQ และไม่ถือเป็นงานเพิ่มในทุกกรณี



อาคาร B

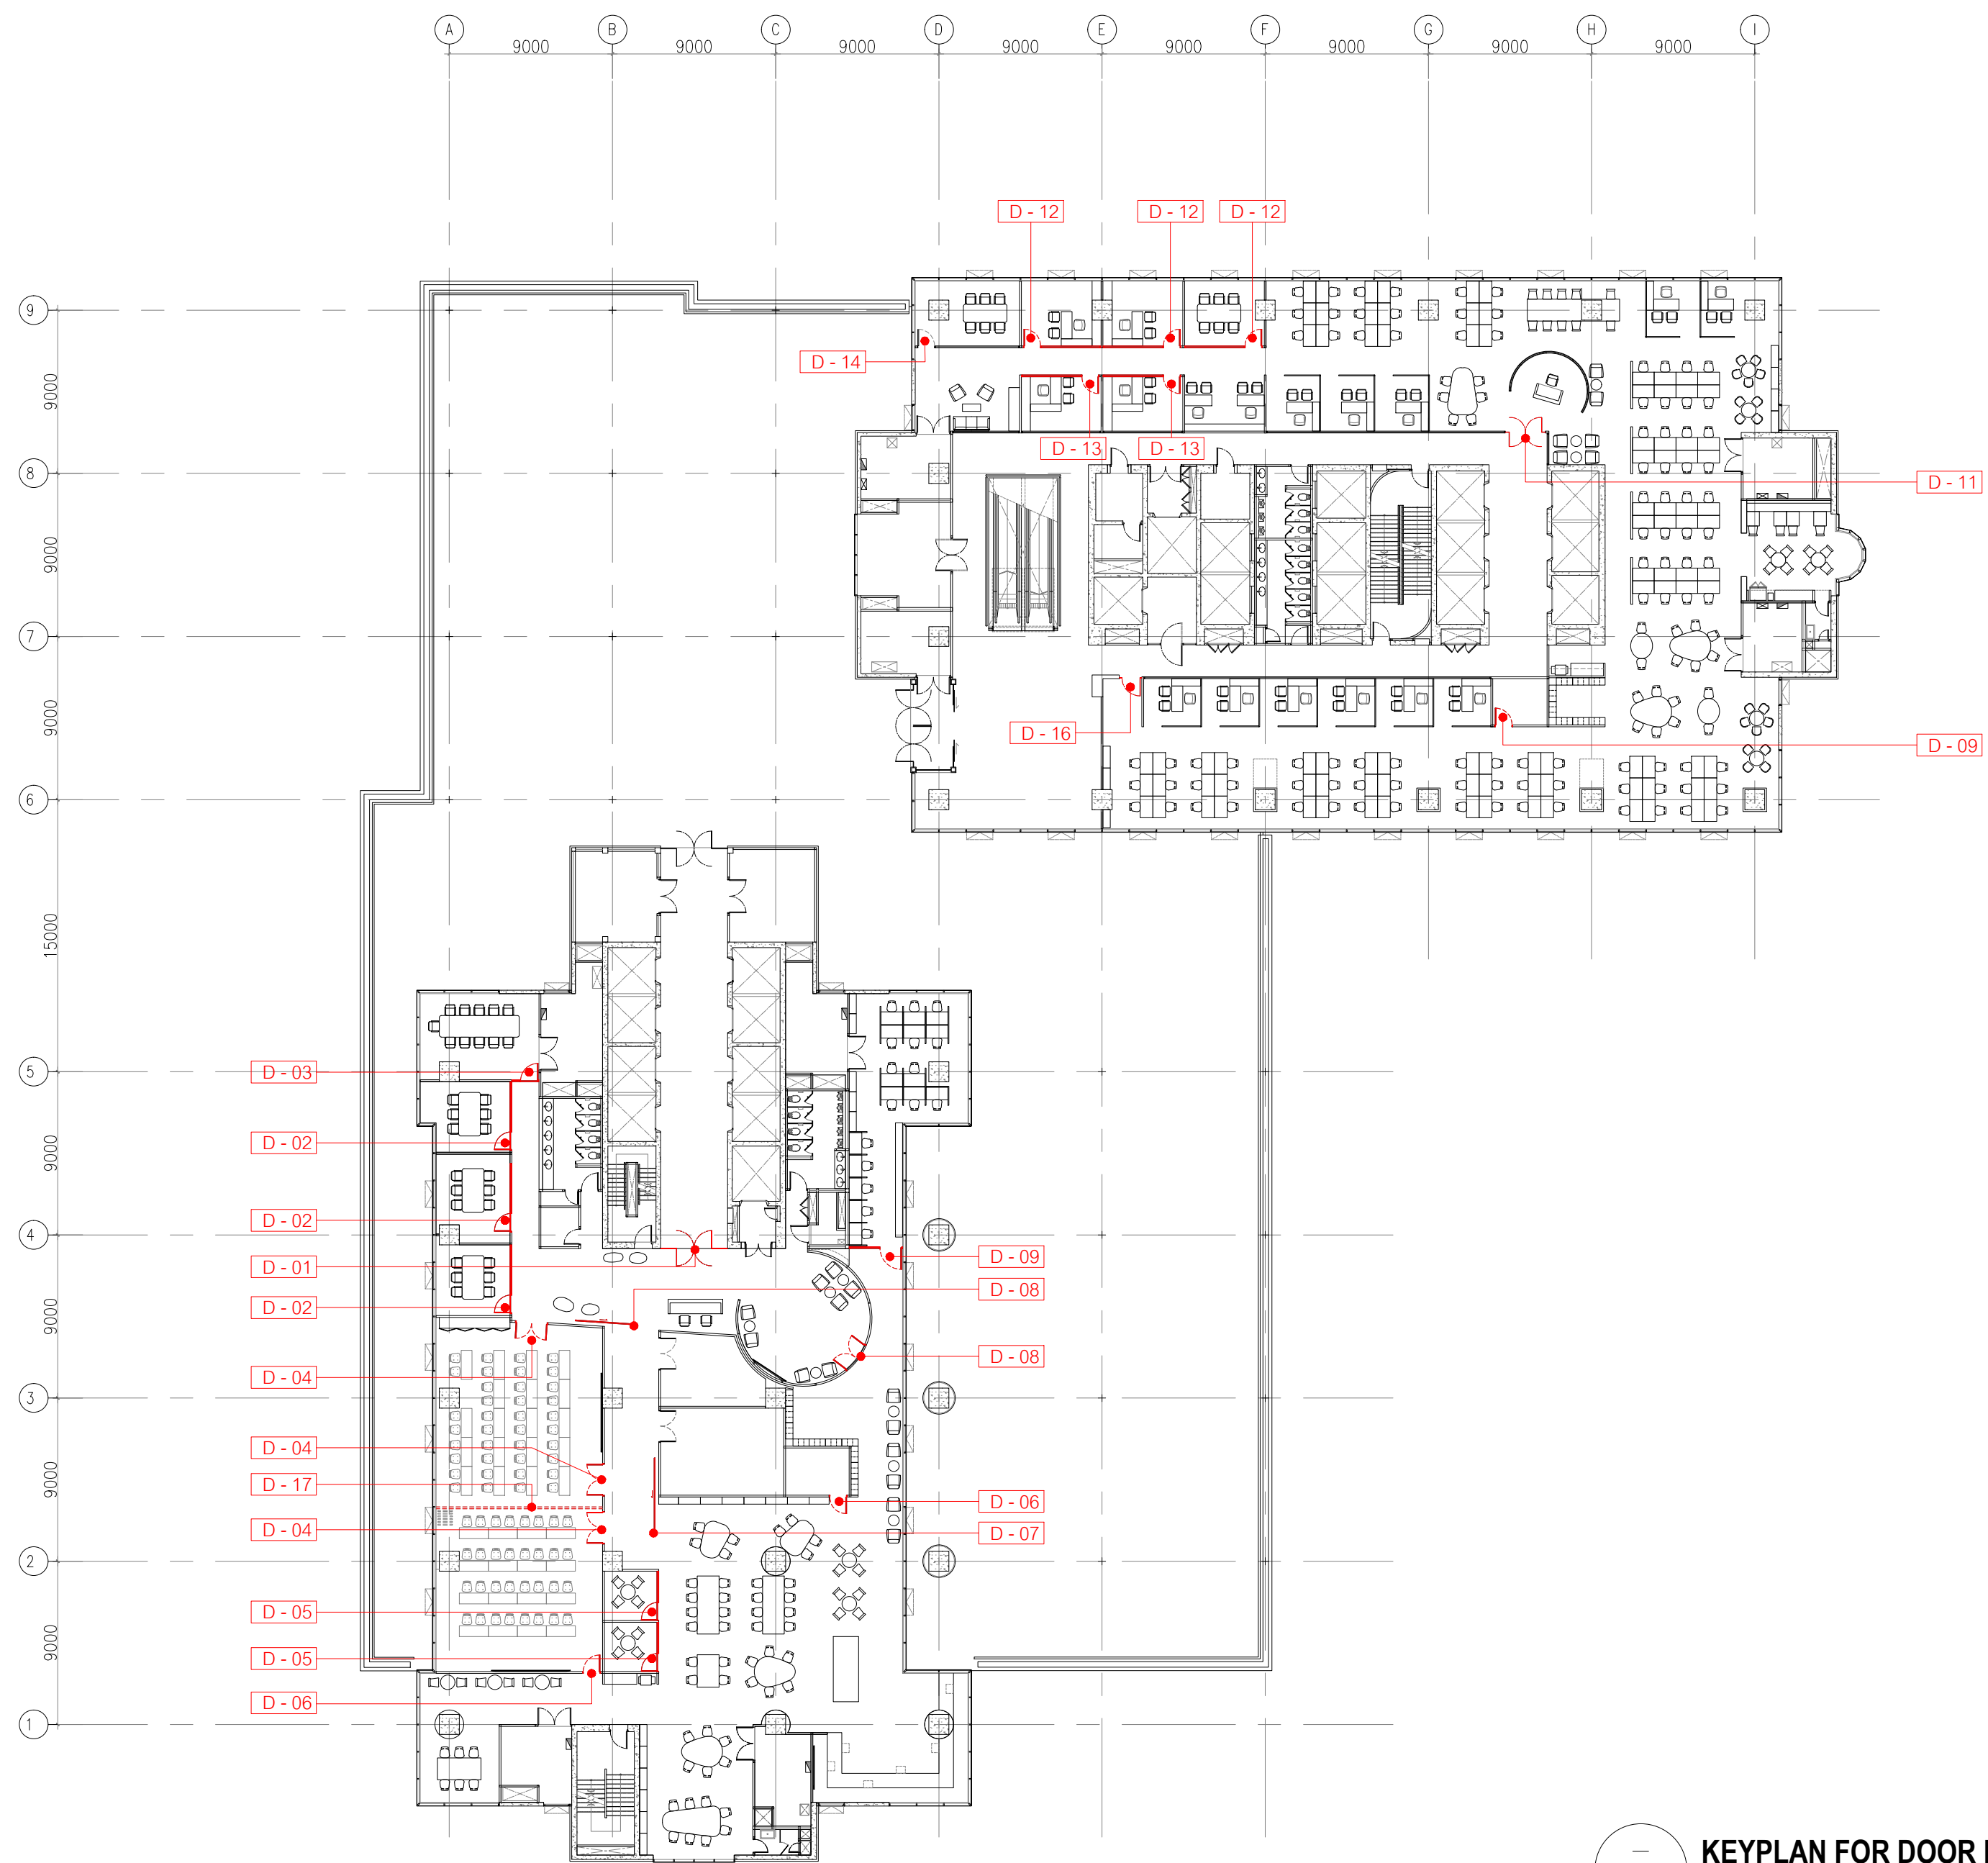

—
ID-500

KEYPLAN FOR DOOR DETAIL

SCALE 1:300@A2

OWNER:

SAM

บริษัท บริหารสินทรัพย์สุขุมวิท จำกัด (บสส.)

CONSULTANT:

contour a
บริษัท คอนทัวร์ เอ จำกัด
CONTOUR A COMPANY LIMITED

CONTOUR A COMPANY LIMITED
865 Pattanakarn Rd, Suanluang
Bangkok 10250 Thailand
T + 662 319 3240
F + 662 319 3240 # 8
www.contour.co.th

ARCHITECT :		
นายจุฑพร ตั้งศิริสกุล	ส-สถ 3519	
นายธีรวัฒน์ ปฐมวิชัยวัฒน์	ภ.สถ.13463	
ELECTRICAL ENGINEERS :		
ภาวิธ ชัยเกษมวงศ์	สพก. 4593	
อวยชัย ศรีตาเวียง	ภพก.59722	
นาย ธนพงศ์ วิชาติศิลป์	ภพก.60177	
MECHANICAL ENGINEER :		
ณัฐ ดิยะจินดา	ภก.43489	
SANITARY ENGINEERS :		
นักสรวรณ ณ หนองคาย	ภส.4506	
ณัฐณิชา ชมนบุญตา	ภส.7681	

NOTES :

1. THIS DRAWING IS THE PROPERTY OF CONTOUR A LIMITED OR OF ITS AFFILIATES. IT IS ISSUED SUBJECT TO RETURN UPON DEMAND AND IS NOT TO BE USED EXCEPT IN CONNECTION WITH THE PROJECT.

2. DO NOT SCALE THIS DRAWING. USE FIGURED DIMENSIONS ONLY.

© COPYRIGHT OF THIS DRAWING IS VESTED IN 2569 CONTOUR. LIMITED

REV	DESCRIPTION	DATE
-----	-------------	------

APPROVED BY

OWNER NAME :

บริษัท บริหารสินทรัพย์สุขุมวิท จำกัด (บสส.)

PROJECT NAME :

โครงการ: ออกแบบสำนักงาน บสส.

ชั้น 11 อาคารชั้นทาวเวอร์ส

DRAWING TITLE

KEYPLAN FOR DOOR DETAIL




PLOT DATE




30/06/2026

STATUS







FOR TENDER





SCALE @ A2	DRAWN	CO-ORD	APPR
1:300@A2			
PROJECT NUMBER	DRAWING NUMBER	REV	
	ID-500		




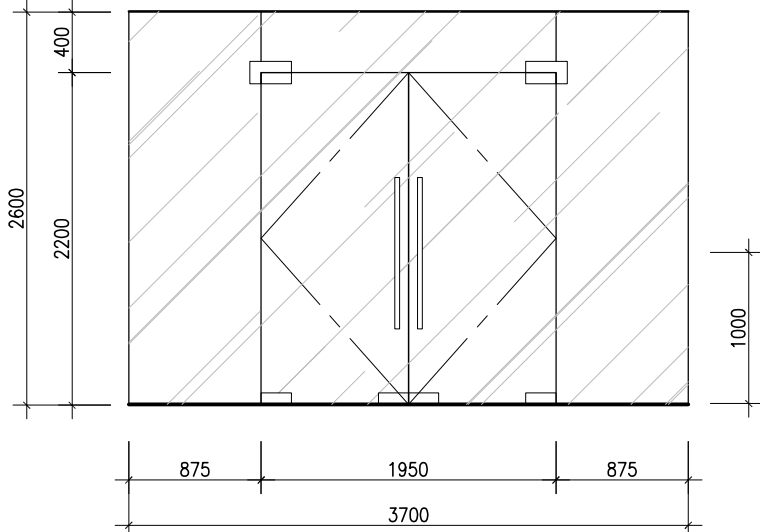
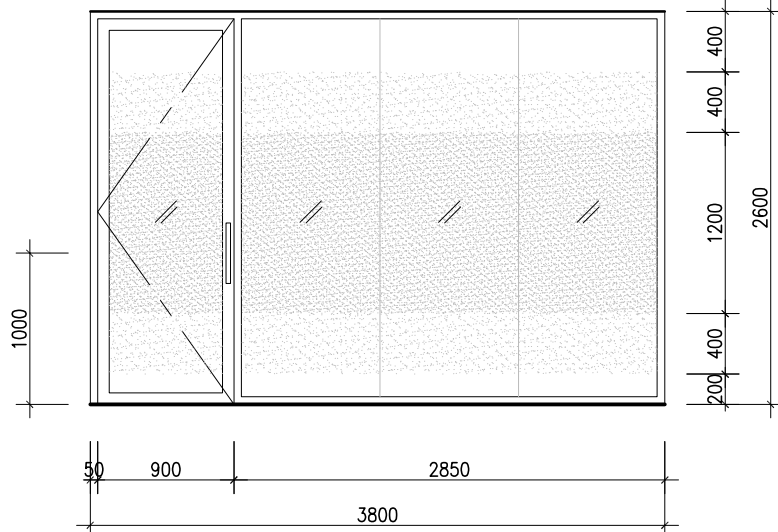
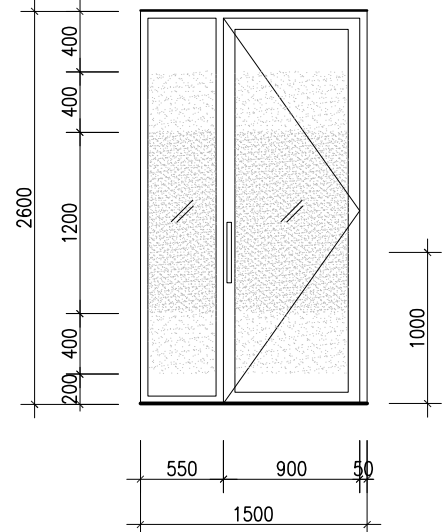
D-01 		D-02 		D-03 		OWNER:  บริษัท บริหารสินทรัพย์สุขุมวิท จำกัด (บสส.)
CONSULTANT:  บริษัท คอนทัวร์ เอ จำกัด CONTOUR A COMPANY LIMITED CONTOUR A COMPANY LIMITED 865 Pattanakarn Rd, Suanluang Bangkok 10250 Thailand T + 662 319 3240 F + 662 319 3240 # 8 www.contour.co.th						
ARCHITECT : นายจุฑพร ตั้งศิริสกุล ส-สถ 3519 นายธีรวัฒน์ ปฐมวิชัยวัฒน์ ภ.สถ.13463	ELECTRICAL ENGINEERS : ภุชริ ชัยเกษมวงศ์ ส.พ.ก. 4593 อวยชัย ศรีตาเวียง ภ.พ.ก.59722 นาย ธนพงศ์ วิชาศิลป์ ภ.พ.ก.60177	MECHANICAL ENGINEER : ณัฐ ดิยะจินดา ภ.ก.43489	SANITARY ENGINEERS : นภัสวรรณ ณ หนองคาย ภ.ส.4506 ณัฐณิชา ชมนบุญตา ภ.ส.7681	NOTES : 1. THIS DRAWING IS THE PROPERTY OF CONTOUR A LIMITED OR OF ITS AFFILIATES. IT IS ISSUED SUBJECT TO RETURN UPON DEMAND AND IS NOT TO BE USED EXCEPT IN CONNECTION WITH THE PROJECT. 2. DO NOT SCALE THIS DRAWING. USE FIGURED DIMENSIONS ONLY. © COPYRIGHT OF THIS DRAWING IS VESTED IN 2026 CONTOUR LIMITED		
ตำแหน่ง ทางเข้าหลักด้านหน้า ตึกA	ตำแหน่ง ห้องประชุม	ตำแหน่ง ห้องประชุมใหญ่	ตำแหน่ง ห้องประชุมสัมมนา	ตำแหน่ง ห้อง Meeting	ตำแหน่ง ห้องประชุมสัมมนา	
ชนิดประตู บานเปิดคู่ พร้อมกระจกบาน FIX	ชนิดประตู บานเปิดเดี่ยว พร้อมกระจกบาน FIX	ชนิดประตู บานเปิดเดี่ยว พร้อมกระจกบาน FIX	ชนิดประตู บานเปิดเดี่ยว	ชนิดประตู บานเปิดเดี่ยว พร้อมกระจกบาน FIX	ชนิดประตู บานเปิดเดี่ยว	
บานประตู กระจกใส TEMPERED หนาไม่น้อยกว่า 10 มม. ตามมาตรฐานผู้ผลิต	บานประตู กระจกใส TEMPERED หนาไม่น้อยกว่า 10 มม. ตามมาตรฐานผู้ผลิต กรอบอลูมิเนียมอบสีดำ	บานประตู กระจกใส TEMPERED หนาไม่น้อยกว่า 10 มม. ตามมาตรฐานผู้ผลิต กรอบอลูมิเนียมอบสีดำ	บานประตู กระจกใส TEMPERED หนาไม่น้อยกว่า 10 มม. ตามมาตรฐานผู้ผลิต กรอบอลูมิเนียมอบสีดำ	บานประตู กระจกใส TEMPERED หนาไม่น้อยกว่า 10 มม. ตามมาตรฐานผู้ผลิต กรอบอลูมิเนียมอบสีดำ	บานประตู กระจกใส TEMPERED หนาไม่น้อยกว่า 10 มม. ตามมาตรฐานผู้ผลิต กรอบอลูมิเนียมอบสีดำ	
อุปกรณ์ รายละเอียดอุปกรณ์	อุปกรณ์ รายละเอียดอุปกรณ์	อุปกรณ์ รายละเอียดอุปกรณ์	อุปกรณ์ รายละเอียดอุปกรณ์	อุปกรณ์ รายละเอียดอุปกรณ์	อุปกรณ์ รายละเอียดอุปกรณ์	
1. ชุดมือจับพร้อมตัวล็อค ของ HAFELE หรือเทียบเท่า 2. โช๊คประตูฝั่งพื้น แบบเปิด2ทาง ตั้งค้างได้ ของ HAFELE หรือเทียบเท่า 3. บานพับ ของ HAFELE หรือเทียบเท่า	1. ชุดมือจับพร้อมตัวล็อค ของ HAFELE หรือเทียบเท่า 2. โช๊คประตูฝั่งวงกบอลูมิเนียม แบบเปิด2ทาง ตั้งค้างได้ ของ HAFELE หรือเทียบเท่า 3. บานพับ ของ HAFELE หรือเทียบเท่า 4. ติดสติ๊กเกอร์ผ้า	1. ชุดมือจับพร้อมตัวล็อค ของ HAFELE หรือเทียบเท่า 2. โช๊คประตูฝั่งวงกบอลูมิเนียม แบบเปิด2ทาง ตั้งค้างได้ ของ HAFELE หรือเทียบเท่า 3. บานพับ ของ HAFELE หรือเทียบเท่า 4. ติดสติ๊กเกอร์ผ้า	1. ชุดมือจับพร้อมตัวล็อค ของ HAFELE หรือเทียบเท่า 2. โช๊คประตูฝั่งพื้น แบบเปิด2ทาง ตั้งค้างได้ ของ HAFELE หรือเทียบเท่า 3. บานพับ ของ HAFELE หรือเทียบเท่า	1. ชุดมือจับพร้อมตัวล็อค ของ HAFELE หรือเทียบเท่า 2. โช๊คประตูฝั่งวงกบอลูมิเนียม แบบเปิด2ทาง ตั้งค้างได้ ของ HAFELE หรือเทียบเท่า 3. บานพับ ของ HAFELE หรือเทียบเท่า 4. ติดสติ๊กเกอร์ผ้า	1. ชุดมือจับพร้อมตัวล็อค ของ HAFELE หรือเทียบเท่า 2. โช๊คประตูฝั่งพื้น แบบเปิด2ทาง ตั้งค้างได้ ของ HAFELE หรือเทียบเท่า 3. บานพับ ของ HAFELE หรือเทียบเท่า	


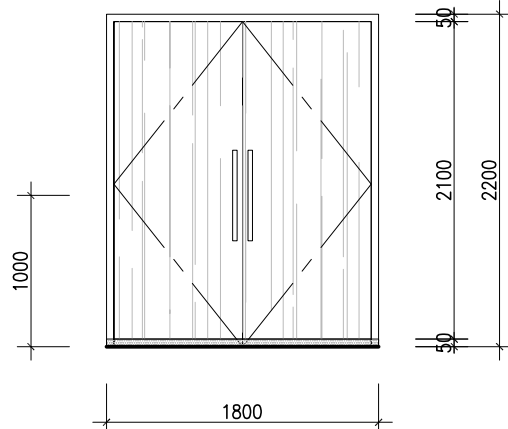
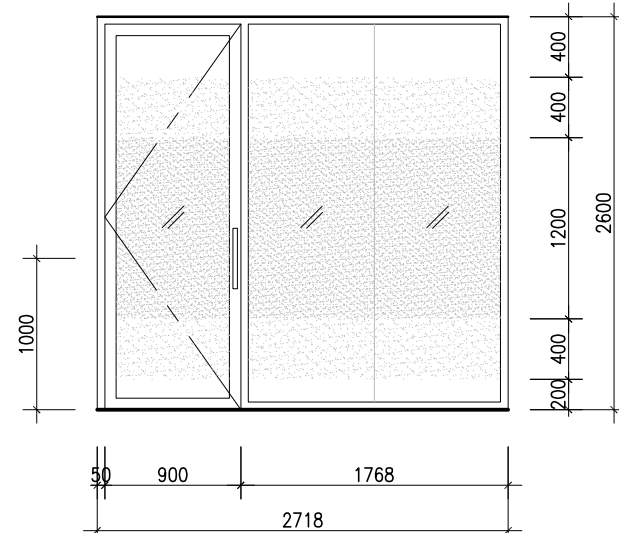
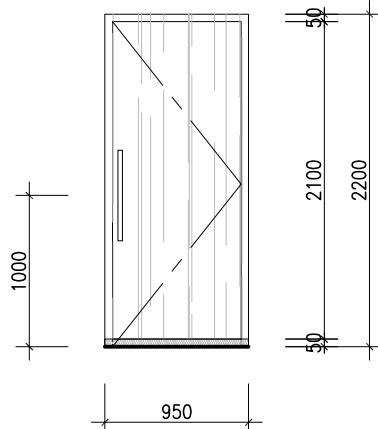
D-04 		D-05 		D-06 	
ตำแหน่ง ห้องประชุมสัมมนา	ตำแหน่ง ห้อง Meeting	ตำแหน่ง ห้องประชุมสัมมนา	ตำแหน่ง ห้อง Meeting	ตำแหน่ง ห้องประชุมสัมมนา	ตำแหน่ง ห้อง Meeting
ชนิดประตู บานเปิดคู่	ชนิดประตู บานเปิดเดี่ยว พร้อมกระจกบาน FIX	ชนิดประตู บานเปิดเดี่ยว	ชนิดประตู บานเปิดเดี่ยว พร้อมกระจกบาน FIX	ชนิดประตู บานเปิดเดี่ยว	ชนิดประตู บานเปิดเดี่ยว พร้อมกระจกบาน FIX
บานประตู กรุลามิเนตลายไม้ LA-02	บานประตู กระจกใส TEMPERED หนาไม่น้อยกว่า 10 มม. ตามมาตรฐานผู้ผลิต กรอบอลูมิเนียมอบสีดำ	บานประตู กระจกใส TEMPERED หนาไม่น้อยกว่า 10 มม. ตามมาตรฐานผู้ผลิต กรอบอลูมิเนียมอบสีดำ	บานประตู กระจกใส TEMPERED หนาไม่น้อยกว่า 10 มม. ตามมาตรฐานผู้ผลิต กรอบอลูมิเนียมอบสีดำ	บานประตู กระจกใส TEMPERED หนาไม่น้อยกว่า 10 มม. ตามมาตรฐานผู้ผลิต กรอบอลูมิเนียมอบสีดำ	บานประตู กระจกใส TEMPERED หนาไม่น้อยกว่า 10 มม. ตามมาตรฐานผู้ผลิต กรอบอลูมิเนียมอบสีดำ
อุปกรณ์ รายละเอียดอุปกรณ์	อุปกรณ์ รายละเอียดอุปกรณ์	อุปกรณ์ รายละเอียดอุปกรณ์	อุปกรณ์ รายละเอียดอุปกรณ์	อุปกรณ์ รายละเอียดอุปกรณ์	อุปกรณ์ รายละเอียดอุปกรณ์
1. ชุดมือจับพร้อมตัวล็อค ของ HAFELE หรือเทียบเท่า 2. โช๊คประตูฝั่งพื้น แบบเปิด2ทาง ตั้งค้างได้ ของ HAFELE หรือเทียบเท่า 3. บานพับ ของ HAFELE หรือเทียบเท่า	1. ชุดมือจับพร้อมตัวล็อค ของ HAFELE หรือเทียบเท่า 2. โช๊คประตูฝั่งวงกบอลูมิเนียม แบบเปิด2ทาง ตั้งค้างได้ ของ HAFELE หรือเทียบเท่า 3. บานพับ ของ HAFELE หรือเทียบเท่า 4. ติดสติ๊กเกอร์ผ้า	1. ชุดมือจับพร้อมตัวล็อค ของ HAFELE หรือเทียบเท่า 2. โช๊คประตูฝั่งพื้น แบบเปิด2ทาง ตั้งค้างได้ ของ HAFELE หรือเทียบเท่า 3. บานพับ ของ HAFELE หรือเทียบเท่า	1. ชุดมือจับพร้อมตัวล็อค ของ HAFELE หรือเทียบเท่า 2. โช๊คประตูฝั่งวงกบอลูมิเนียม แบบเปิด2ทาง ตั้งค้างได้ ของ HAFELE หรือเทียบเท่า 3. บานพับ ของ HAFELE หรือเทียบเท่า 4. ติดสติ๊กเกอร์ผ้า	1. ชุดมือจับพร้อมตัวล็อค ของ HAFELE หรือเทียบเท่า 2. โช๊คประตูฝั่งพื้น แบบเปิด2ทาง ตั้งค้างได้ ของ HAFELE หรือเทียบเท่า 3. บานพับ ของ HAFELE หรือเทียบเท่า	1. ชุดมือจับพร้อมตัวล็อค ของ HAFELE หรือเทียบเท่า 2. โช๊คประตูฝั่งวงกบอลูมิเนียม แบบเปิด2ทาง ตั้งค้างได้ ของ HAFELE หรือเทียบเท่า 3. บานพับ ของ HAFELE หรือเทียบเท่า 4. ติดสติ๊กเกอร์ผ้า

FOR TENDER			
SCALE @ A2 1:50@A2	DRAWN	CO-ORD	APPR
PROJECT NUMBER	DRAWING NUMBER ID-501	REV	

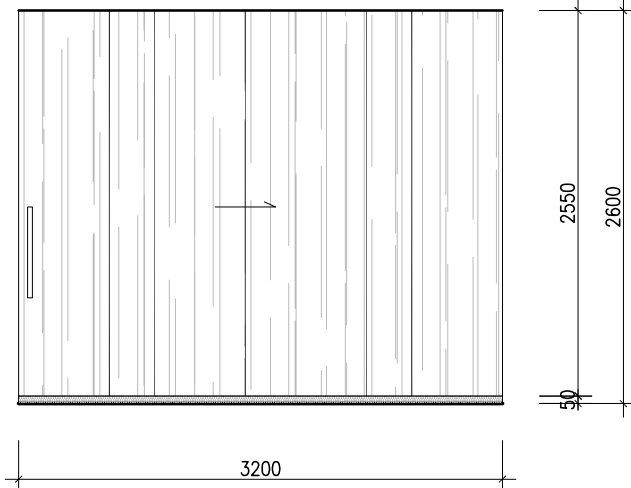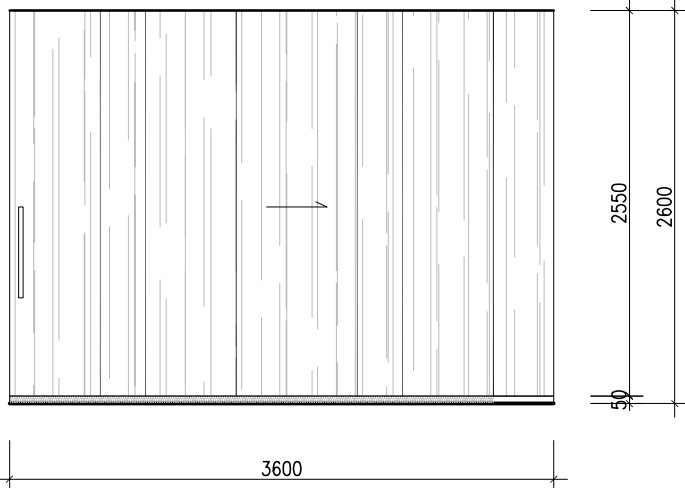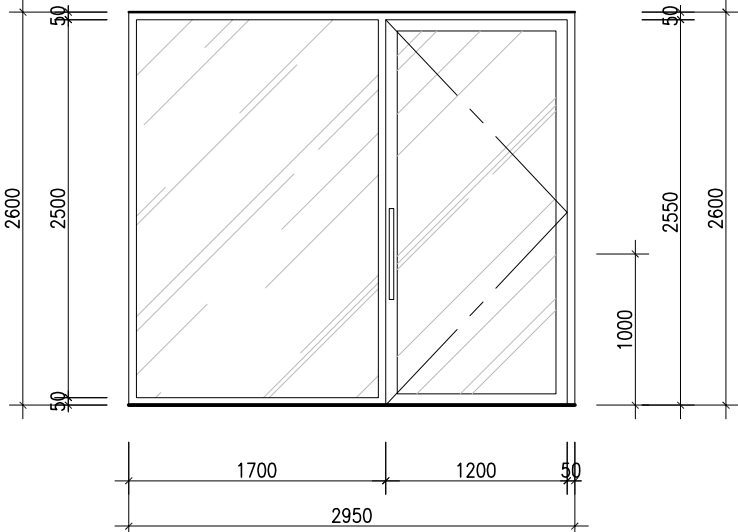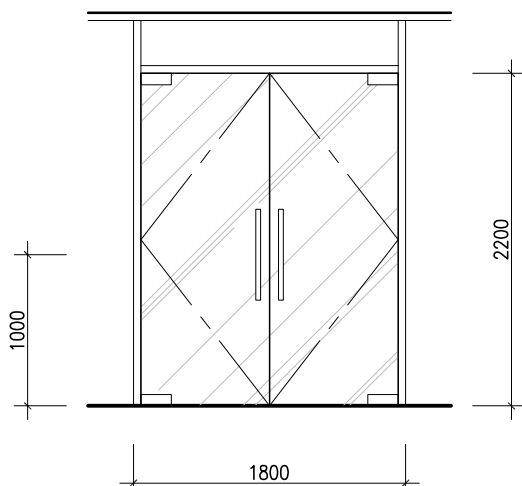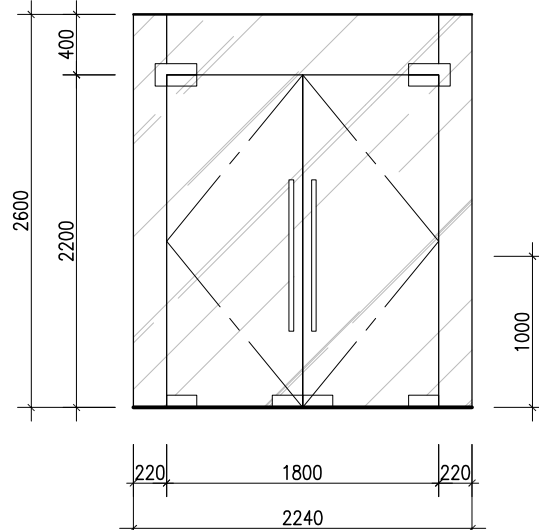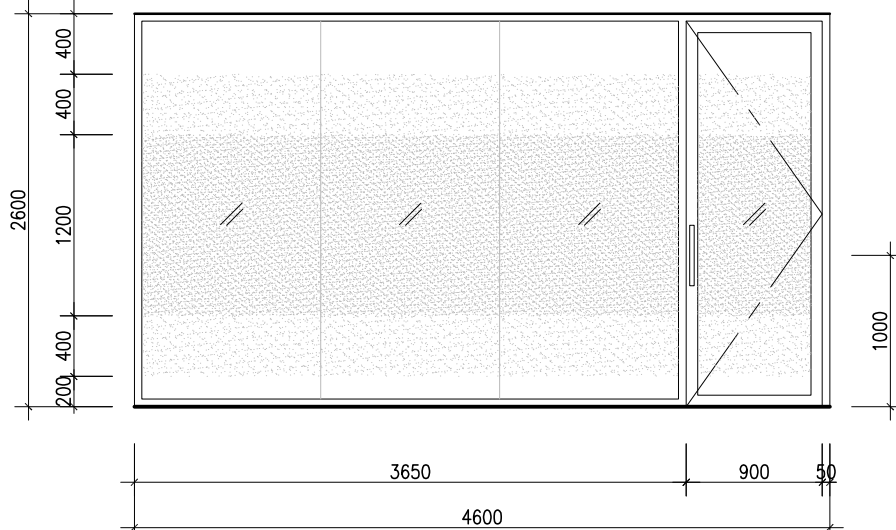
D-07 		D-08 		D-09 		OWNER:  บริษัท บริหารสินทรัพย์สุขุมวิท จำกัด (บสส.) CONSULTANT:  บริษัท คอนทัวร์ เอ จำกัด CONTOUR A COMPANY LIMITED CONTOUR A COMPANY LIMITED 865 Pattanakarn Rd, Suanluang Bangkok 10250 Thailand T + 662 319 3240 F + 662 319 3240 # 8 www.contour.co.th <table><tr><td colspan="2">ARCHITECT :</td><td colspan="2"></td></tr><tr><td>นายจตุพร ตั้งศิริสกุล</td><td>ส-สถ 3519</td><td colspan="2"></td></tr><tr><td>นายธีรวัฒน์ ปฐมวิชัยวัฒน์</td><td>ภ.สถ.13463</td><td colspan="2"></td></tr><tr><td colspan="2">ELECTRICAL ENGINEERS :</td><td colspan="2"></td></tr><tr><td>ภุริช ชัยเกษมวงศ์</td><td>สพท. 4593</td><td colspan="2"></td></tr><tr><td>อวยชัย ศรีตาเวียง</td><td>ภพท.59722</td><td colspan="2"></td></tr><tr><td>นาย ธนพงศ์ วิชาติศิลป์</td><td>ภพท.60177</td><td colspan="2"></td></tr><tr><td colspan="2">MECHANICAL ENGINEER :</td><td colspan="2"></td></tr><tr><td>ณัฐ ดิยะจินดา</td><td>ภท.43489</td><td colspan="2"></td></tr><tr><td colspan="2">SANITARY ENGINEERS :</td><td colspan="2"></td></tr><tr><td>นภัสวรรณ ณ ทองคาย</td><td>ภส.4506</td><td colspan="2"></td></tr><tr><td>ณัฐณิชา ชมนบุญตา</td><td>ภส.7681</td><td colspan="2" rowspan="5">ณัฐณิชา</td></tr><tr><td colspan="4">NOTES :</td></tr><tr><td colspan="4">1. THIS DRAWING IS THE PROPERTY OF CONTOUR A LIMITED OR OF ITS AFFILIATES. IT IS ISSUED SUBJECT TO RETURN UPON DEMAND AND IS NOT TO BE USED EXCEPT IN CONNECTION WITH THE PROJECT.</td></tr><tr><td colspan="4">2. DO NOT SCALE THIS DRAWING. USE FIGURED DIMENSIONS ONLY.</td></tr><tr><td colspan="4">© COPYRIGHT OF THIS DRAWING IS VESTED IN 2026 CONTOUR LIMITED</td></tr><tr><td></td><td></td><td></td><td></td></tr><tr><td></td><td></td><td></td><td></td></tr><tr><td></td><td></td><td></td><td></td></tr><tr><td>REV</td><td>DESCRIPTION</td><td colspan="2">DATE</td></tr><tr><td colspan="4">APPROVED BY</td></tr><tr><td colspan="4">OWNER NAME :</td></tr><tr><td colspan="4">บริษัท บริหารสินทรัพย์สุขุมวิท จำกัด (บสส.)</td></tr><tr><td colspan="4">PROJECT NAME :</td></tr><tr><td colspan="4">โครงการ: ออกแบบสำนักงาน บสส. ชั้น 11 อาคารชั้นทาวเวอร์ส</td></tr><tr><td colspan="4">DRAWING TITLE</td></tr><tr><td colspan="4">DOOR : D-07 - D-12</td></tr><tr><td colspan="4">PLOT DATE</td></tr><tr><td colspan="4">30/06/2026</td></tr><tr><td colspan="4">STATUS</td></tr><tr><td colspan="4">FOR TENDER</td></tr><tr><td colspan="2">SCALE @ A2</td><td>DRAWN</td><td>CO-ORD</td></tr><tr><td colspan="2">1:50@A2</td><td></td><td>APPR</td></tr><tr><td colspan="2">PROJECT NUMBER</td><td>DRAWING NUMBER</td><td>REV</td></tr><tr><td colspan="2"></td><td>ID-502</td><td></td></tr></table>	ARCHITECT :				นายจตุพร ตั้งศิริสกุล	ส-สถ 3519			นายธีรวัฒน์ ปฐมวิชัยวัฒน์	ภ.สถ.13463			ELECTRICAL ENGINEERS :				ภุริช ชัยเกษมวงศ์	สพท. 4593			อวยชัย ศรีตาเวียง	ภพท.59722			นาย ธนพงศ์ วิชาติศิลป์	ภพท.60177			MECHANICAL ENGINEER :				ณัฐ ดิยะจินดา	ภท.43489			SANITARY ENGINEERS :				นภัสวรรณ ณ ทองคาย	ภส.4506			ณัฐณิชา ชมนบุญตา	ภส.7681	ณัฐณิชา		NOTES :				1. THIS DRAWING IS THE PROPERTY OF CONTOUR A LIMITED OR OF ITS AFFILIATES. IT IS ISSUED SUBJECT TO RETURN UPON DEMAND AND IS NOT TO BE USED EXCEPT IN CONNECTION WITH THE PROJECT.				2. DO NOT SCALE THIS DRAWING. USE FIGURED DIMENSIONS ONLY.				© COPYRIGHT OF THIS DRAWING IS VESTED IN 2026 CONTOUR LIMITED																REV	DESCRIPTION	DATE		APPROVED BY				OWNER NAME :				บริษัท บริหารสินทรัพย์สุขุมวิท จำกัด (บสส.)				PROJECT NAME :				โครงการ: ออกแบบสำนักงาน บสส. ชั้น 11 อาคารชั้นทาวเวอร์ส				DRAWING TITLE				DOOR : D-07 - D-12				PLOT DATE				30/06/2026				STATUS				FOR TENDER				SCALE @ A2		DRAWN	CO-ORD	1:50@A2			APPR	PROJECT NUMBER		DRAWING NUMBER	REV			ID-502	
ARCHITECT :	
นายจตุพร ตั้งศิริสกุล	ส-สถ 3519	
นายธีรวัฒน์ ปฐมวิชัยวัฒน์	ภ.สถ.13463	
ELECTRICAL ENGINEERS :	
ภุริช ชัยเกษมวงศ์	สพท. 4593	
อวยชัย ศรีตาเวียง	ภพท.59722	
นาย ธนพงศ์ วิชาติศิลป์	ภพท.60177	
MECHANICAL ENGINEER :	
ณัฐ ดิยะจินดา	ภท.43489	
SANITARY ENGINEERS :	
นภัสวรรณ ณ ทองคาย	ภส.4506	
ณัฐณิชา ชมนบุญตา	ภส.7681	ณัฐณิชา	
NOTES :	
1. THIS DRAWING IS THE PROPERTY OF CONTOUR A LIMITED OR OF ITS AFFILIATES. IT IS ISSUED SUBJECT TO RETURN UPON DEMAND AND IS NOT TO BE USED EXCEPT IN CONNECTION WITH THE PROJECT.	
2. DO NOT SCALE THIS DRAWING. USE FIGURED DIMENSIONS ONLY.	
© COPYRIGHT OF THIS DRAWING IS VESTED IN 2026 CONTOUR LIMITED	
REV	DESCRIPTION	DATE	
APPROVED BY	
OWNER NAME :	
บริษัท บริหารสินทรัพย์สุขุมวิท จำกัด (บสส.)	
PROJECT NAME :	
โครงการ: ออกแบบสำนักงาน บสส. ชั้น 11 อาคารชั้นทาวเวอร์ส	
DRAWING TITLE	
DOOR : D-07 - D-12	
PLOT DATE	
30/06/2026	
STATUS	
FOR TENDER	
SCALE @ A2		DRAWN	CO-ORD	
1:50@A2			APPR	
PROJECT NUMBER		DRAWING NUMBER	REV	
		ID-502	
ตำแหน่ง	Lobby	ตำแหน่ง	หน้าห้องประชุมสัมมนา	ตำแหน่ง	ห้องประชุมใหญ่	
ชนิดประตู	บานเลื่อน	ชนิดประตู	บานเลื่อน	ชนิดประตู	บานเปิดเดี่ยว พร้อมกระจกบาน FIX	
บานประตู	กรุลามิเนตลายไม้ LA-02	บานประตู	กรุลามิเนตลายไม้ LA-02	บานประตู	กระจกใส TEMPERED หนาไม่น้อยกว่า 10 มม. ตามมาตรฐานผู้ผลิต กรอบอลูมิเนียมอบสีดำ	
อุปกรณ์	รายละเอียดอุปกรณ์	อุปกรณ์	รายละเอียดอุปกรณ์	อุปกรณ์	รายละเอียดอุปกรณ์	
	1. มือจับ ของ HAFELE หรือเทียบเท่า 2. ชุดอุปกรณ์บานเลื่อน ของ HAFELE หรือเทียบเท่า		1. มือจับ ของ HAFELE หรือเทียบเท่า 2. ชุดอุปกรณ์บานเลื่อน ของ HAFELE หรือเทียบเท่า		1. ชุดมือจับพร้อมตัวล็อค ของ HAFELE หรือเทียบเท่า 2. ไขควงประตูฝั่วงบอบอลูมิเนียม แบบเปิด2ทาง ตั้งค้ำได้ ของ HAFELE หรือเทียบเท่า 3. บานพับ ของ HAFELE หรือเทียบเท่า 4. ติดสติกเกอร์ผ้า	
D-10 		D-11 		D-12 	
ตำแหน่ง	Gallery Lobby	ตำแหน่ง	ทางเข้าหลักด้านหน้า ตึกB	ตำแหน่ง	ผบ.ระดับกลุ่มงาน, ห้องประชุม	
ชนิดประตู	บานเปิดคู่	ชนิดประตู	บานเปิดคู่ พร้อมกระจกบาน FIX	ชนิดประตู	บานเปิดเดี่ยว พร้อมกระจกบาน FIX	
บานประตู	กระจกใส TEMPERED หนาไม่น้อยกว่า 10 มม. ตามมาตรฐานผู้ผลิต	บานประตู	กระจกใส TEMPERED หนาไม่น้อยกว่า 10 มม. ตามมาตรฐานผู้ผลิต	บานประตู	กระจกใส TEMPERED หนาไม่น้อยกว่า 10 มม. ตามมาตรฐานผู้ผลิต กรอบอลูมิเนียมอบสีดำ	
อุปกรณ์	รายละเอียดอุปกรณ์	อุปกรณ์	รายละเอียดอุปกรณ์	อุปกรณ์	รายละเอียดอุปกรณ์	
	1. ชุดมือจับ ของ HAFELE หรือเทียบเท่า 2. ไขควงประตูฝั่งพื้น เปิดเข้า 3. บานพับ ของ HAFELE หรือเทียบเท่า		1. ชุดมือจับพร้อมตัวล็อค ของ HAFELE หรือเทียบเท่า 2. ไขควงประตูฝั่งพื้น แบบเปิด2ทาง ตั้งค้ำได้ ของ HAFELE หรือเทียบเท่า 3. บานพับ ของ HAFELE หรือเทียบเท่า		1. ชุดมือจับพร้อมตัวล็อค ของ HAFELE หรือเทียบเท่า 2. ไขควงประตูฝั่วงบอบอลูมิเนียม แบบเปิด2ทาง ตั้งค้ำได้ ของ HAFELE หรือเทียบเท่า 3. บานพับ ของ HAFELE หรือเทียบเท่า 4. ติดสติกเกอร์ผ้า	

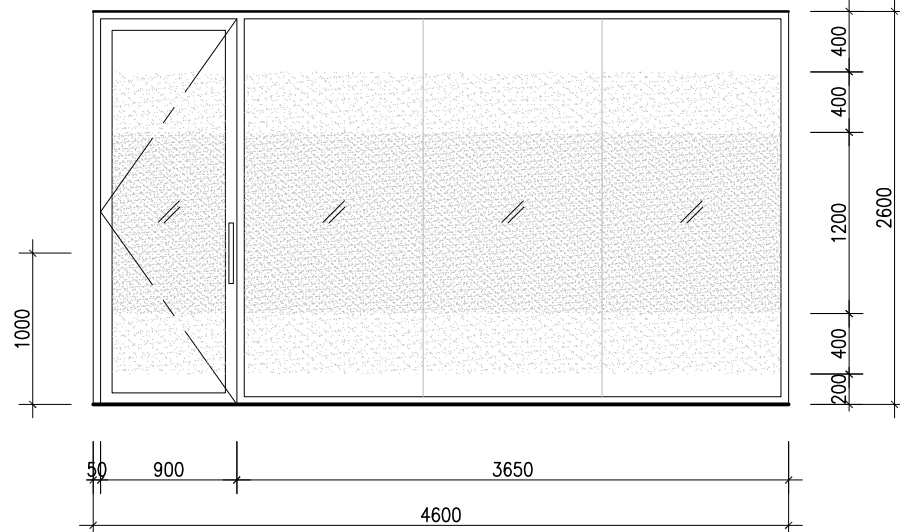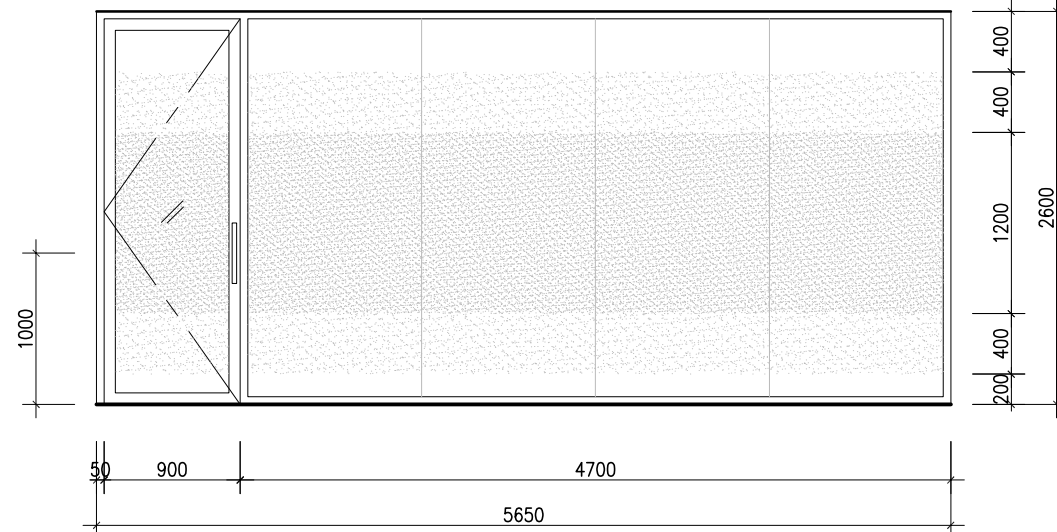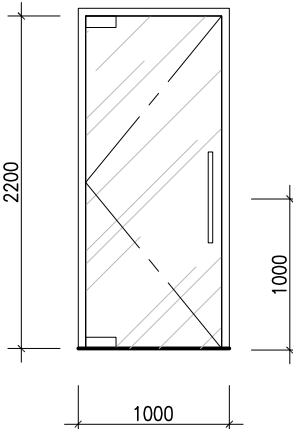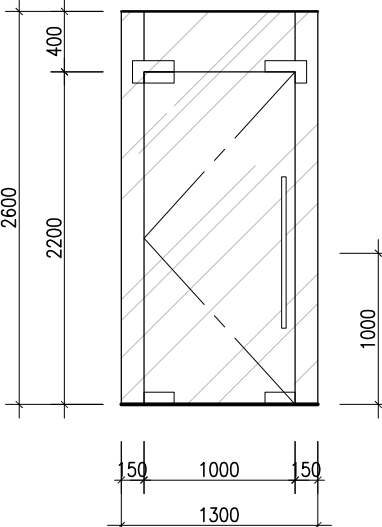D-13 		D-14 		D-15 		OWNER:  บริษัท บริหารสินทรัพย์สุขุมวิท จำกัด (บสส.) CONSULTANT:  บริษัท คอนทัวร์ เอ จำกัด CONTOUR A COMPANY LIMITED CONTOUR A COMPANY LIMITED 865 Pattanakarn Rd, Suanluang Bangkok 10250 Thailand T + 662 319 3240 F + 662 319 3240 # 8 www.contour.co.th	
ตำแหน่ง	ผบ ระดับกลุ่มงาน	ตำแหน่ง	ผบ ระดับสูง	ตำแหน่ง	ห้อง Server		
ชนิดประตู	บานเปิดเดี่ยว พร้อมกระจกบาน FIX	ชนิดประตู	บานเปิดเดี่ยว พร้อมกระจกบาน FIX	ชนิดประตู	บานเปิดเดี่ยว		
บานประตู	กระจกใส TEMPERED หนาไม่น้อยกว่า 10มม. ตามมาตรฐานผู้ผลิต กรอบอลูมิเนียมอบสีดำ	บานประตู	กระจกใส TEMPERED หนาไม่น้อยกว่า 10มม. ตามมาตรฐานผู้ผลิต กรอบอลูมิเนียมอบสีดำ	บานประตู	กระจกใส TEMPERED หนาไม่น้อยกว่า 10มม. ตามมาตรฐานผู้ผลิต กรอบอลูมิเนียมอบสีดำ		
อุปกรณ์	รายละเอียดอุปกรณ์	อุปกรณ์	รายละเอียดอุปกรณ์	อุปกรณ์	รายละเอียดอุปกรณ์		
	1. ชุดมือจับพร้อมตัวล็อค ของ HAFELE หรือเทียบเท่า 2. ไม้ค้ำประตูฝั่งวงกบอลูมิเนียม แบบเปิด2ทาง ตั้งค้ำได้ ของ HAFELE หรือเทียบเท่า 3. บานพับ ของ HAFELE หรือเทียบเท่า 4. ติดสติ๊กเกอร์ผ้า		1. ชุดมือจับพร้อมตัวล็อค ของ HAFELE หรือเทียบเท่า 2. ไม้ค้ำประตูฝั่งวงกบอลูมิเนียม แบบเปิด2ทาง ตั้งค้ำได้ ของ HAFELE หรือเทียบเท่า 3. บานพับ ของ HAFELE หรือเทียบเท่า 4. ติดสติ๊กเกอร์ผ้า		1. ชุดมือจับ ของ HAFELE หรือเทียบเท่า 2. ไม้ค้ำประตูฝั่งพื้น เปิดเข้า 3. บานพับ ของ HAFELE หรือเทียบเท่า		
D-16 							
ตำแหน่ง	ทางเข้าออฟฟิศ						
ชนิดประตู	บานเปิดเดี่ยว พร้อมกระจกบาน FIX						
บานประตู	กระจกใส TEMPERED หนาไม่น้อยกว่า 10มม. ตามมาตรฐานผู้ผลิต						
อุปกรณ์	รายละเอียดอุปกรณ์						
	1. ชุดมือจับพร้อมตัวล็อค ของ HAFELE หรือเทียบเท่า 2. ไม้ค้ำประตูฝั่งพื้น แบบเปิด2ทาง ตั้งค้ำได้ ของ HAFELE หรือเทียบเท่า 3. บานพับ ของ HAFELE หรือเทียบเท่า						

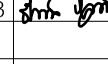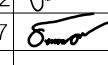 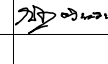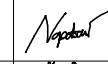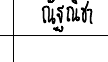ARCHITECT :		
นายจตุพร ตั้งศิริกุล	ส-สถ 3519	
นายธีรวัฒน์ ปฐมวิชัยวัฒน์	ภ.สถ.13463	
ELECTRICAL ENGINEERS :		
ภริศ ชัยเกษมวงศ์	สพท. 4593	
อวยชัย ศรีตาเวียง	ภพท.59722	
นาย ธนพงศ์ วิชาติศิลป์	ภพท.60177	
MECHANICAL ENGINEER :		
ณัฐ ดิยะจินดา	ภก.43489	
SANITARY ENGINEERS :		
นภัสวรรณ ณ หนองคาย	ภส.4506	
ณัฐณิชา ชมบุญตา	ภส.7681	
NOTES :		
1. THIS DRAWING IS THE PROPERTY OF CONTOUR A LIMITED OR OF ITS AFFILIATES. IT IS ISSUED SUBJECT TO RETURN UPON DEMAND AND IS NOT TO BE USED EXCEPT IN CONNECTION WITH THE PROJECT.		
2. DO NOT SCALE THIS DRAWING. USE FIGURED DIMENSIONS ONLY.		
© COPYRIGHT OF THIS DRAWING IS VESTED IN 2026 CONTOUR. LIMITED		
REV	DESCRIPTION	DATE
APPROVED BY		
OWNER NAME :		
บริษัท บริหารสินทรัพย์สุขุมวิท จำกัด (บสส.)		
PROJECT NAME :		
โครงการ: ออกแบบสำนักงาน บสส.		
ชั้น 11 อาคารชั้นทาวเวอร์ส		
DRAWING TITLE		
DOOR : D-13 - D-18		
PLOT DATE		
30/06/2026		
STATUS		
FOR TENDER		
SCALE @ A2	DRAWN	CO-ORD
1:50@A2		APPR
PROJECT NUMBER	DRAWING NUMBER	REV
	ID-503	

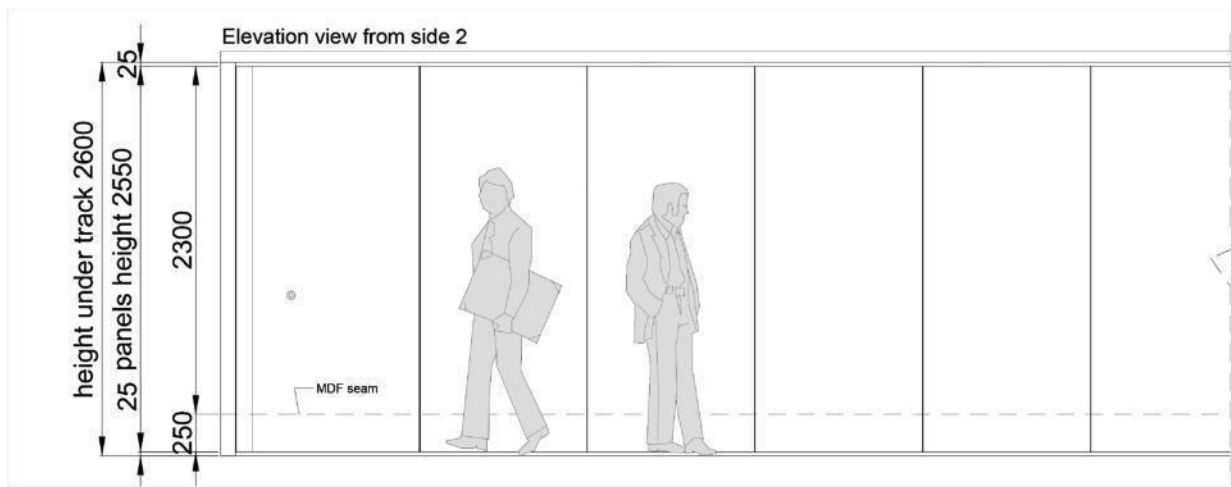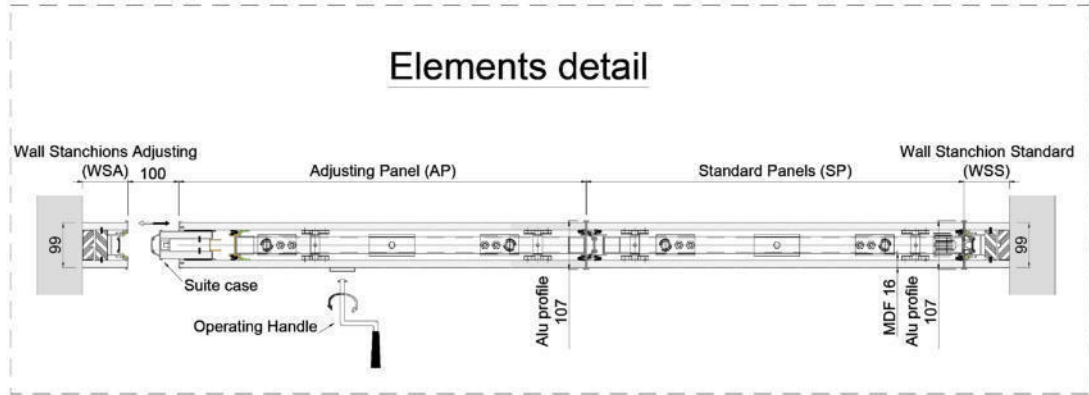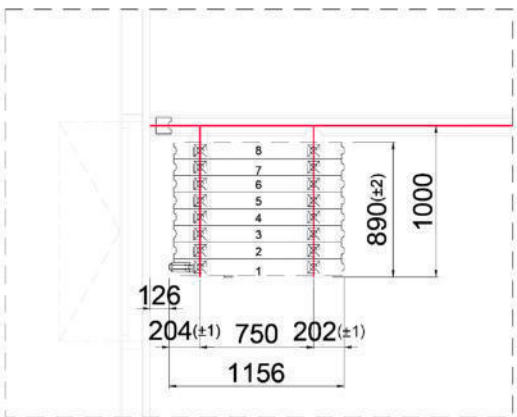
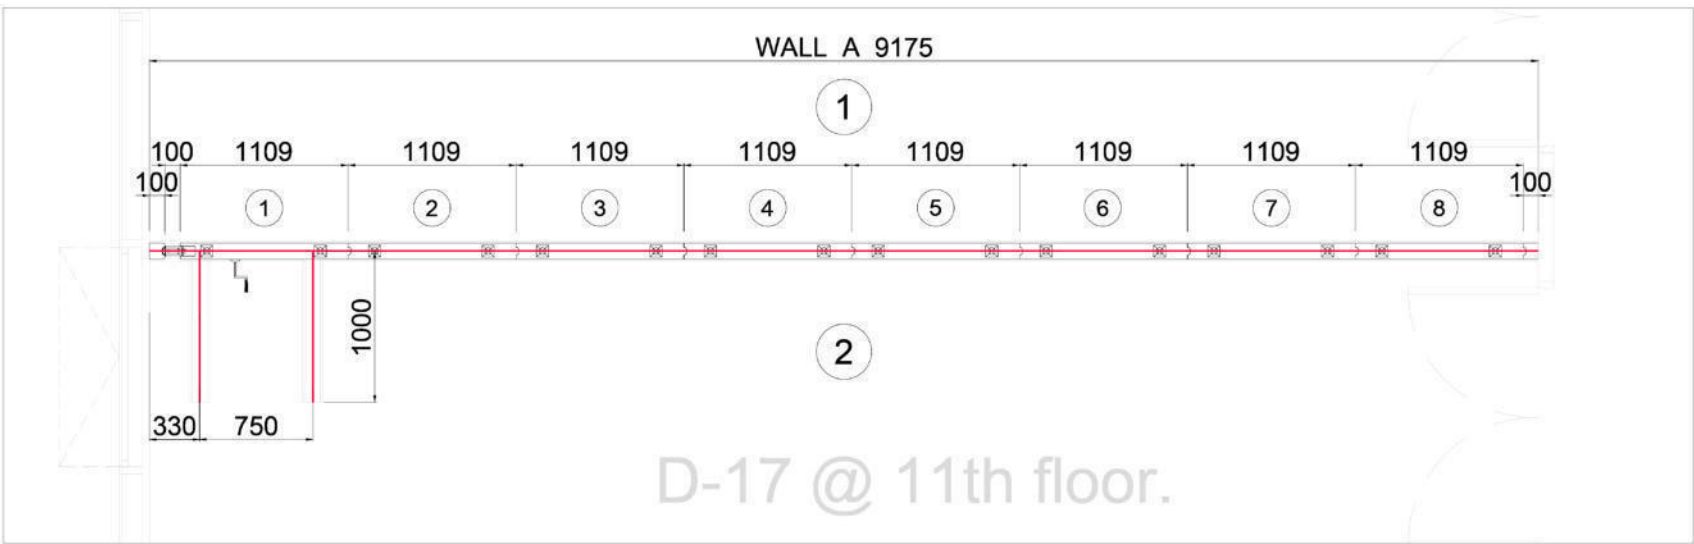


Wall Elements: A		
Wall Stanchions Adjusting	: WSA	1
Wall Stanchions Standard	: WSS	1
Adjusting Panels	: AP	1
Standard Panels	: SP	7
Wicket door Panels	: WP	0
Double Wicket door Panels	: DWP	0
Double Counter Profile Panels	: DCP	0
Corner Panels	: CP	0
End Wall Panels	: EWP	0
Side Closure Panels	: SCP	0
Pass door Complete	: PC	0
Pass door Closing Profile	: PCP	0
Total weight	: ±	1264 Kg
Weight per M	: ±	138 Kg

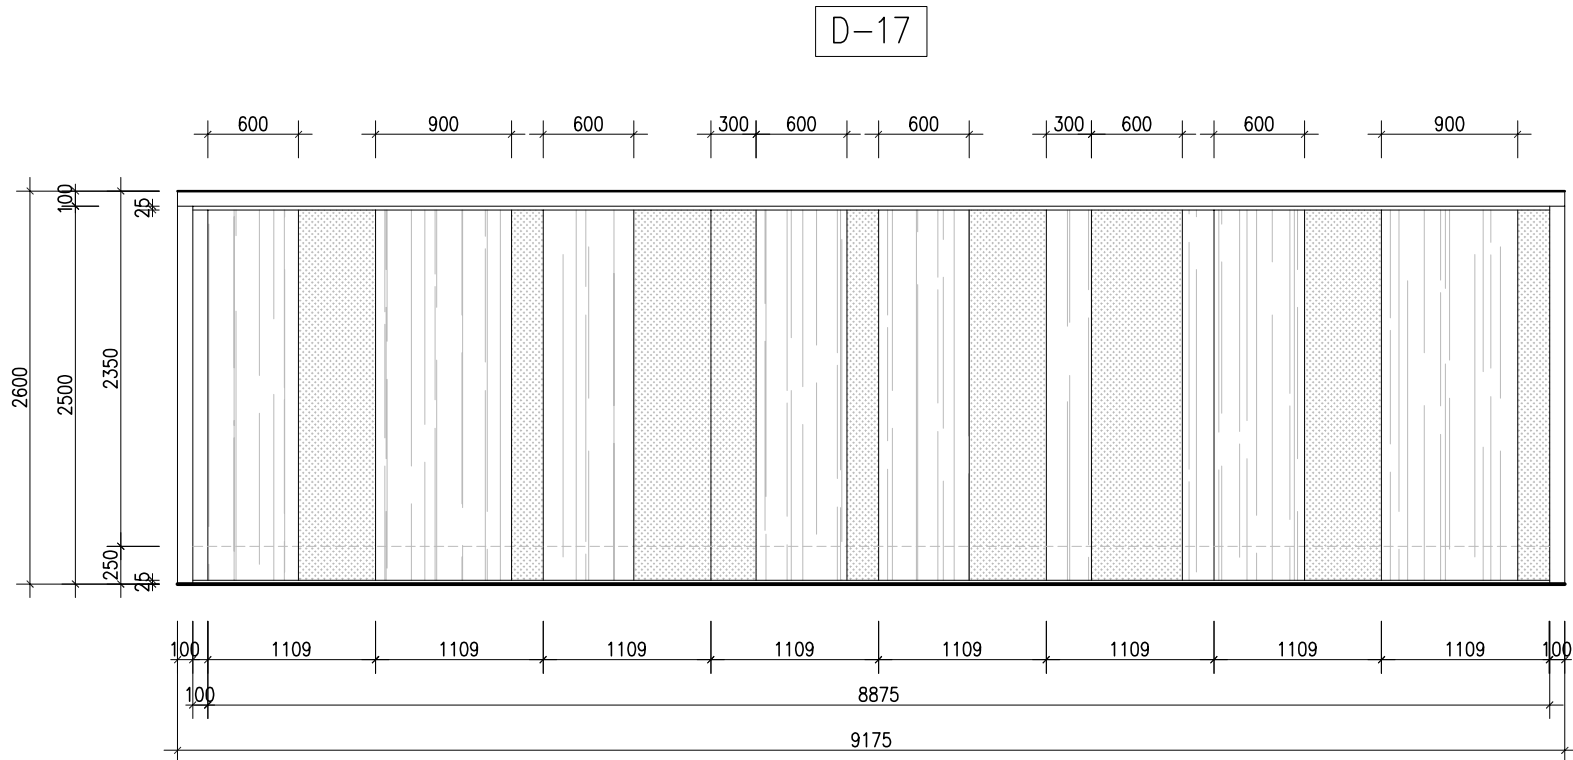

PALACE 110S TRACK 2C & TROLLEY CG2

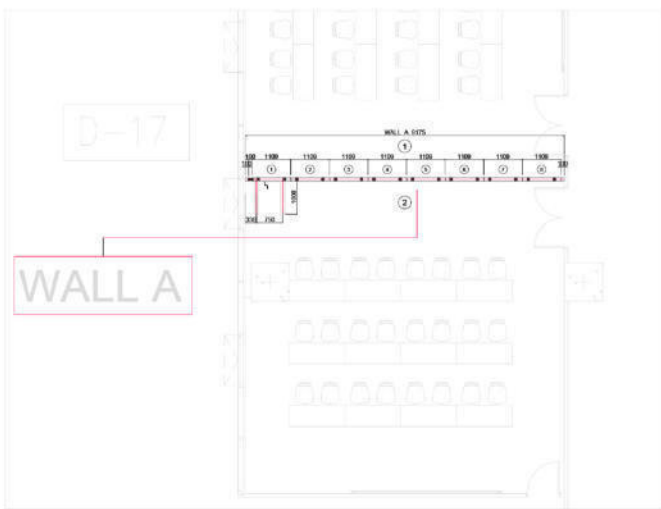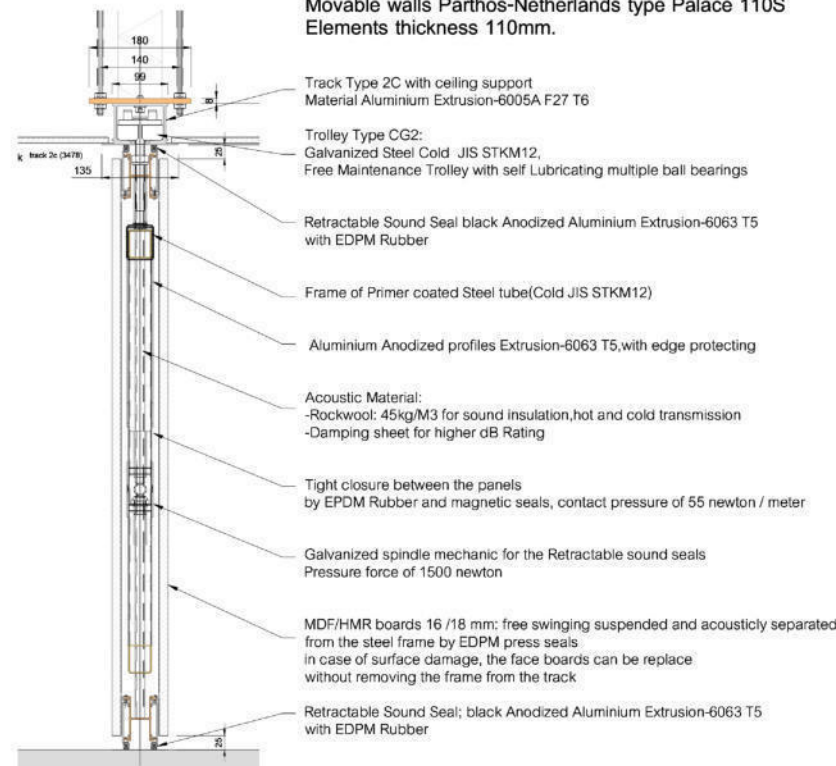Movable walls Parthos-Netherlands type Palace 110S
Elements thickness 110mm.



PTO-P110S-0034

Approval
for production

Name or Stamp

Date :

Project: SAM, Sun towers
Location: BANGKOK
Surface material: MDF bare

Wall type: Palace 110S
Track type: 2c
Ceiling support: Yes, standard
Treatment: Alu. naturel
Tracksrips: B8
Further hardware: No
Extra information:

Profiles: out
Profiles finish: E6/EV1
dB value: 50 dB (Rw,P)
Fire safety: No
Operating system: Hand operated
Elementnumbers: ~~NO~~

HAFELE
SLIDO

Drawing number: PTO-P110S-0034
Date: 11-06-2026
Scale: 1: 25 / 1: 8
Format: A3
Drawn: Phatri/Checked:

All dimensions must be checked and verified on site before commencing any work. All the sizes on this drawing are in millimeters and track dimensions are from track centre, unless clearly specified otherwise. Opening height is from top of finished floor to underside of track. This drawing is copyright and remains the property of Parthos. Once this drawing is approved and signed by the principal or his agent, we are unable to make any alterations. Responsibility for constructional provisions remains with the architect and/or principal.

OWNER:

SAM

บริษัท บริหารสินทรัพย์สุขุมวิท จำกัด (บสส.)

CONSULTANT:

contour a
บริษัท คอนทัวร์ เอ จำกัด
CONTOUR A COMPANY LIMITED

CONTOUR A COMPANY LIMITED
865 Pattanakarn Rd, Suanluang
Bangkok 10250 Thailand
T + 662 319 3240
F + 662 319 3240 # 8
www.contour.co.th

ARCHITECT :

นายจตุพร ตั้งศิริสกุล ส.ส.ด. 3519
นายธีรวัฒน์ ปฐมวิชัยวัฒน์ ภ.ส.ด.13463

ELECTRICAL ENGINEERS :

ภุริช ชัยเกษมวงศ์ ส.พ.ก. 4593
อวยชัย ศรีตาเวียง ภ.พ.ก.59722
นาย ธนพงศ์ วิชาติศิลป์ ภ.พ.ก.60177

MECHANICAL ENGINEER :

ณัฐ ดิยะจินดา ภ.ก.43489

SANITARY ENGINEERS :

นัทธวรรณ ณ หนองคาย ภ.ส.4506
ณัฐณิชา ชมนบุญตา ภ.ส.7681

NOTES :

1. THIS DRAWING IS THE PROPERTY OF CONTOUR A LIMITED OR OF ITS
AFFILIATES. IT IS ISSUED SUBJECT TO RETURN UPON DEMAND AND
IS NOT TO BE USED EXCEPT IN CONNECTION WITH THE PROJECT.
2. DO NOT SCALE THIS DRAWING. USE FIGURED DIMENSIONS ONLY.
© COPYRIGHT OF THIS DRAWING IS VESTED IN 2026 CONTOUR LIMITED

REV	DESCRIPTION	DATE
-----	-------------	------

APPROVED BY

OWNER NAME :

บริษัท บริหารสินทรัพย์สุขุมวิท จำกัด (บสส.)

PROJECT NAME :

โครงการ: ออกแบบสำนักงาน บสส.
ชั้น 11 อาคารชั้นทาวเวอร์ส

DRAWING TITLE

DOOR : D-17

PLOT DATE

30/06/2026

STATUS


FOR TENDER

SCALE @ A2	DRAWN	CO-ORD	APPR
------------	-------	--------	------

1:50@A2

PROJECT NUMBER	DRAWING NUMBER	REV
----------------	----------------	-----

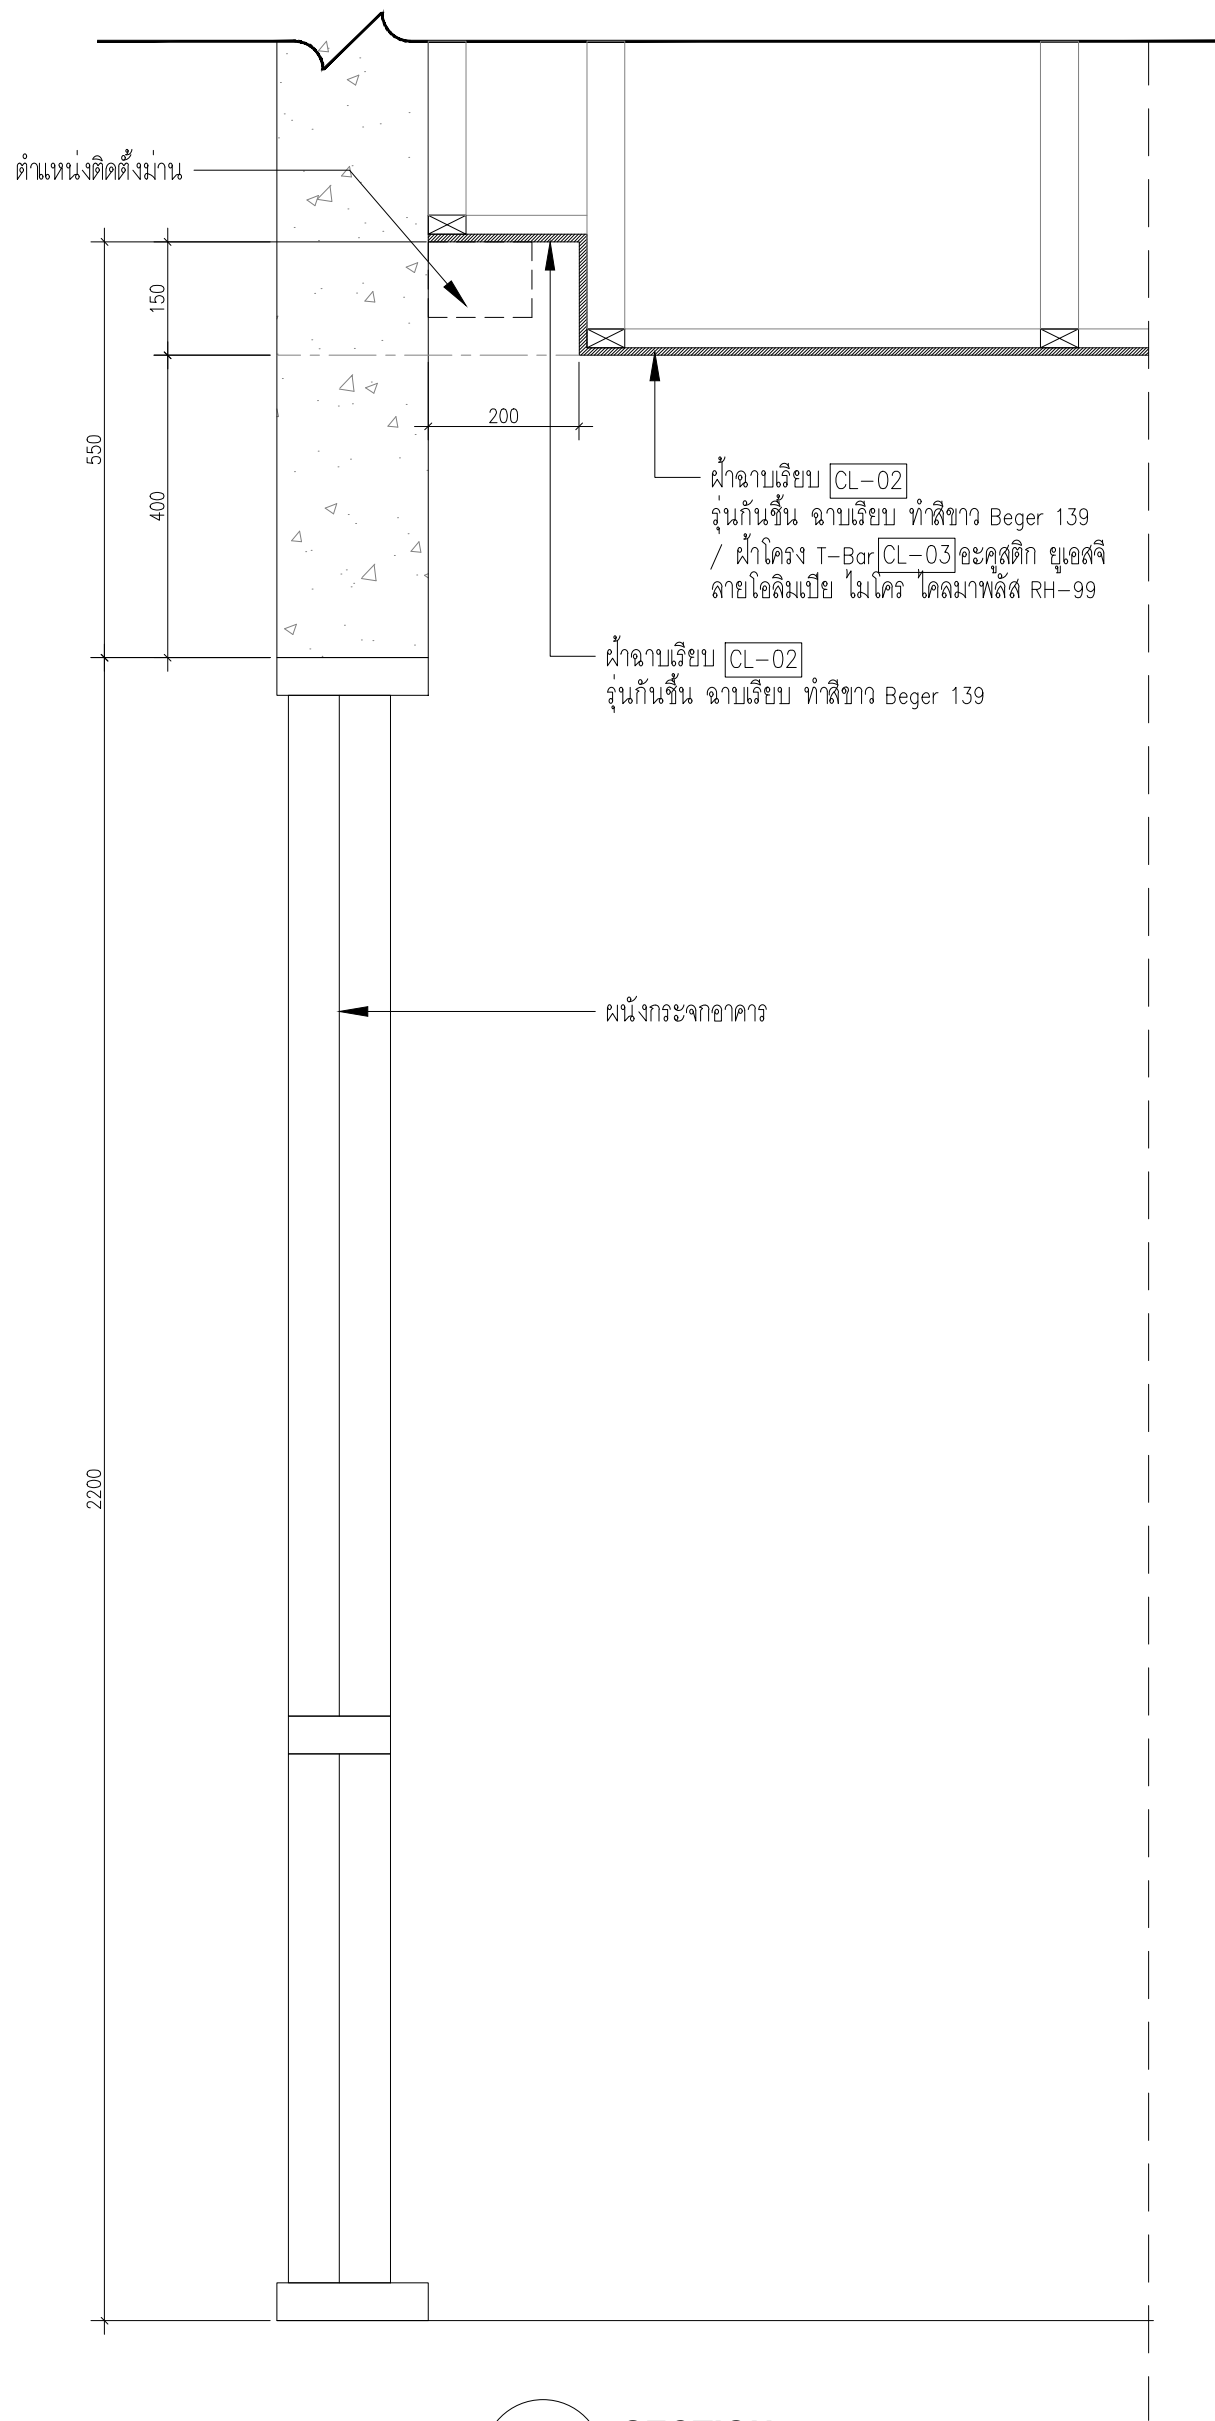ID-504



SECTION
ID-420 SCALE 1:10

OWNER:



บริษัท บริหารสินทรัพย์สุขุมวิท จำกัด (บสส.)

CONSULTANT:



CONTOUR A COMPANY LIMITED
865 Pattanakarn Rd, Suanluang
Bangkok 10250 Thailand
T + 662 319 3240
F + 662 319 3240 # 8
www.contour.co.th

ARCHITECT :			
นายจุฑพร ตั้งศิริสกุล	ส-สถ 3519		
นายธีรวัฒน์ ปฐมวิชัยวัฒน์	ภ.สถ.13463		
ELECTRICAL ENGINEERS :			
ภูริธ ชัยเกษมวงศ์	สพก. 4593		
อวยชัย ศรีตาเวียง	ภพก.59722		
นาย ธนพงศ์ วิชาติศิลป์	ภพก.60177		
MECHANICAL ENGINEER :			
ณัฐ ดิยะจินดา	ภก.43489		
SANITARY ENGINEERS :			
นักสรวรณ ณ หนองคาย	ภส.4506		
ณัฐณิชา ชมบุญตา	ภส.7681		

NOTES :

1. THIS DRAWING IS THE PROPERTY OF CONTOUR A LIMITED OR OF ITS AFFILIATES. IT IS ISSUED SUBJECT TO RETURN UPON DEMAND AND IS NOT TO BE USED EXCEPT IN CONNECTION WITH THE PROJECT.

2. DO NOT SCALE THIS DRAWING. USE FIGURED DIMENSIONS ONLY.

© COPYRIGHT OF THIS DRAWING IS VESTED IN 2569 CONTOUR LIMITED

REV	DESCRIPTION	DATE
-----	-------------	------

APPROVED BY

OWNER NAME :

บริษัท บริหารสินทรัพย์สุขุมวิท จำกัด (บสส.)

PROJECT NAME :

โครงการ: ออกแบบสำนักงาน บสส.
ชั้น 11 อาคารชั้นทาวเวอร์ส

DRAWING TITLE

CEILING DETAIL

PLOT DATE

14/07/2026

STATUS

FOR TENDER

SCALE @ A2	DRAWN	CO-ORD	APPR
1:10@A2			
PROJECT NUMBER	DRAWING NUMBER	REV	
	ID-420		

SAM

SUKHUMVIT ASSET MANAGEMENT



Scan for more information
www.rtacoustic.com

ROYAL THAI

Carpets Inter®

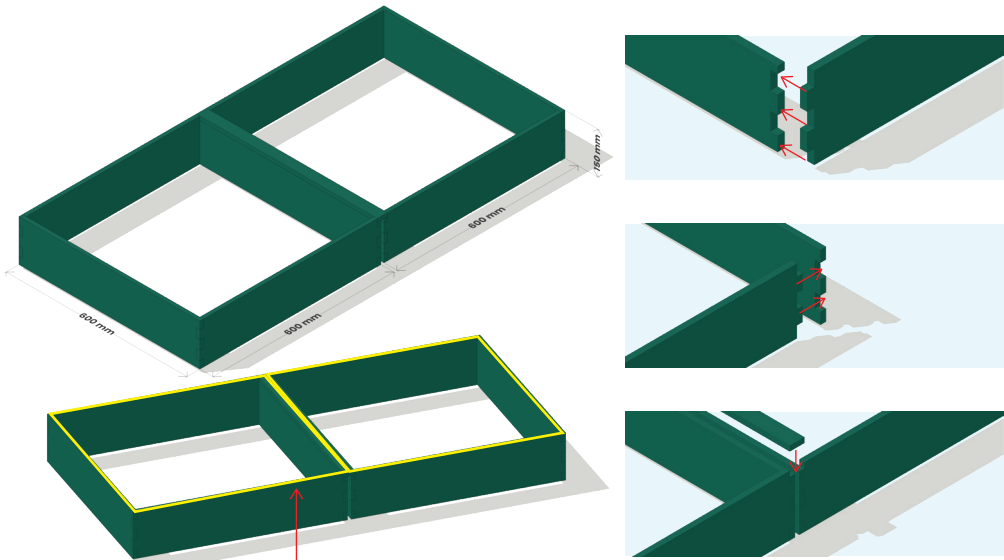
RT acoustic **RTSTUDIO**

Brands of TCM Corporation PLC.

Project Name : SAM
Project Area :
Customer :



BOX Acoustic for Ceiling



Working Area
Total : 80.28 sq.m.
Gallery Lobby
Total : 45 sq.m.

Apply adhesive along the box perimeter and center axis.

Installation Detail Installation Area : < Under 3 m : 125.28 sq.m. Direction : Group 1 Floor to ceiling height : 2.6 m Double-sided adhesive	Colour  Emerald	Detail Detail on page
---	--	---------------------------------

Product Description			
NO.	Product Code	Description	QTY
01	BN-PT-24-F-HX-PI2000278-___GAC0P0-E	___ Emerald Solo 12 mm CUT CAT A	25 Panels
02	GLU-LATEX-A-D-003	Construction adhesive	12 Case

Material Specifications Material : 100% Polyester with min. 60% Recycled Content Thickness : 12 mm +/- 10% Panel Size : 1220 x 2800 mm Weight : 2400 g/m2	Sound Absorption ASTM C423-23 : NRC 0.40 No Air-Gap Flammability EN 13501-1 : Class B-s1, d0 Color Fastness to Light ISO 105-B02 : Rating 6-7
--	---

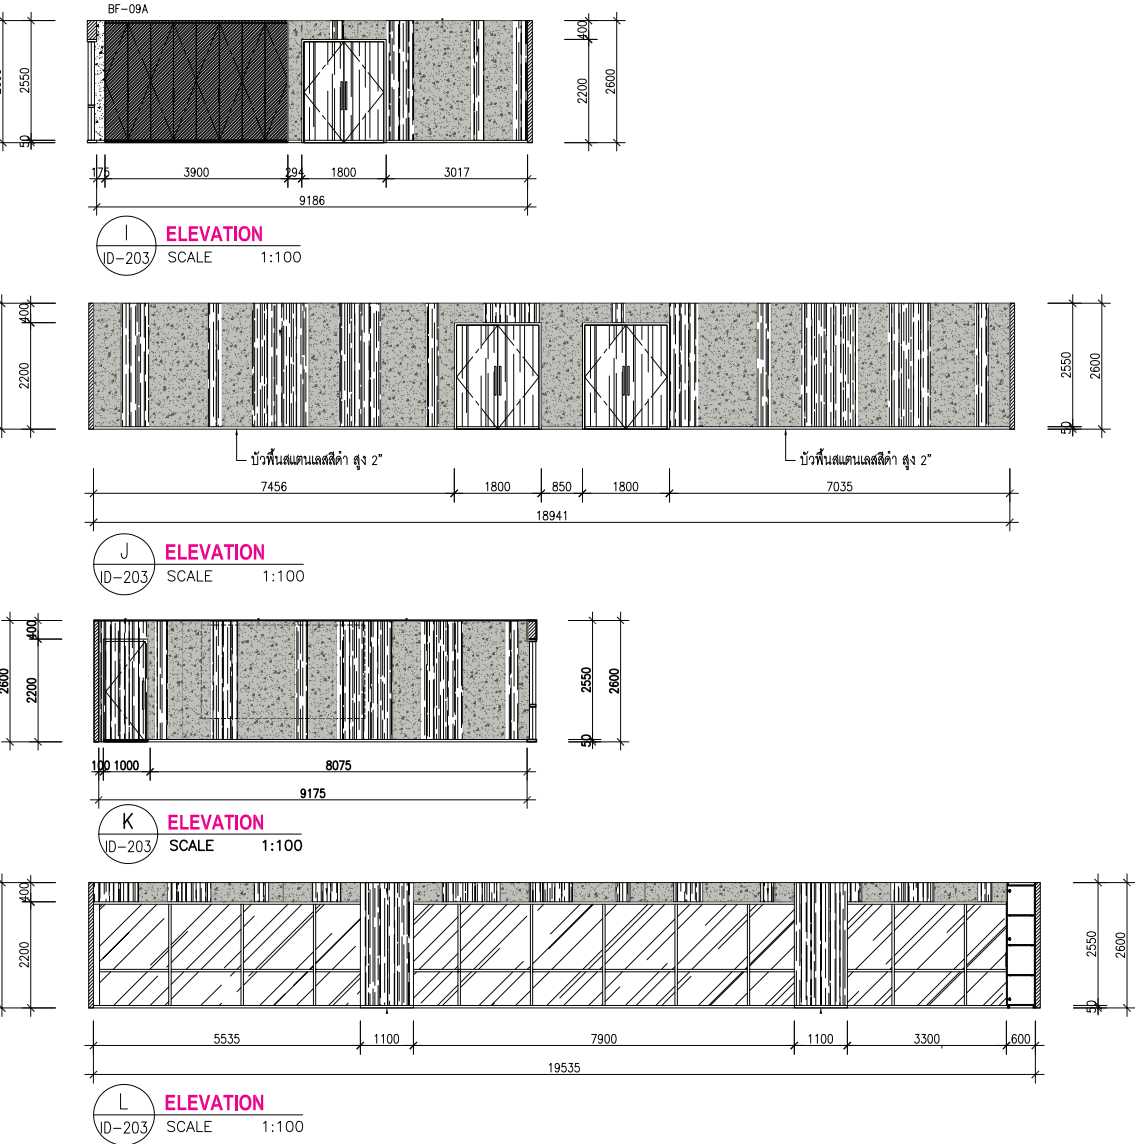
Drawn by : Athithan P.
Date : 13/07/2026

Checked by : Jetvipa Kanjanakunchorn
Date : 13/07/2026

Approved by customer :
Date :

Project Name : SAM
Project Area :
Customer :

Wall Acoustic



Installation Detail Installation Area : < Under 3 m : 41.56 sq.m. Direction : Group 1 Floor to ceiling height : 2.6 m Double-sided adhesive		Colour	 A006 Sand	Detail	Detail on page
Product Description					
NO.	Product Code	Description		QTY	
01	BN-PT-18-F-HX-PI2200280-A006G0C0P0-E	A006 Sand 9 mm CAT NA		20 Panels	
02	PKG-TAP-DST-D-001	Double-sided adhesive		3 Rolls	
Material Specifications Material : 100% Polyester with min. 60% Recycled Content Thickness : 9 mm +/- 10% Panel Size : 1220 x 2800 mm Weight : 1800 g/m2		Sound Absorption ASTM C423-23 : NRC 0.30 No Air-Gap Flammability EN 13501-1 : Class B-s1, d0 Color Fastness to Light ISO 105-B02 : Rating 6-7			

Drawn by : Athithan P.
Date : 13/07/2026

Checked by : Jetvipa Kanjanakunchorn
Date : 13/07/2026

Approved by customer :
Date :



รูปแบบการติดตั้งสติ๊กเกอร์ฝ้า

ตู้อบน้ำสำเร็จรูปทั้ง 5 รุ่น



รุ่น : A-30
ขนาด : 90x90x210 ซม.
ราคา : 15,000 บาท/ตู้

สเปคสินค้า คลิก

*ภาพสินค้าใช้เพื่อการโฆษณาเท่านั้น



รุ่น : A-31
ขนาด : 90x90x210 ซม.
ราคา : 15,000 บาท/ตู้

สเปคสินค้า คลิก

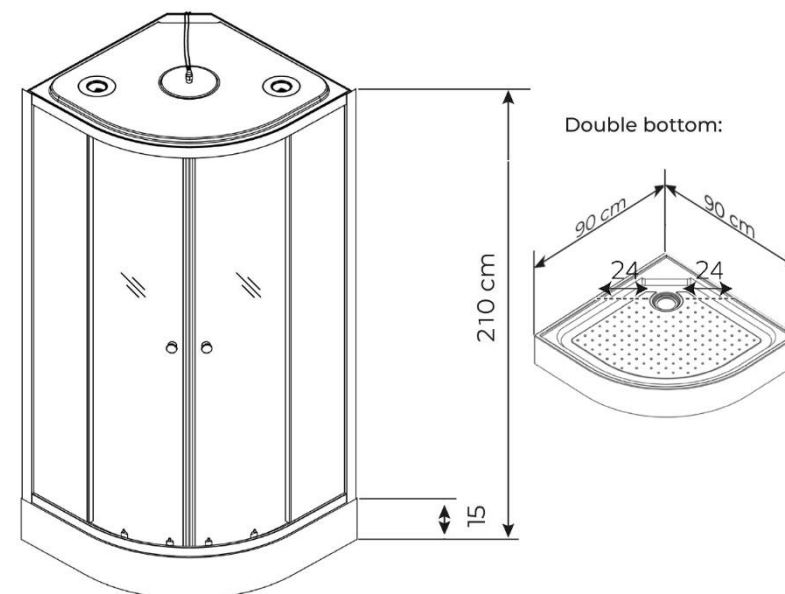
*ภาพสินค้าใช้เพื่อการโฆษณาเท่านั้น



รุ่น : A-32
ขนาด : 80x120x195 ซม.
ราคา : 15,000 บาท/ตู้

สเปคสินค้า คลิก

*ภาพสินค้าใช้เพื่อการโฆษณาเท่านั้น



Dimensions are shown in cm and may vary.
Måtten visas i cm och kan variera. Med förbehåll för tryckfel och ändringar.

รูปแบบตู้อบน้ำ+เครื่องทำน้ำอุ่น



